


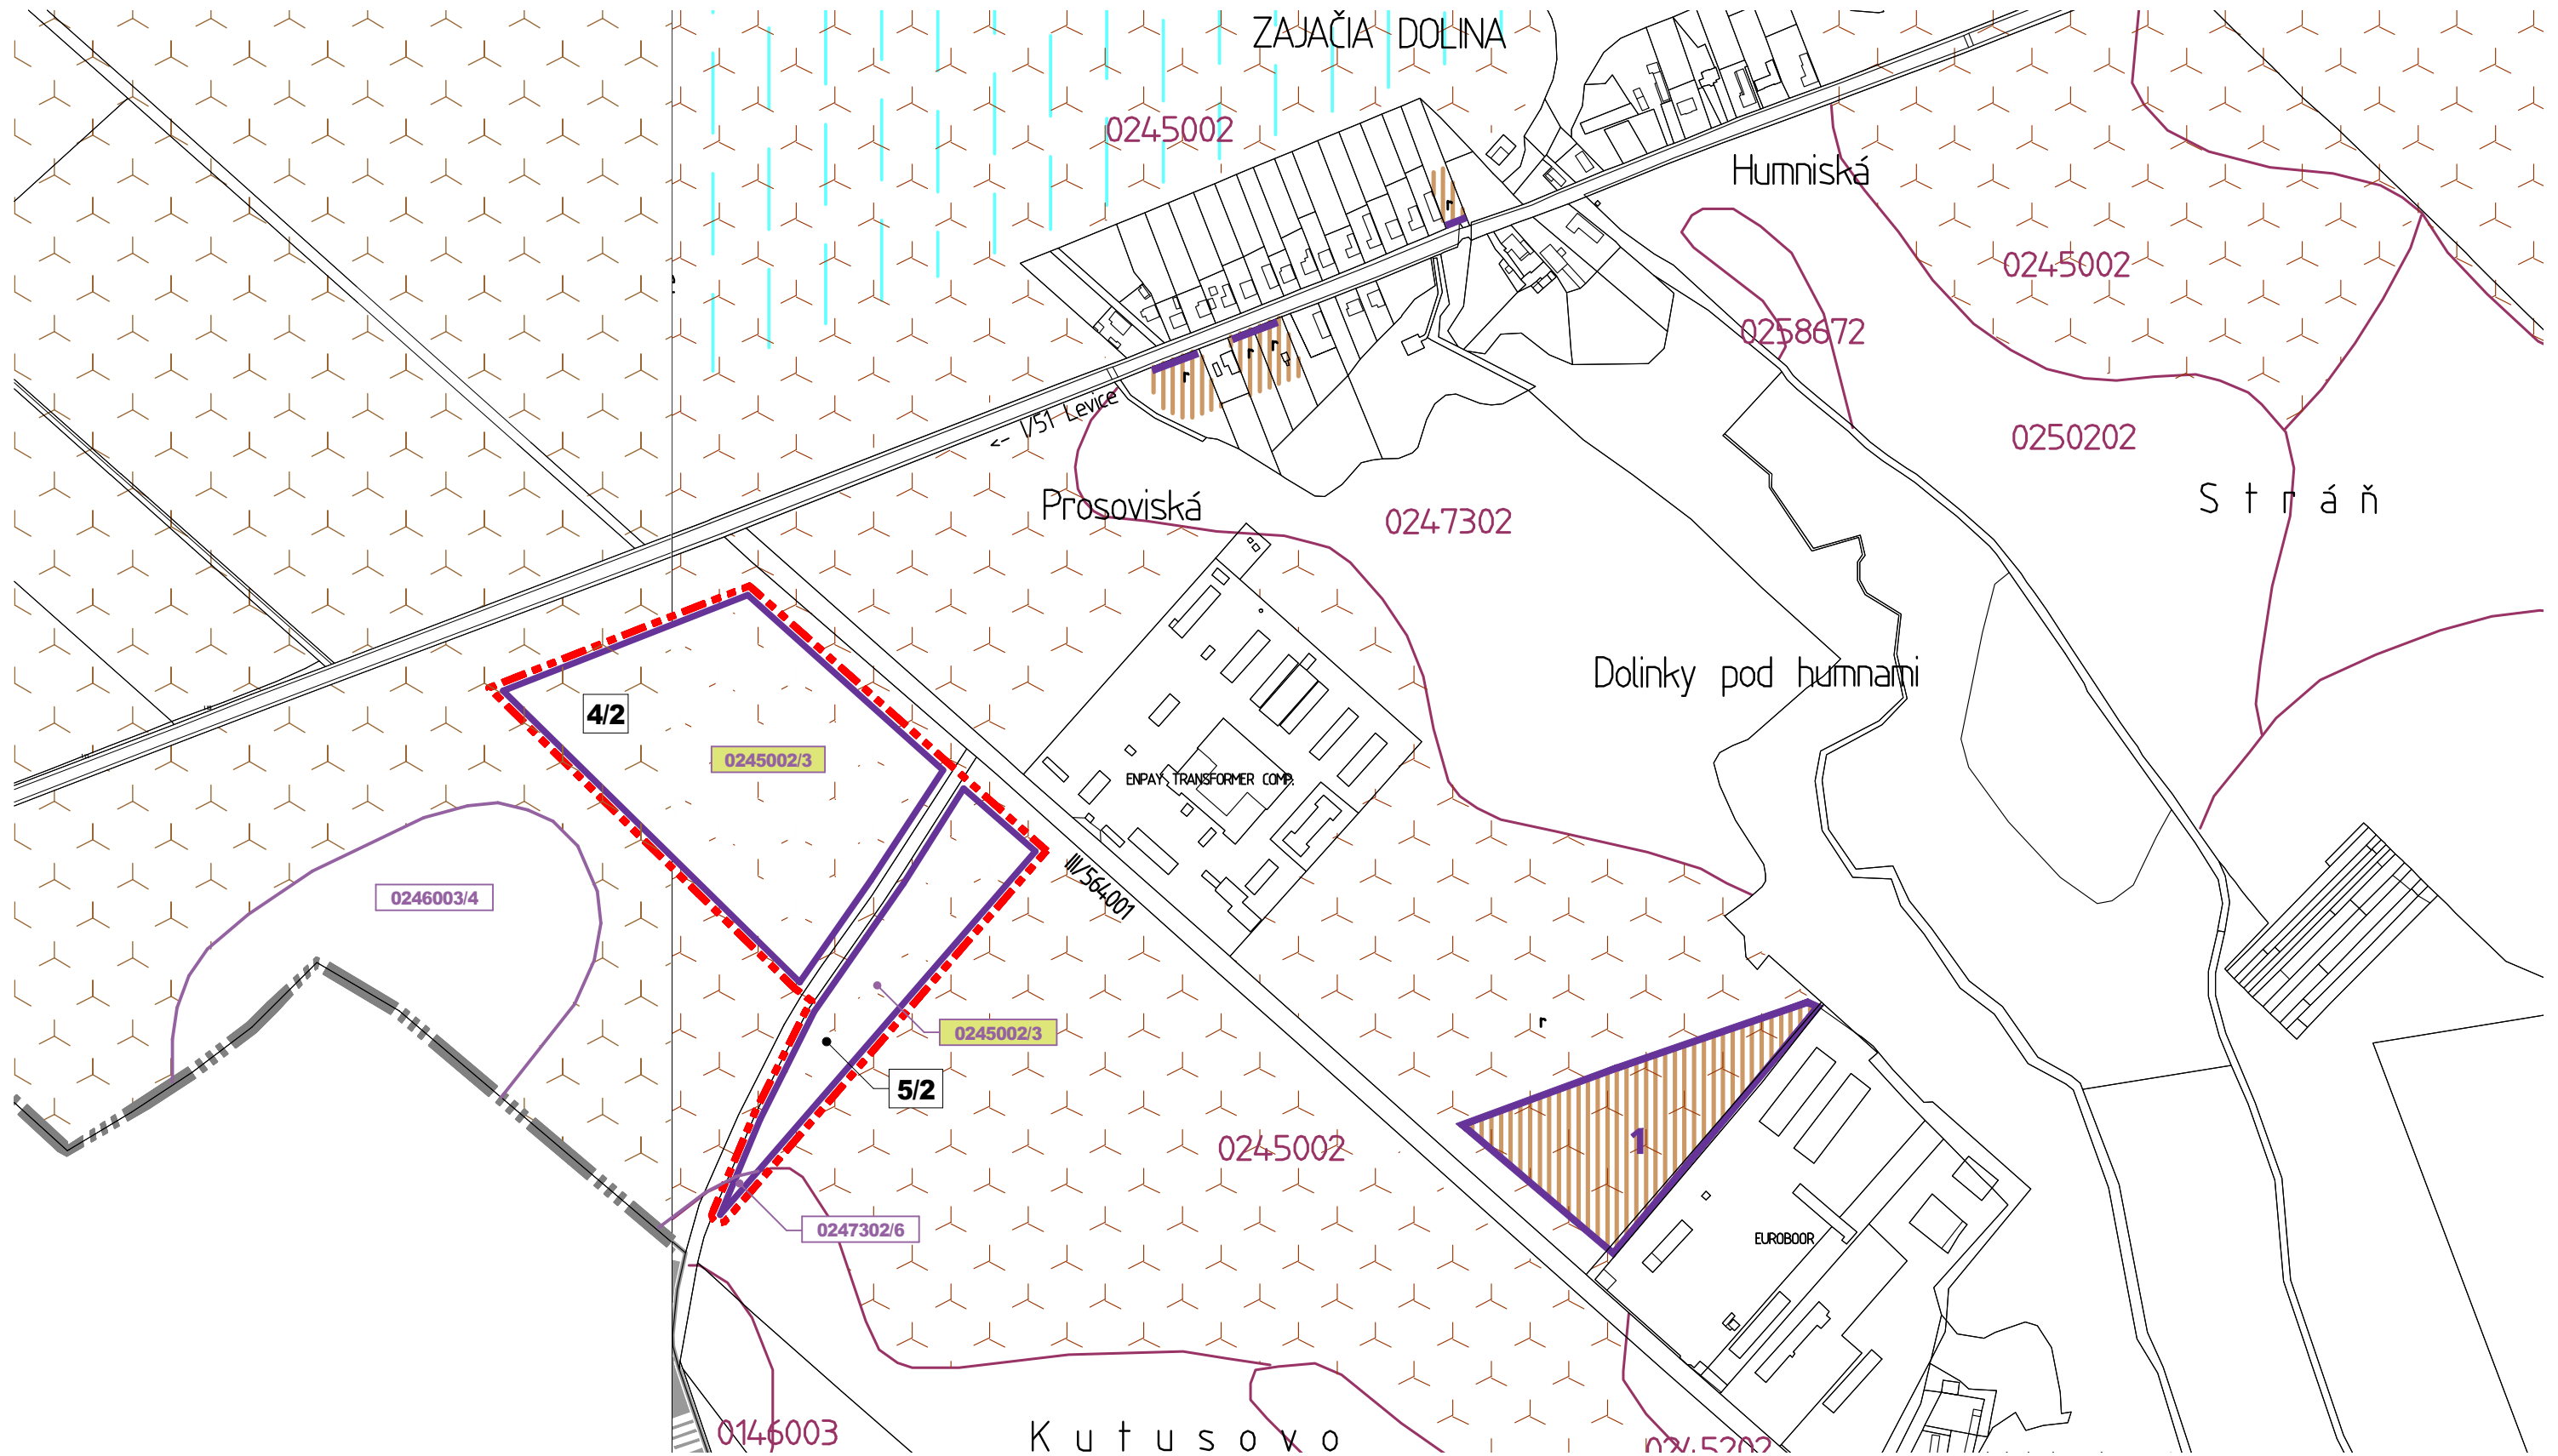

ÚZEMNÝ PLÁN OBCE KRŠKANY

Zmeny a doplnky č.2

Nitriansky kraj

Návrh

okres Levice

VÝKRES PERSPEKTÍVNEHO POUŽITIA PPF A LPF NA
NEPOĽNOHOSPODÁRSKE ÚČELY

OBSTARÁVATEĽ: obec Krškany

SPRACOVATEĽIA: K2 ateliér s.r.o.

Ing. Arch. Rastislav Kočajda, Ing. Arch. Miroslava Kočajdová

Ing. Lucia Ďuračková



MIERKA
1:5000
Č.V.
DÁTUM
07/2025
6b