


ÚZEMNÝ PLÁN OBCE DIVIAKY NAD NITRICOU

ZMENY A DOPLNKY č.7

PRIESTOROVÉ USPORIADANIE A FUNKČNÉ VYUŽITIE ÚZEMIA

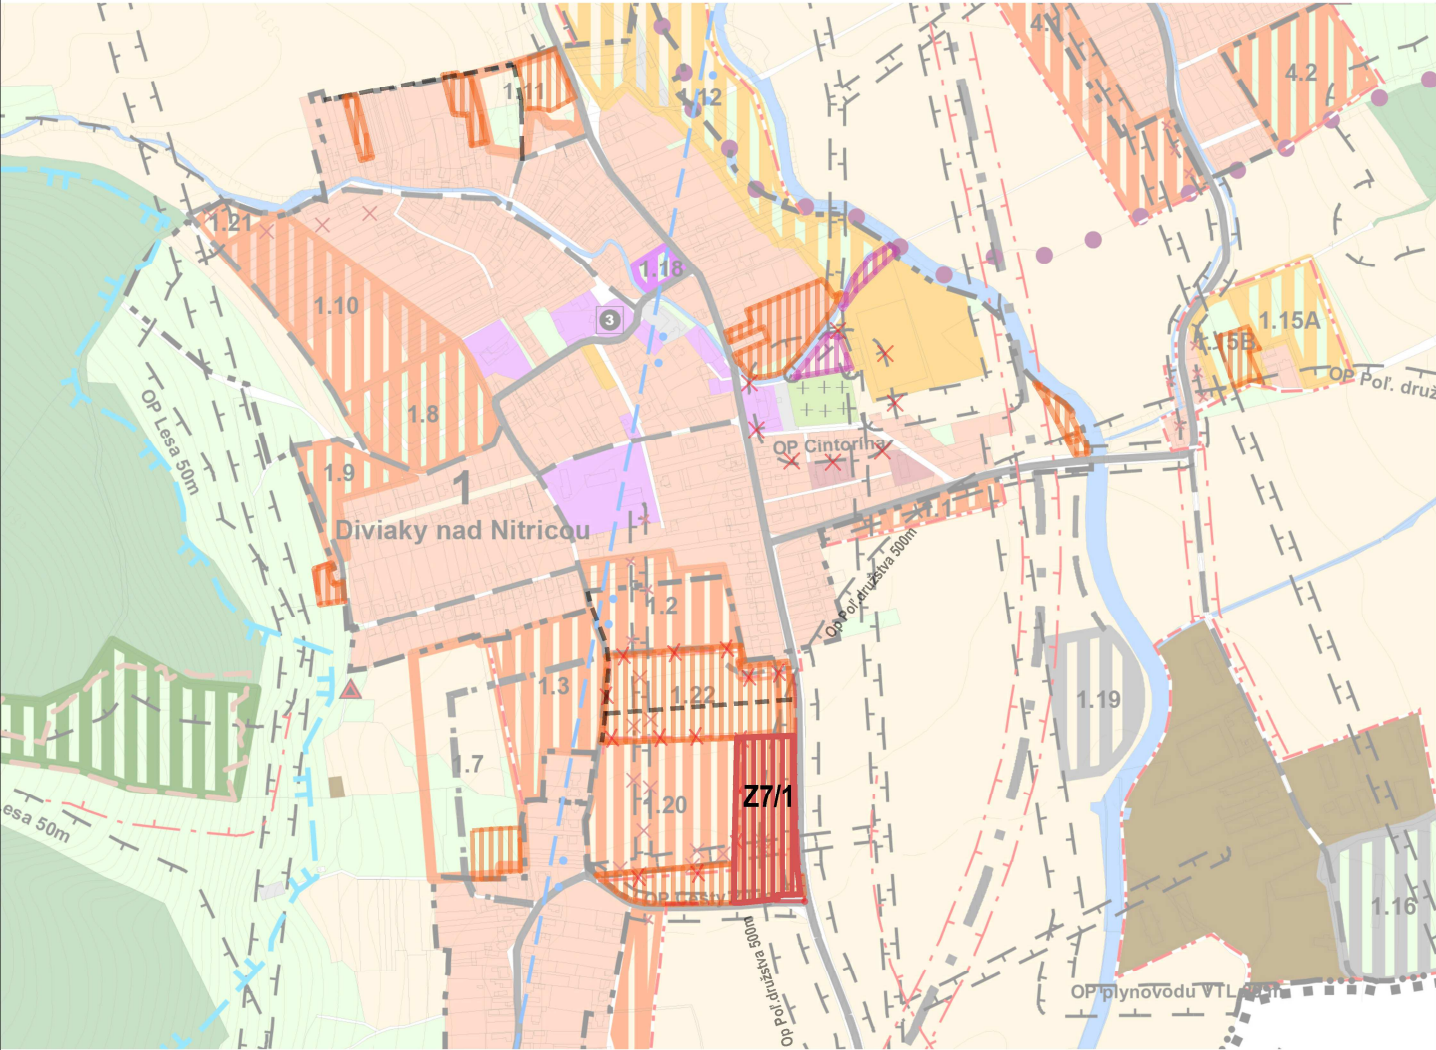


DÁTUM: 07.2025	ZÁK.ČÍSLO:
OBSTARÁVATEĽ:	
Obec DIVIAKY NAD NITRICOU	



SADA č.

VÝKRES č.	MIERKA
HLAVNÝ RIEŠITEĽ	Ing.arch. Jozef Sálus
SPOLUPRÁCA	Ing.arch. Jana Tomeková
ZA	1: 10 000

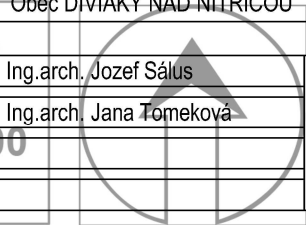

číslo paré	M 1: 10 000
číslo výkresu	2A/2