



ÚZEMNÝ PLÁN OBCE DIVIAKY NAD NITRICOU

ZMENY A DOPLNKY č.7

PRIESTOROVÉ USPORIADANIE A FUNKČNÉ VYUŽITIE ÚZEMIA

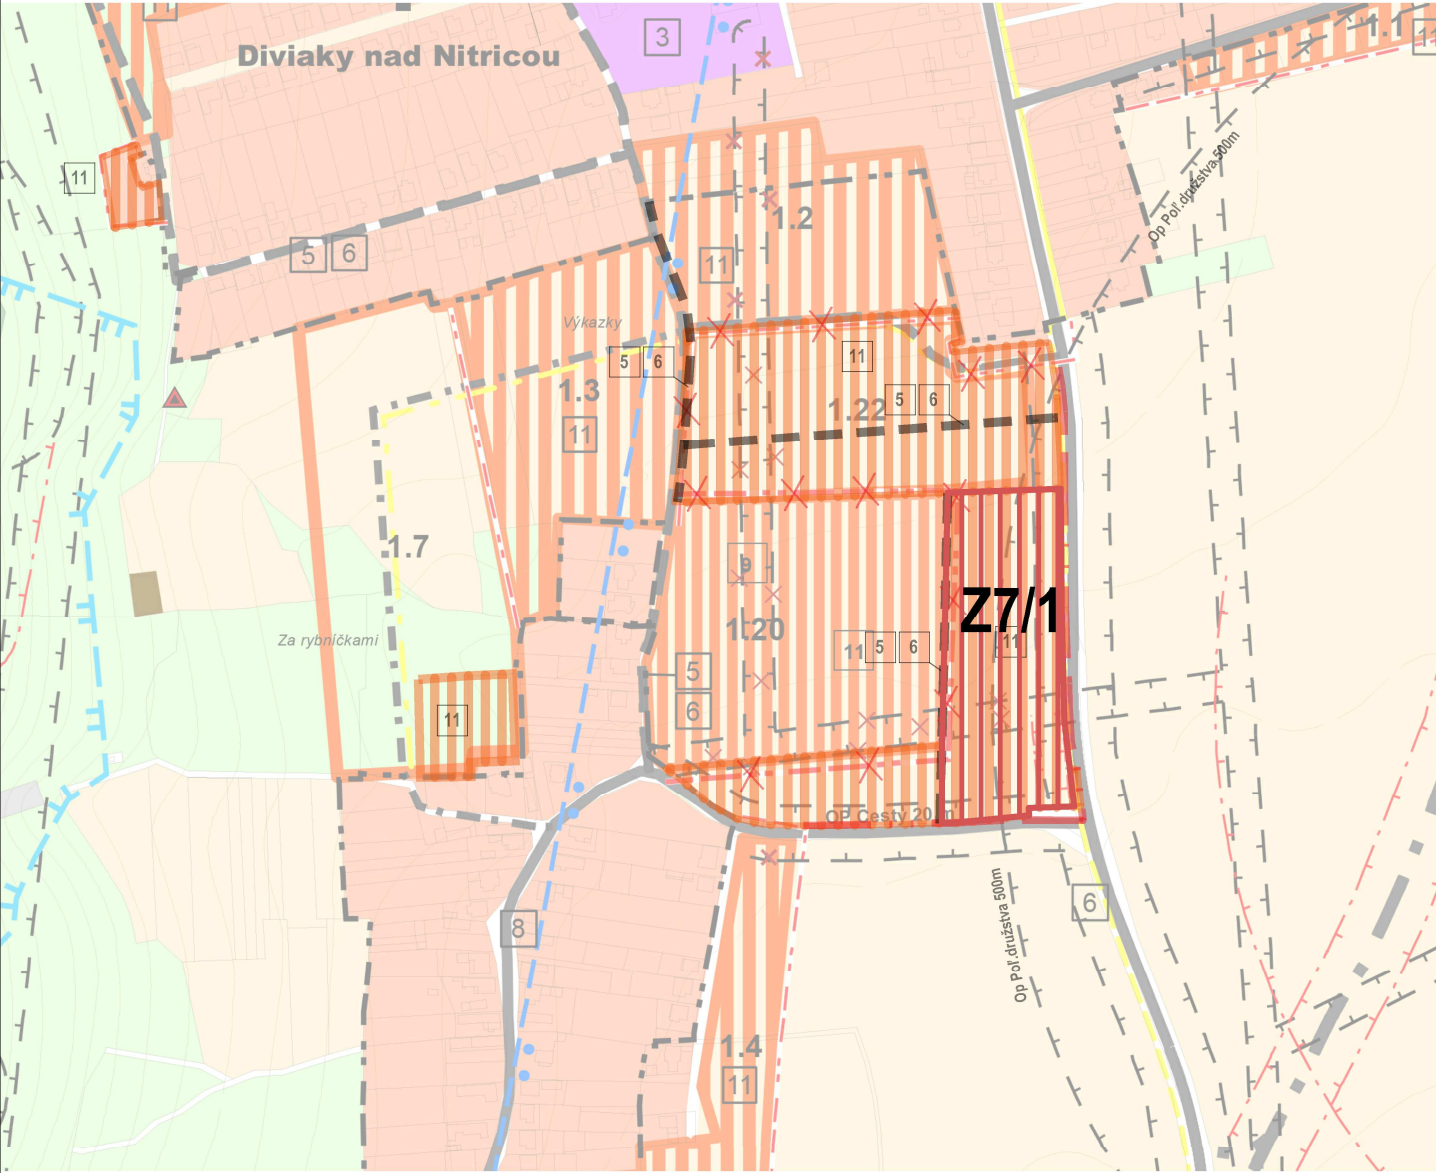

0 50 100 200 300 400 500 m

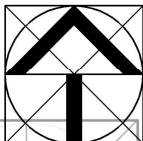SADA č.	VÝKRES č.		MIERKA			
	HLAVNÝ RIEŠITEĽ		Ing.arch. Jozef Sálus			číslo paré
	SPOLUPRÁCA		Ing.arch. Jana Tomeková			
	2B		1:5 000			
DÁTUM: 07.2025		ZÁK.ČÍSLO:		číslo výkresu		
OBSTARÁVATEĽ:		Obec DIVIAKY NAD NITRICOU		2B/2		