


ÚZEMNÝ PLÁN OBCE DIVIAKY NAD NITRICOU

ZMENY A DOPLNKY č.7

VEREJNÉ DOPRAVNÉ VYBAVENIE

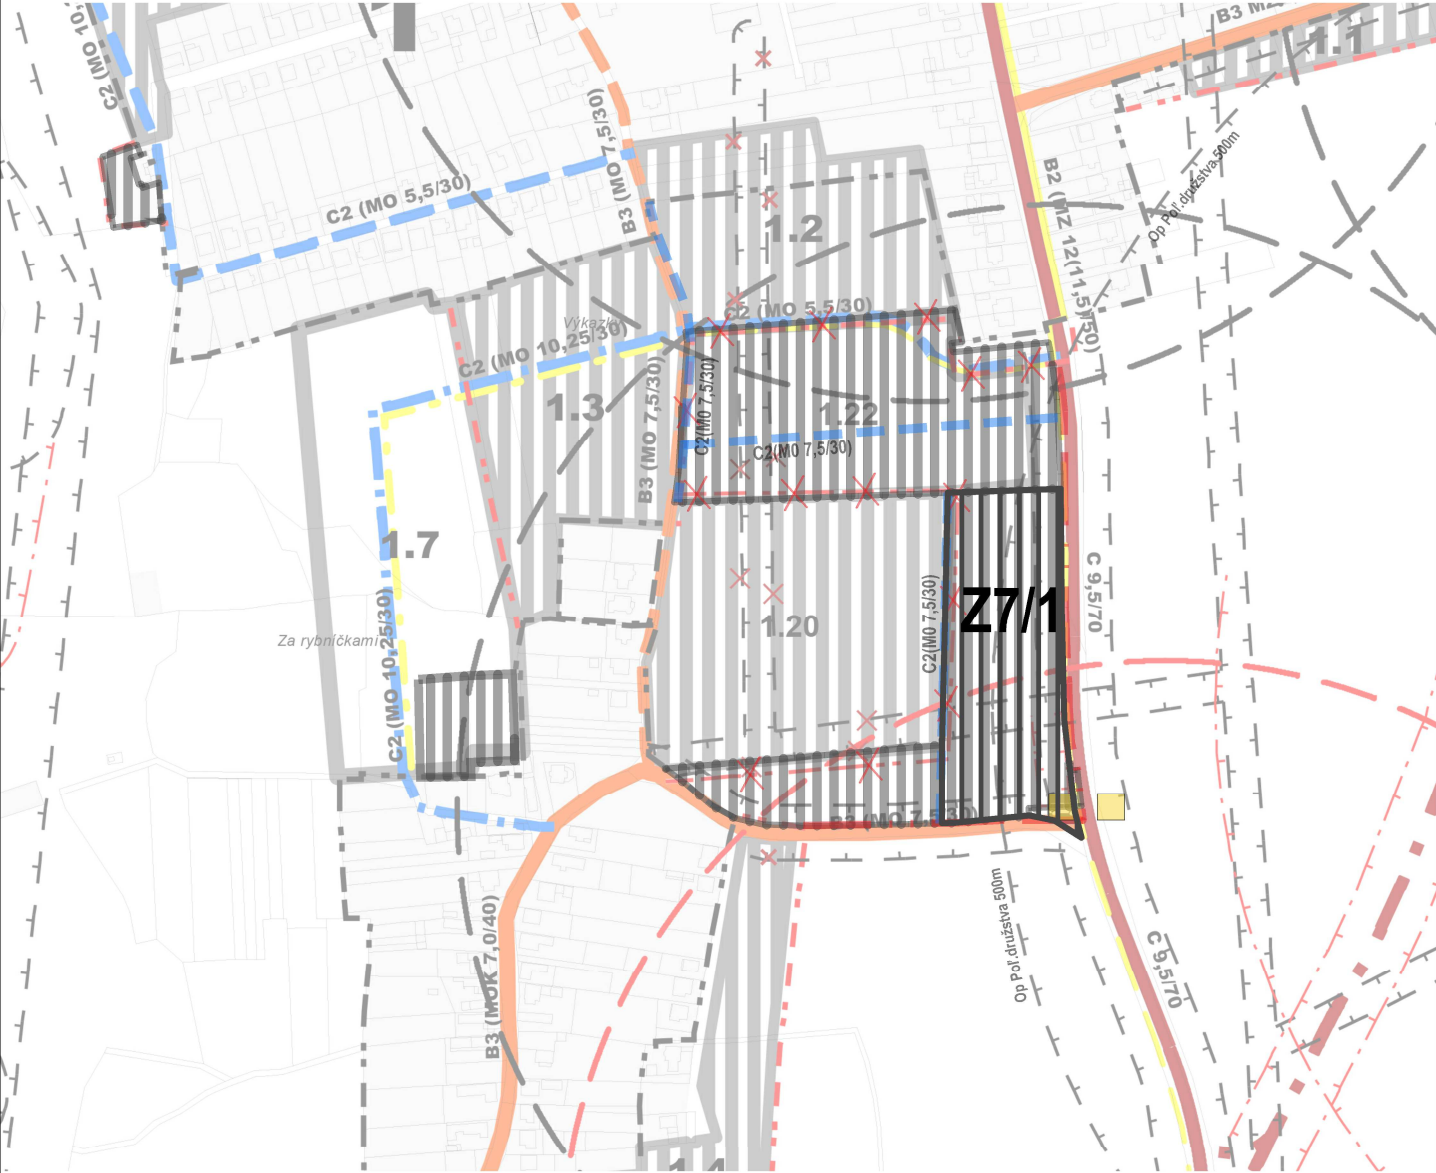

0 50 100 200 300 400 500 m

SADA č.	VÝKRES č.		MIERKA	
	HLAVNÝ RIEŠITEĽ	Ing.arch. Jozef Sálus	číslo paré	M 1: 5000
	SPOLUPRÁCA	Ing.arch. Jana Tomeková	číslo výkresu	3/2
	3		1:5 000	

