


ÚZEMNÝ PLÁN OBCE DIVIAKY NAD NITRICOU

ZMENY A DOPLNKY č.7

VEREJNÉ TECHNICKÉ VYBAVENIE- VODNÉ HOSPODÁRSTVO, PLYN

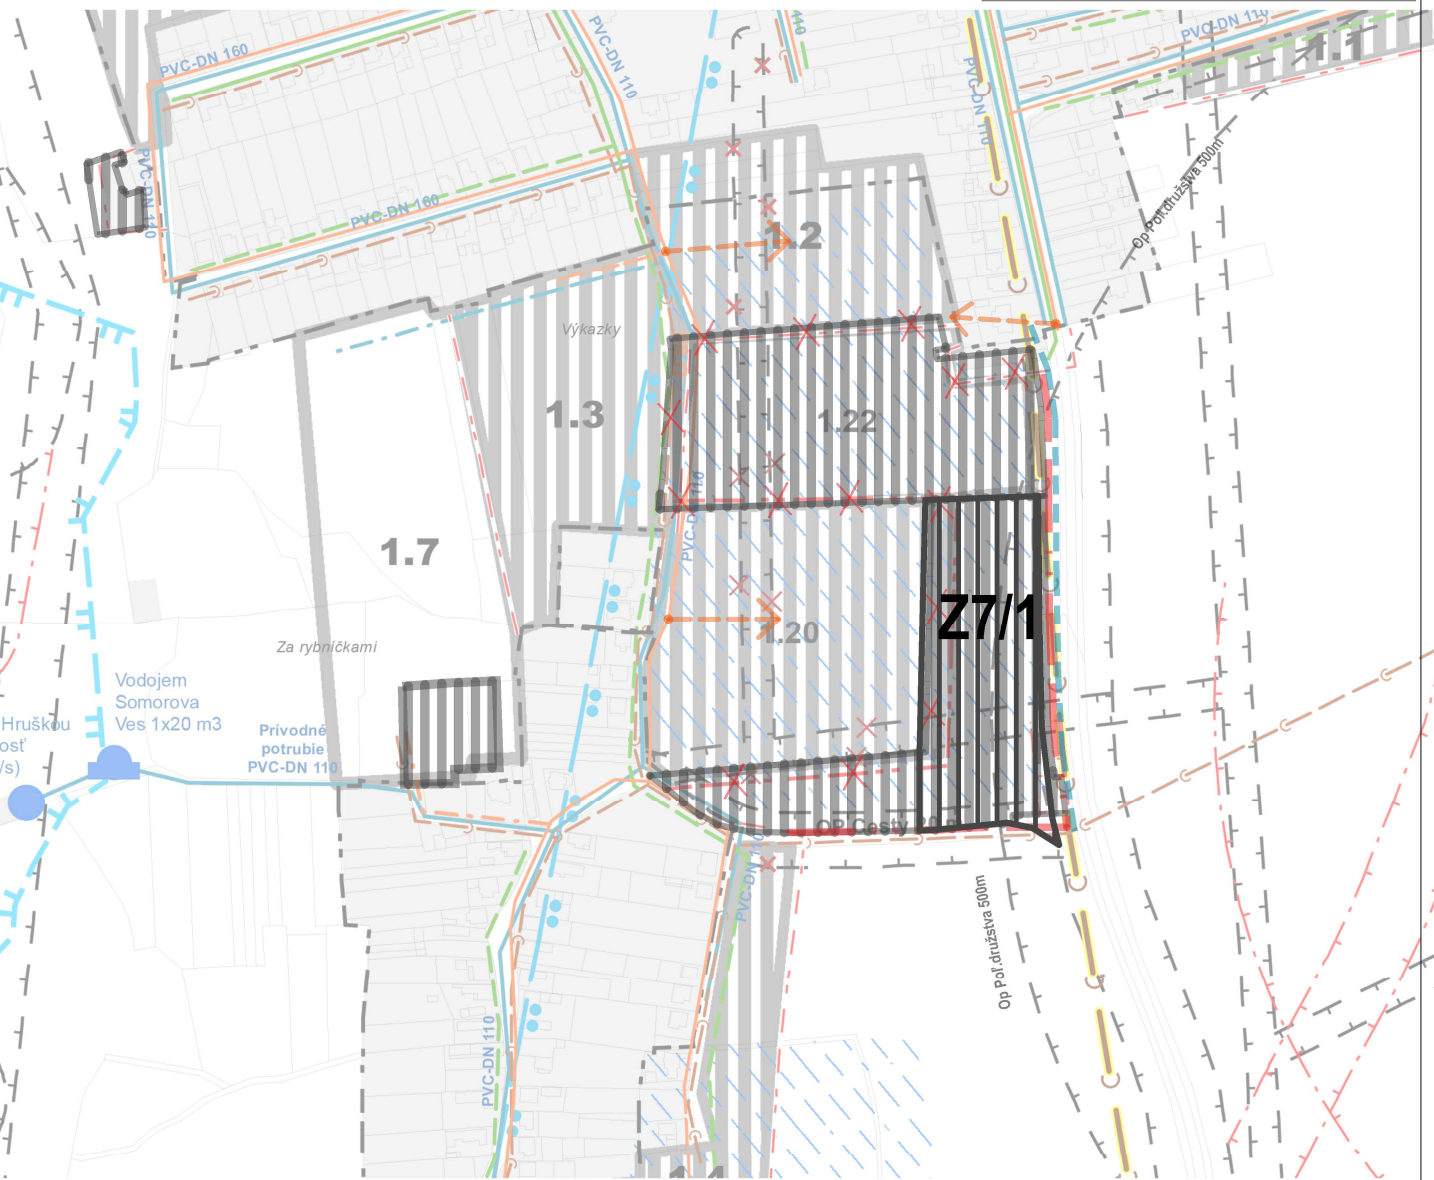

0 50 100 200 300 400 500 m

DÁTUM: 07.2025 ZÁK.ČÍSLO:

OBSTARÁVATEĽ:

Obec DIVIAKY NAD NITRICOU

SADA č.

VÝKRES č.

HLAVNÝ RIEŠITEĽ

SPOLUPRÁCA

MIERKA

1:5 000

Ing.arch. Jozef Sálus

Ing.arch. Jana Tomeková

číslo paré

M 1: 5000

číslo výkresu

5/2