



ÚZEMNÝ PLÁN OBCE DIVIAKY NAD NITRICOU

ZMENY A DOPLNKY č.7

KLAD LISTOV PRE MIERKU 1:5000

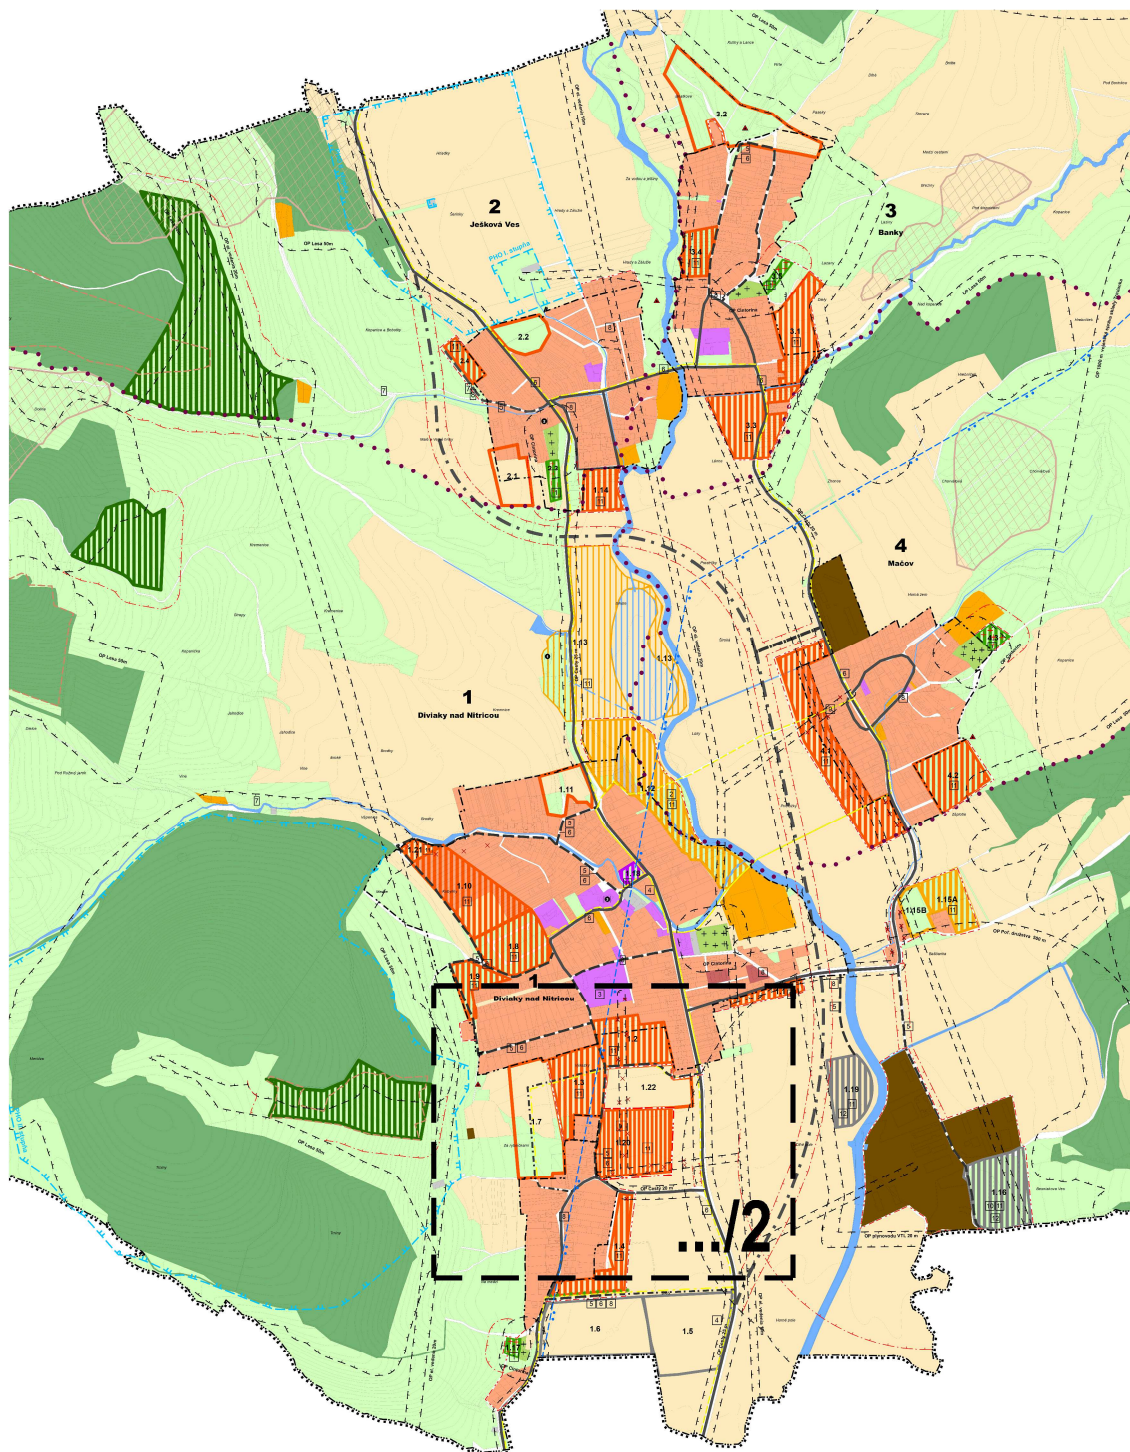

	DÁTUM: 07.2025		ZÁK.ČÍSLO:
	OBSTARÁVATEĽ:		
	Obec DIVIAKY NAD NITRICOU		

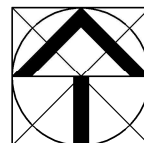

HLAVNÝ RIEŠITEĽ	Ing.arch. Jozef Sálus	číslo paré
SPOLUPRÁCA	Ing.arch. Jana Tomeková	

číslo výkresu
**KLAD
LISTOV**