


Zoznam výkresov		
v.č.	Názov výkresu	Mierka
1	ŠIRŠIE VZŤAHY	1:50000
2.1A	KOMPLEXNÝ VÝKRES PRIESTOROVÉHO USPORIADANIA A FUNKČNÉHO VYUŽÍVANIA ÚZEMIA	1:10000
2.1B	KOMPLEXNÝ VÝKRES PRIESTOROVÉHO USPORIADANIA A FUNKČNÉHO VYUŽÍVANIA ÚZEMIA	1:10000
2.1C	KOMPLEXNÝ VÝKRES PRIESTOROVÉHO USPORIADANIA A FUNKČNÉHO VYUŽÍVANIA ÚZEMIA	1:10000
2.2A	KOMPLESNÝ VÝKRES PRIESTOROVÉHO USPORIADANIA A FUNKČNÉHO VYUŽÍVANIA ÚZEMIA - ZÁVÄZNÁ ČASŤ A VPS	1:10000
2.2B	KOMPLESNÝ VÝKRES PRIESTOROVÉHO USPORIADANIA A FUNKČNÉHO VYUŽÍVANIA ÚZEMIA - ZÁVÄZNÁ ČASŤ A VPS	1:10000
2.2C	KOMPLESNÝ VÝKRES PRIESTOROVÉHO USPORIADANIA A FUNKČNÉHO VYUŽÍVANIA ÚZEMIA - ZÁVÄZNÁ ČASŤ A VPS	1:10000
3A	VÝKRES RIEŠENIA VEREJNÉHO DOPRAVNÉHO VYBAVENIA	1:10000
3B	VÝKRES RIEŠENIA VEREJNÉHO DOPRAVNÉHO VYBAVENIA	1:10000
3C	VÝKRES RIEŠENIA VEREJNÉHO DOPRAVNÉHO VYBAVENIA	1:10000
4.1A	VÝKRES RIEŠENIA VEREJNÉHO TECHNICKÉHO VYBAVENIA I.	1:10000
4.1B	VÝKRES RIEŠENIA VEREJNÉHO TECHNICKÉHO VYBAVENIA I.	1:10000
4.1C	VÝKRES RIEŠENIA VEREJNÉHO TECHNICKÉHO VYBAVENIA I.	1:10000
4.2A	VÝKRES RIEŠENIA VEREJNÉHO TECHNICKÉHO VYBAVENIA II.	1:10000
4.2B	VÝKRES RIEŠENIA VEREJNÉHO TECHNICKÉHO VYBAVENIA II.	1:10000
4.2C	VÝKRES RIEŠENIA VEREJNÉHO TECHNICKÉHO VYBAVENIA II.	1:10000
5A	VÝKRES OCHRANY PRÍRODY A TVORBY KRAJINY VRÁTANE PRVKOV ÚSES	1:10000
5B	VÝKRES OCHRANY PRÍRODY A TVORBY KRAJINY VRÁTANE PRVKOV ÚSES	1:10000
5C	VÝKRES OCHRANY PRÍRODY A TVORBY KRAJINY VRÁTANE PRVKOV ÚSES	1:10000
6A	VÝKRES PERSPEKTÍVNEHO POUŽITIA PP A LP NA NEPOL'NOHOSPODÁRSKE ÚČELY	1:10000
6B	VÝKRES PERSPEKTÍVNEHO POUŽITIA PP A LP NA NEPOL'NOHOSPODÁRSKE ÚČELY	1:10000
6C	VÝKRES PERSPEKTÍVNEHO POUŽITIA PP A LP NA NEPOL'NOHOSPODÁRSKE ÚČELY	1:10000

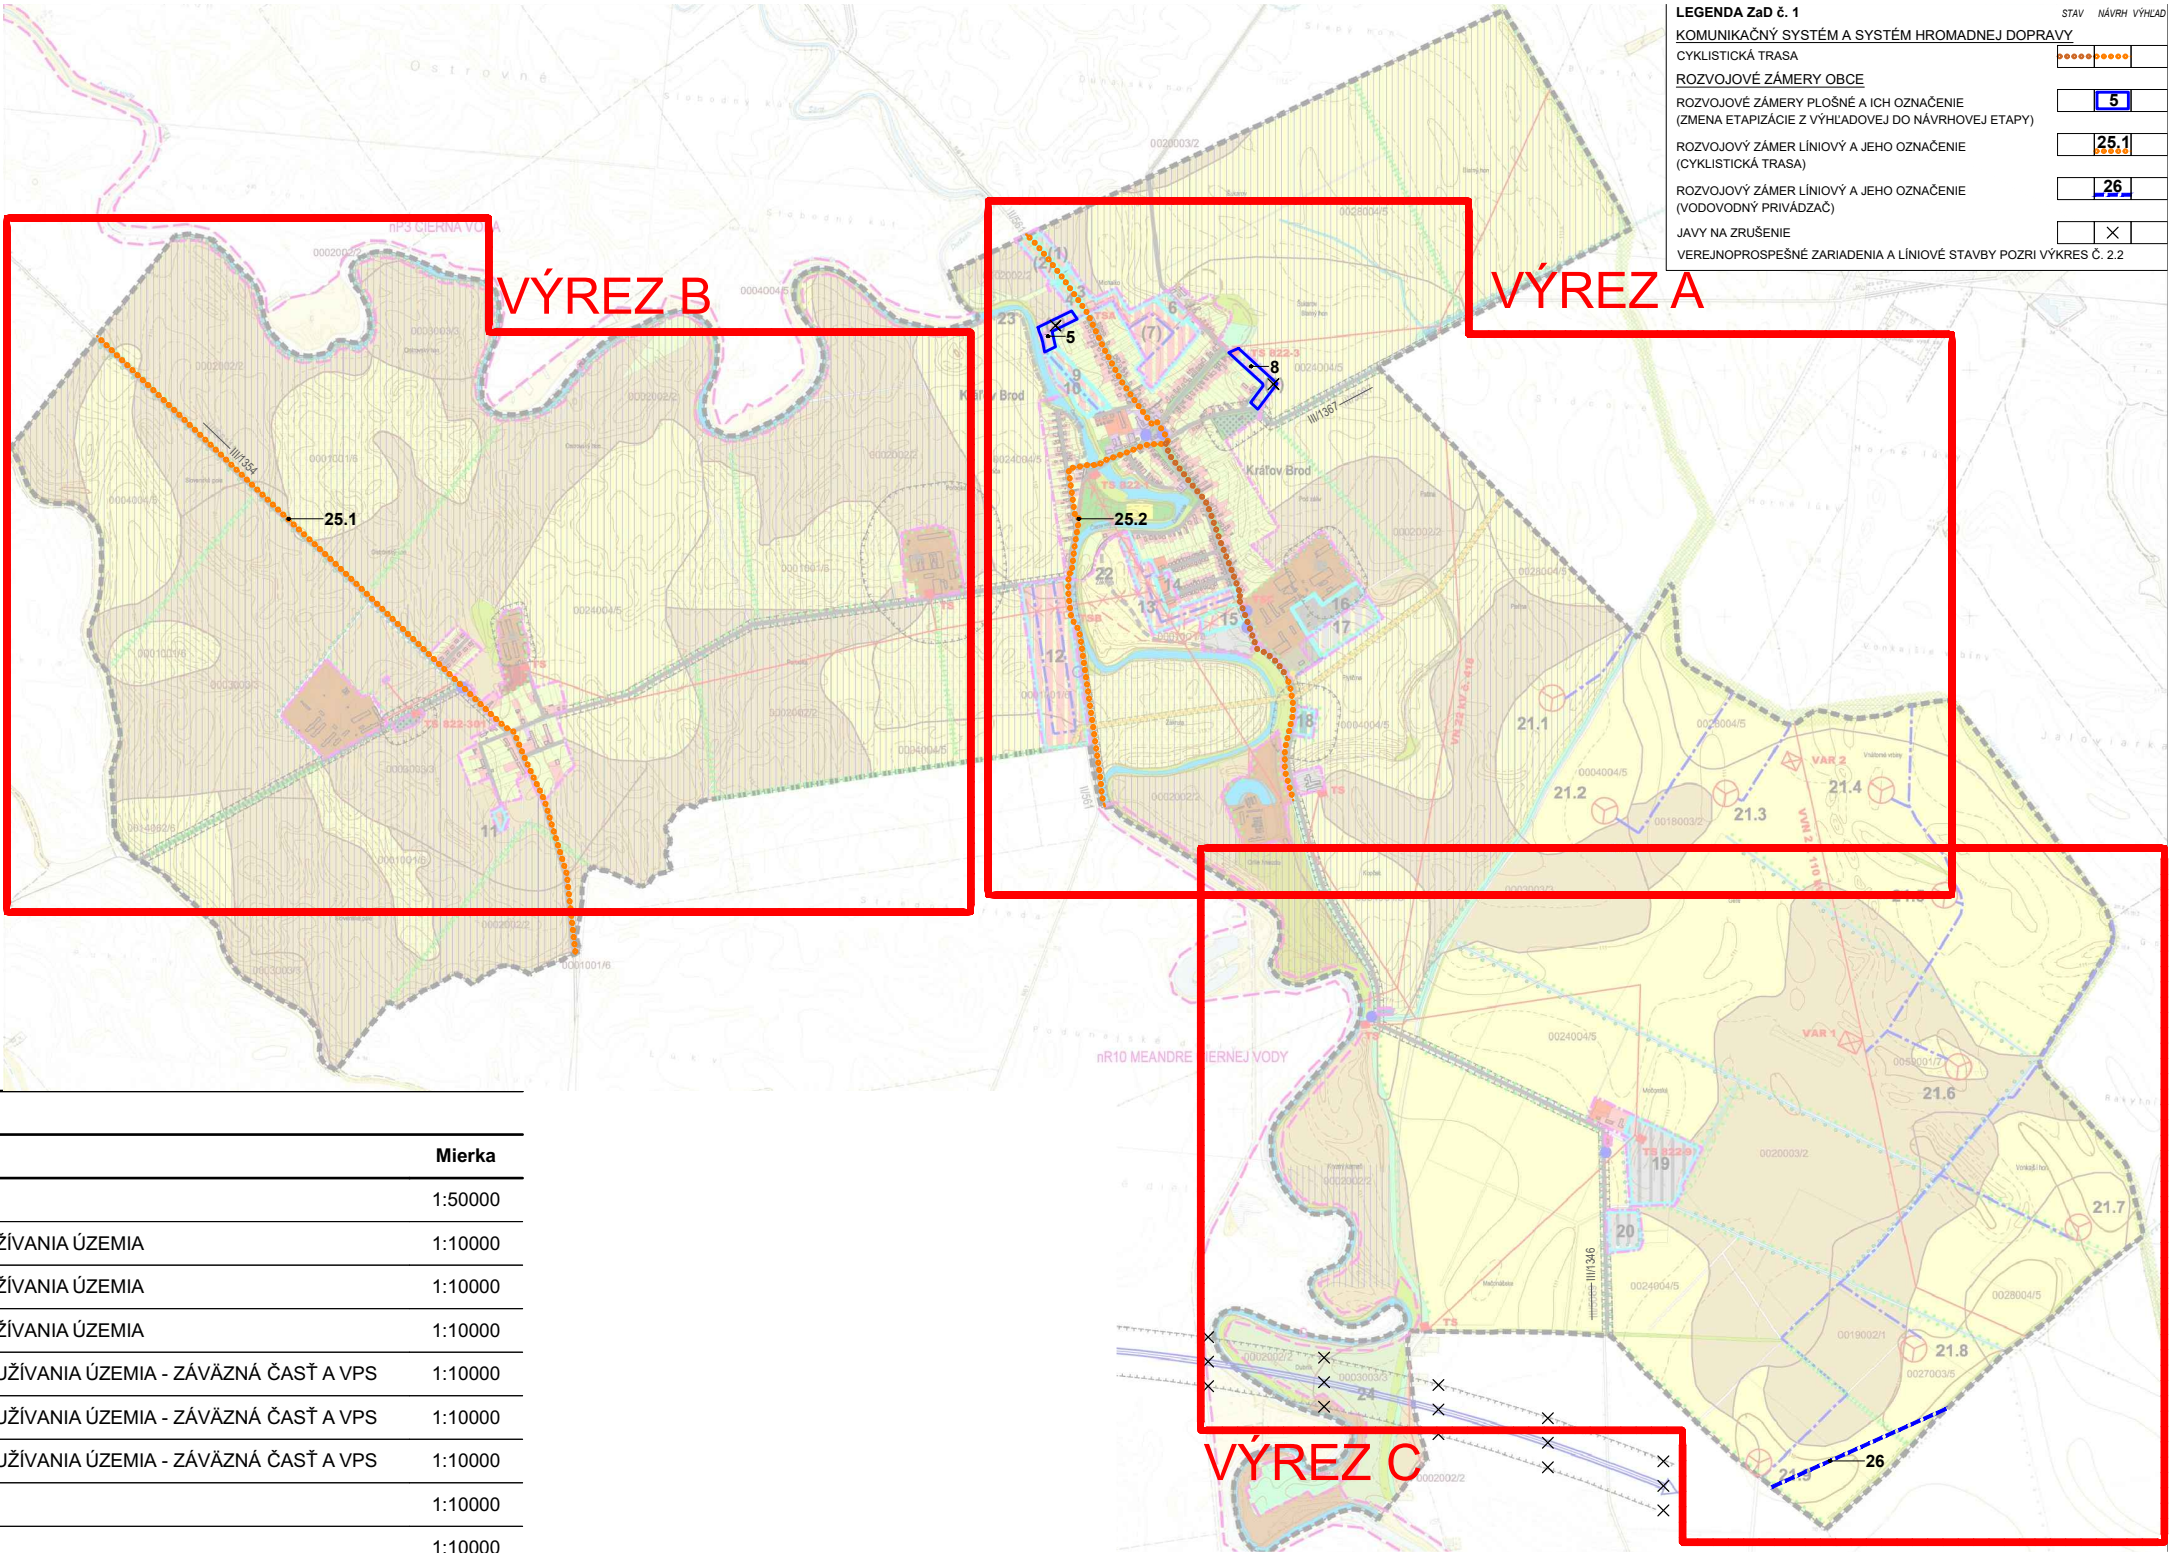

ÚZEMNÝ PLÁN OBCE KRÁĽOV BROD

Zmeny a doplnky č.2

Trnavský kraj

Návrh
okres Galanta

Schéma výrezov

OBSTARÁVATEĽ: obec Kráľov Brod
SPRACOVATELIA: K2 ateliér s.r.o
Ing. Arch. Miroslava Kočajdová
Ing. Arch. Rastislav Kočajda



MIERKA

Č.V.

DÁTUM

07/2025