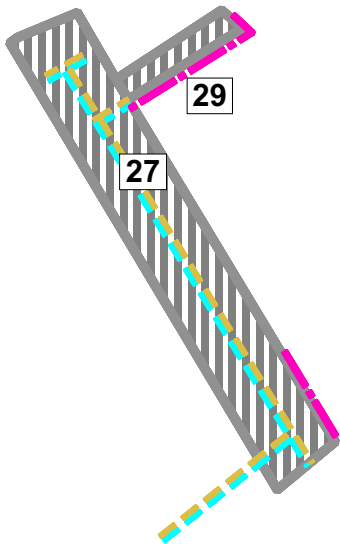
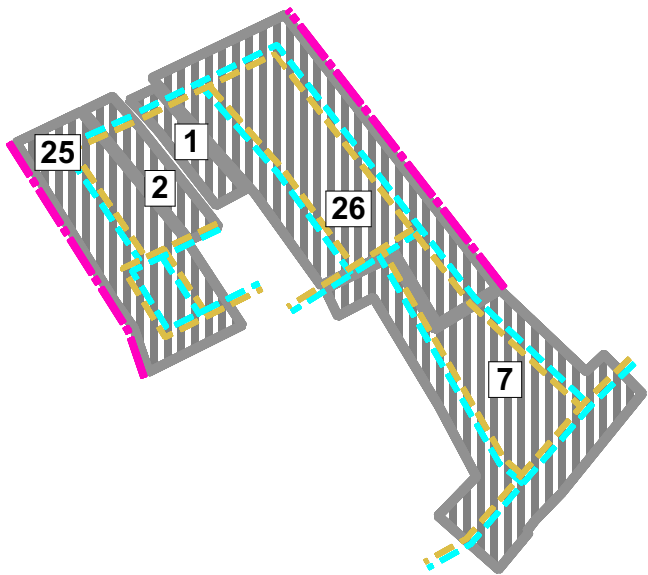


ÚZEMNÝ PLÁN OBCE KRÁĽOV BROD

Zmeny a doplnky č.2

Návrh

Trnavský kraj

okres Galanta

VÝKRES RIEŠENIA VEREJNÉHO TECHNICKÉHO VYBAVENIA I.

OBSTARÁVATEĽ: obec Kráľov Brod

SPRACOVATELIA: K2 ateliér s.r.o
Ing. Arch. Rastislav Kočajda

Ing. Arch. Miroslava Kočajdová
Ing. Lucia Ďuračková



MIERKA 1:10000	Č.V. 4.1A
DÁTUM 07/2025	