


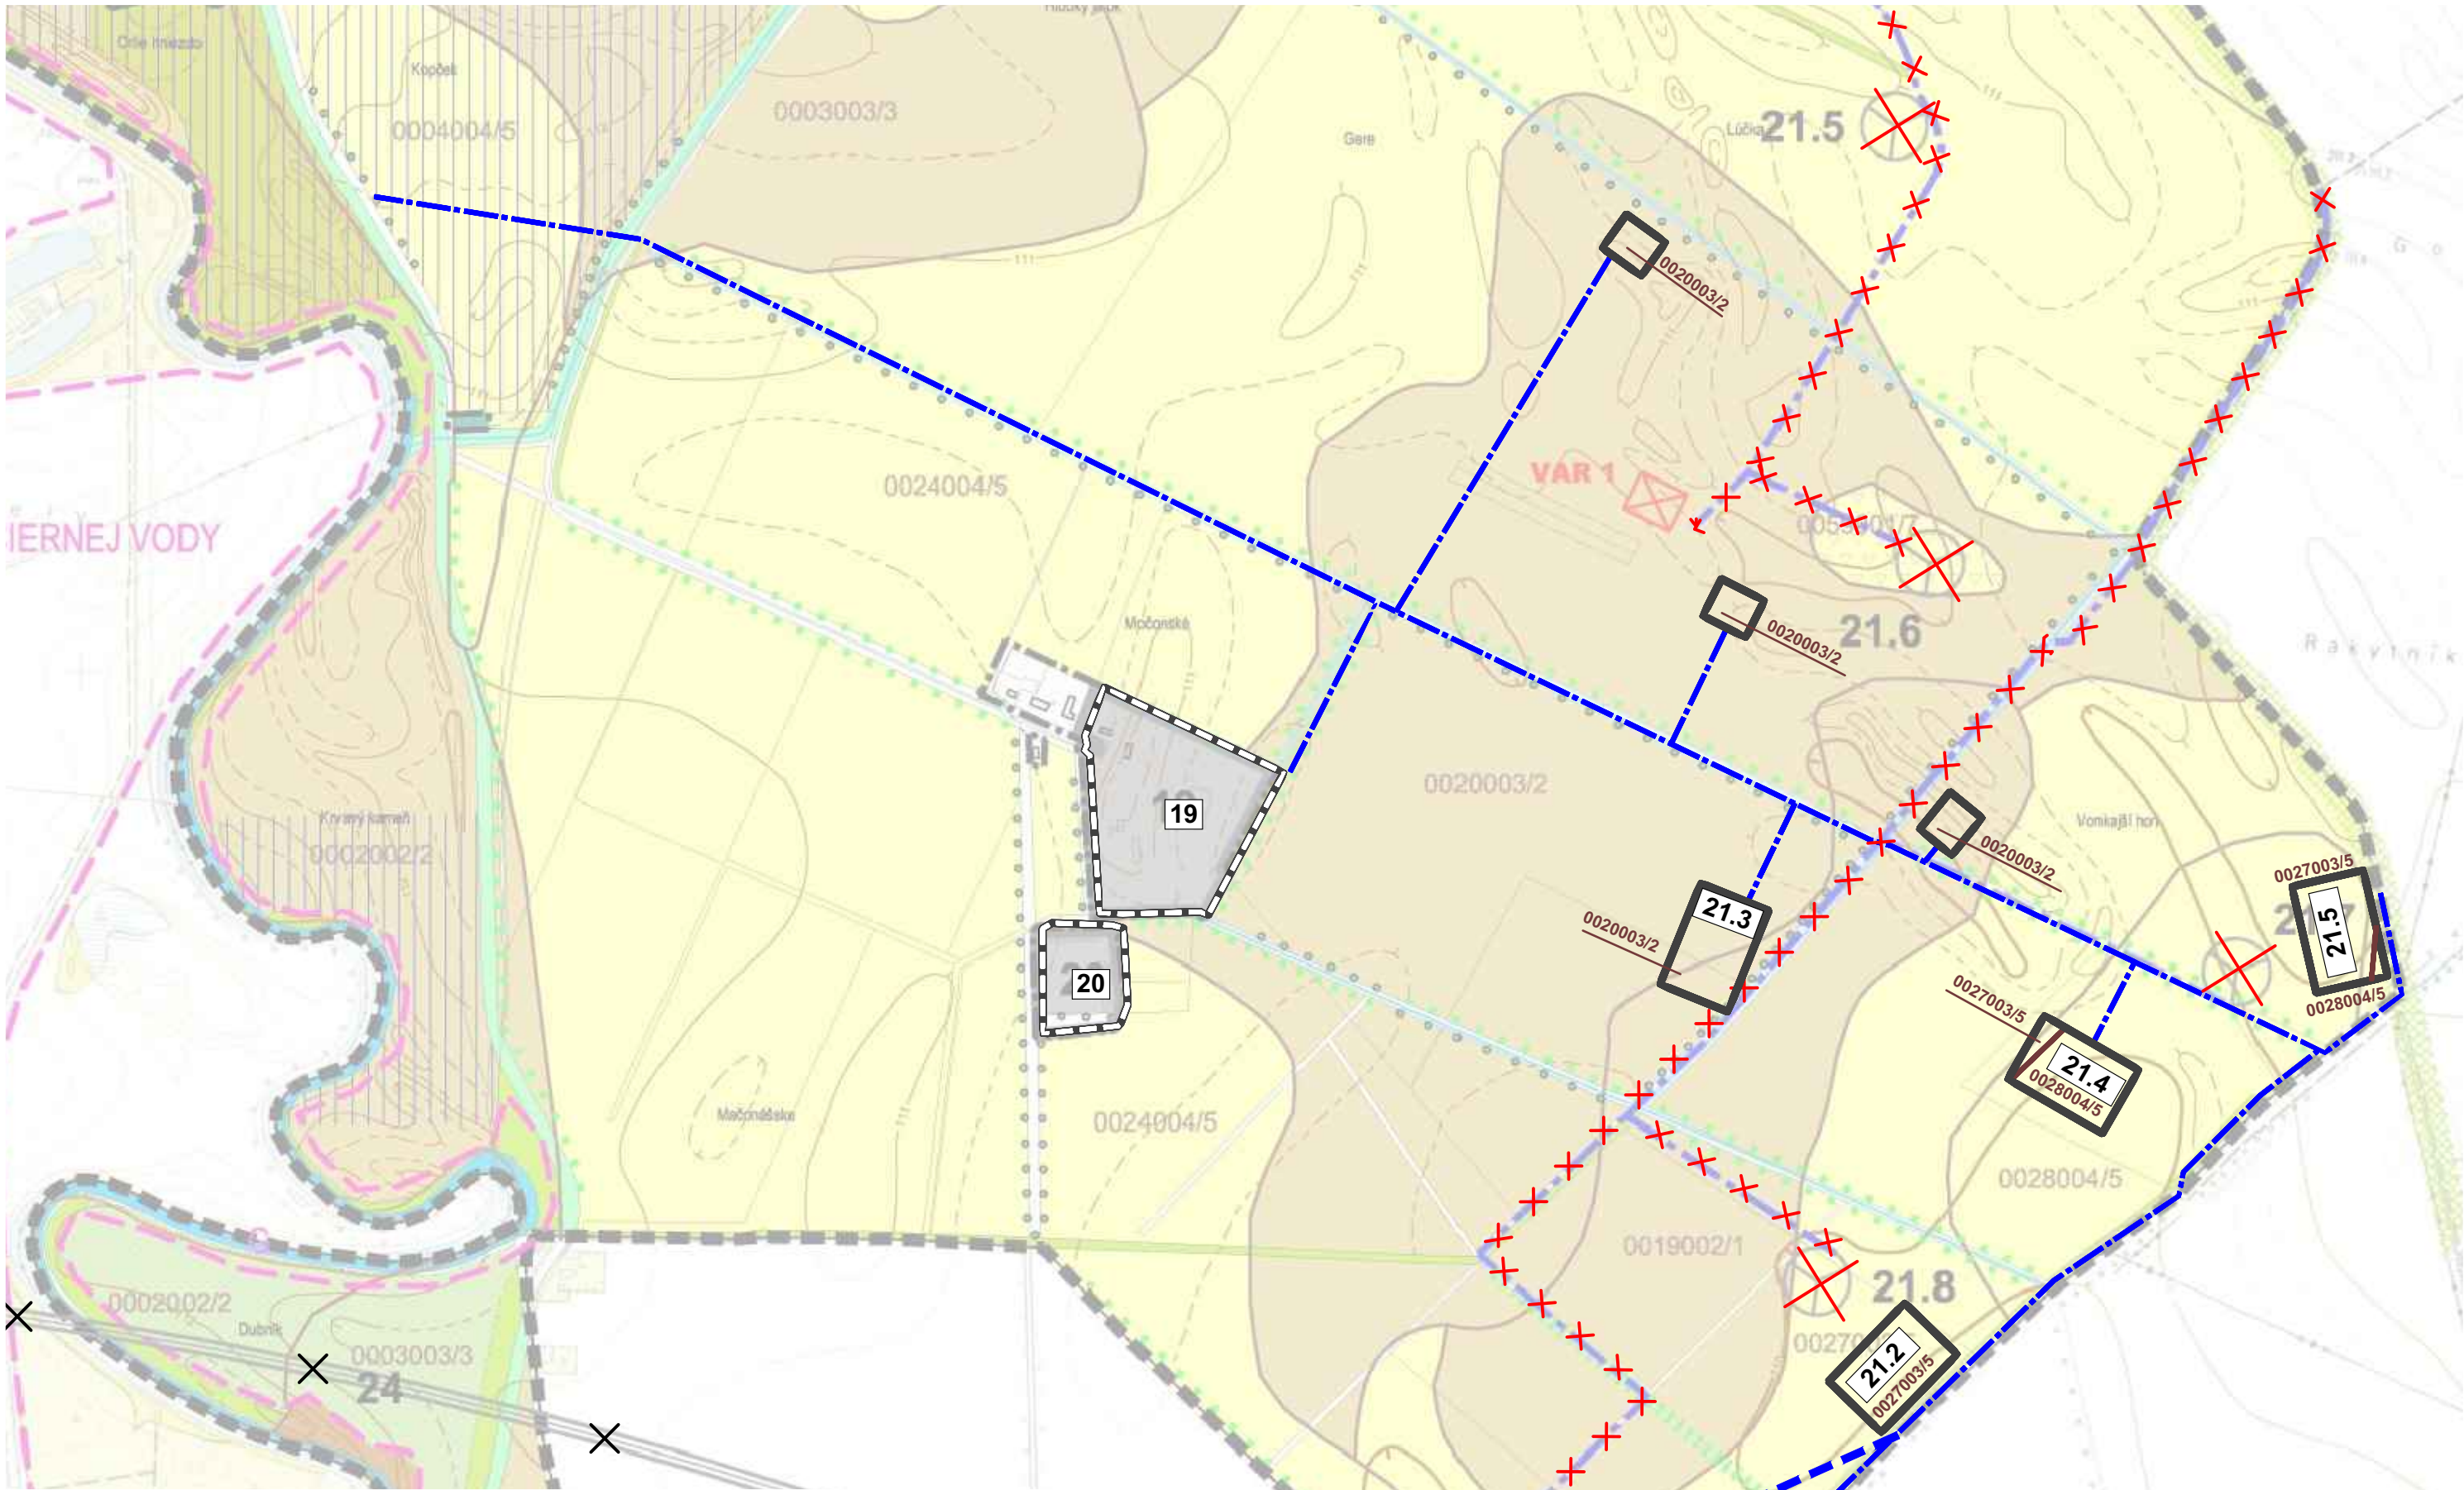

ÚZEMNÝ PLÁN OBCE KRÁĽOV BROD

Zmeny a doplnky č.2

Návrh

Trnavský kraj

okres Galanta

VÝKRES PERSPEKTÍVNEHO POUŽITIA PP A LP NA
NEPOĽNOHOSPODÁRSKE ÚČELY

OBSTARÁVATEĽ: obec Kráľov Brod

SPRACOVATELIA: K2 ateliér s.r.o
Ing. Arch. Rastislav Kočajda

Ing. Arch. Miroslava Kočajdová
Ing. Lucia Duračková



MIERKA
1:10000
DÁTUM
07/2025

Č.V.

6C