


ZMENY A DOPLNKY ÚPN-O Veľký Slavkov 13/2025

PODKLAD

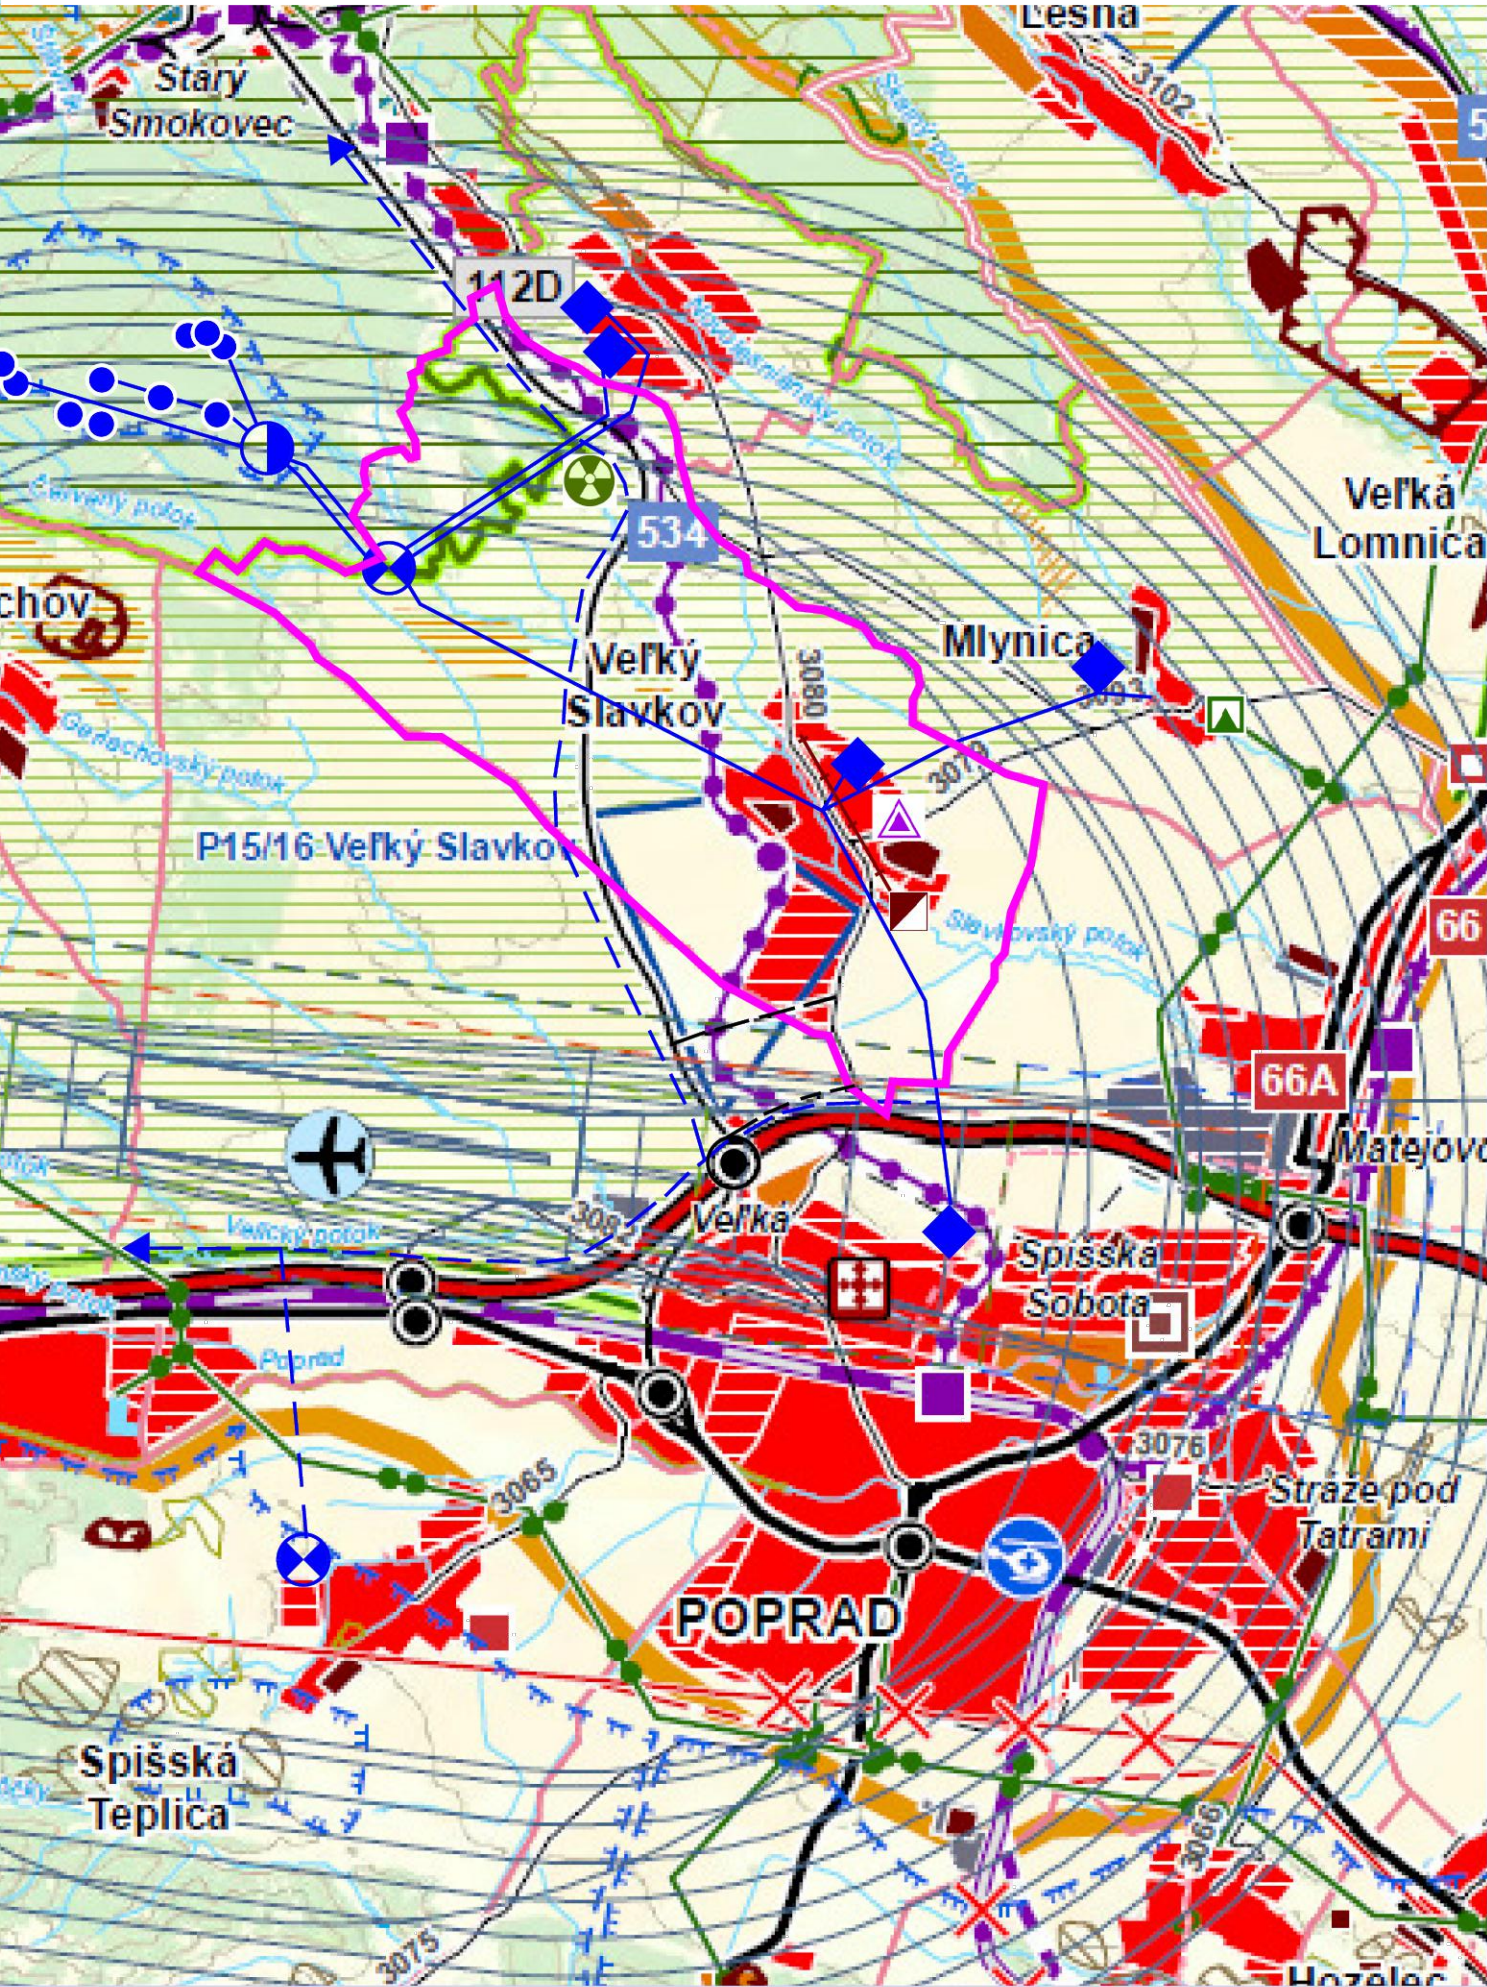


LEGENDA

stav	návrh	výhľad	
			Hranica kraja
			Hranica okresu
			Hranica obce
			Vodný tok
			Obytné plochy
			Plochy priemyselnej výroby a skladov
			Plochy poľnohospodárskej výroby
			Plochy rekreácie, cestovného ruchu a športu
			Diaľnica
			Rýchlostná komunikácia
			Privádzač na diaľnicu a rýchlostnú komunikáciu
			Cesta 1. triedy
			Cesta 2. triedy
			Cesta 3. triedy
			Mimoúrovňová križovatka
			Diaľničný tunel
			Cestný tunel
			Železničná trať - 1. kategória
			Železničná trať určená na zrušenie
			Železničná trať - 3. kategória
			Železničná trať - 4. kategória
			Železničná trať - 5. kategória
			Železničný tunel
			Železničná stanica
			Železničná zastávka
			Terminál multimodálnej dopravy prestup autobus - vlak - nadregionálny
			Terminál multimodálnej dopravy prestup autobus - vlak - regionálny
			Medzinárodné verejné letisko TEN-T
			Heliport
			Vzletová a pristávacia dráha letiska
			Ochranné pásmo letiska
			OP proti nebezpečným a klamlivým svetlám
			Natura 2000 - Územie európskeho významu
			Natura 2000 - Chránené vtáčí územie
			Maloplošné chránené územie
			Národný park
			Ochranné pásmo národného parku
			Chránená krajinná oblasť

			Elektrická stanica VVN
			Elektrické vedenie VVN 2x400 kV
			Elektrické vedenie VVN 400 kV
			Elektrické vedenie VVN 2x220 kV
			Elektrické vedenie VVN 220 kV
			Plynovod VTL
			Hranica chránených vodohospodárskych oblastí
			Ochranné pásmo zdrojov pitných vôd 2. stupňa
			Ochranné pásmo zdrojov pitných vôd 3. stupňa
			Zosuvné územie
			Prieskumné územie
			Ložisko nevyhradeného nerastu
			Dobývací priestor
			Chránené ložiskové územie
			Pamiatková zóna

			vymedzenie riešeného územia -k.ú. V. Slavkov
			podzemný vodný zdroj
			úpravná voda
			čerpacia stanica
			vodojem
			hlavný skupinový privádzač pitnej vody
			skupinový kanalizačný zberač
			čistiareň odpadových vôd
			regulačná stanica plynu
			vysielač
			enviromentálna záťaž regista B aC - sanovaná

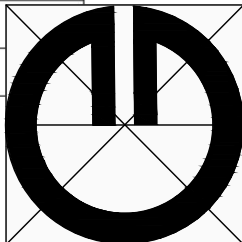

Obsah výkresu:	Širšie vzťahy
Mierka:	1 : 50000
Spracovateľ:	Ing. arch. Michal Kuvik
Obstarávateľ:	Obec Veľký Slavkov
Spolupráca:	Ing. Jana Zemčáková
Dátum:	07/2025
Číslo výkresu:	1