



ZMENY A DOPLNKY ÚPN-O Veľký Slavkov 13/2025

NÁLOŽKA č.2

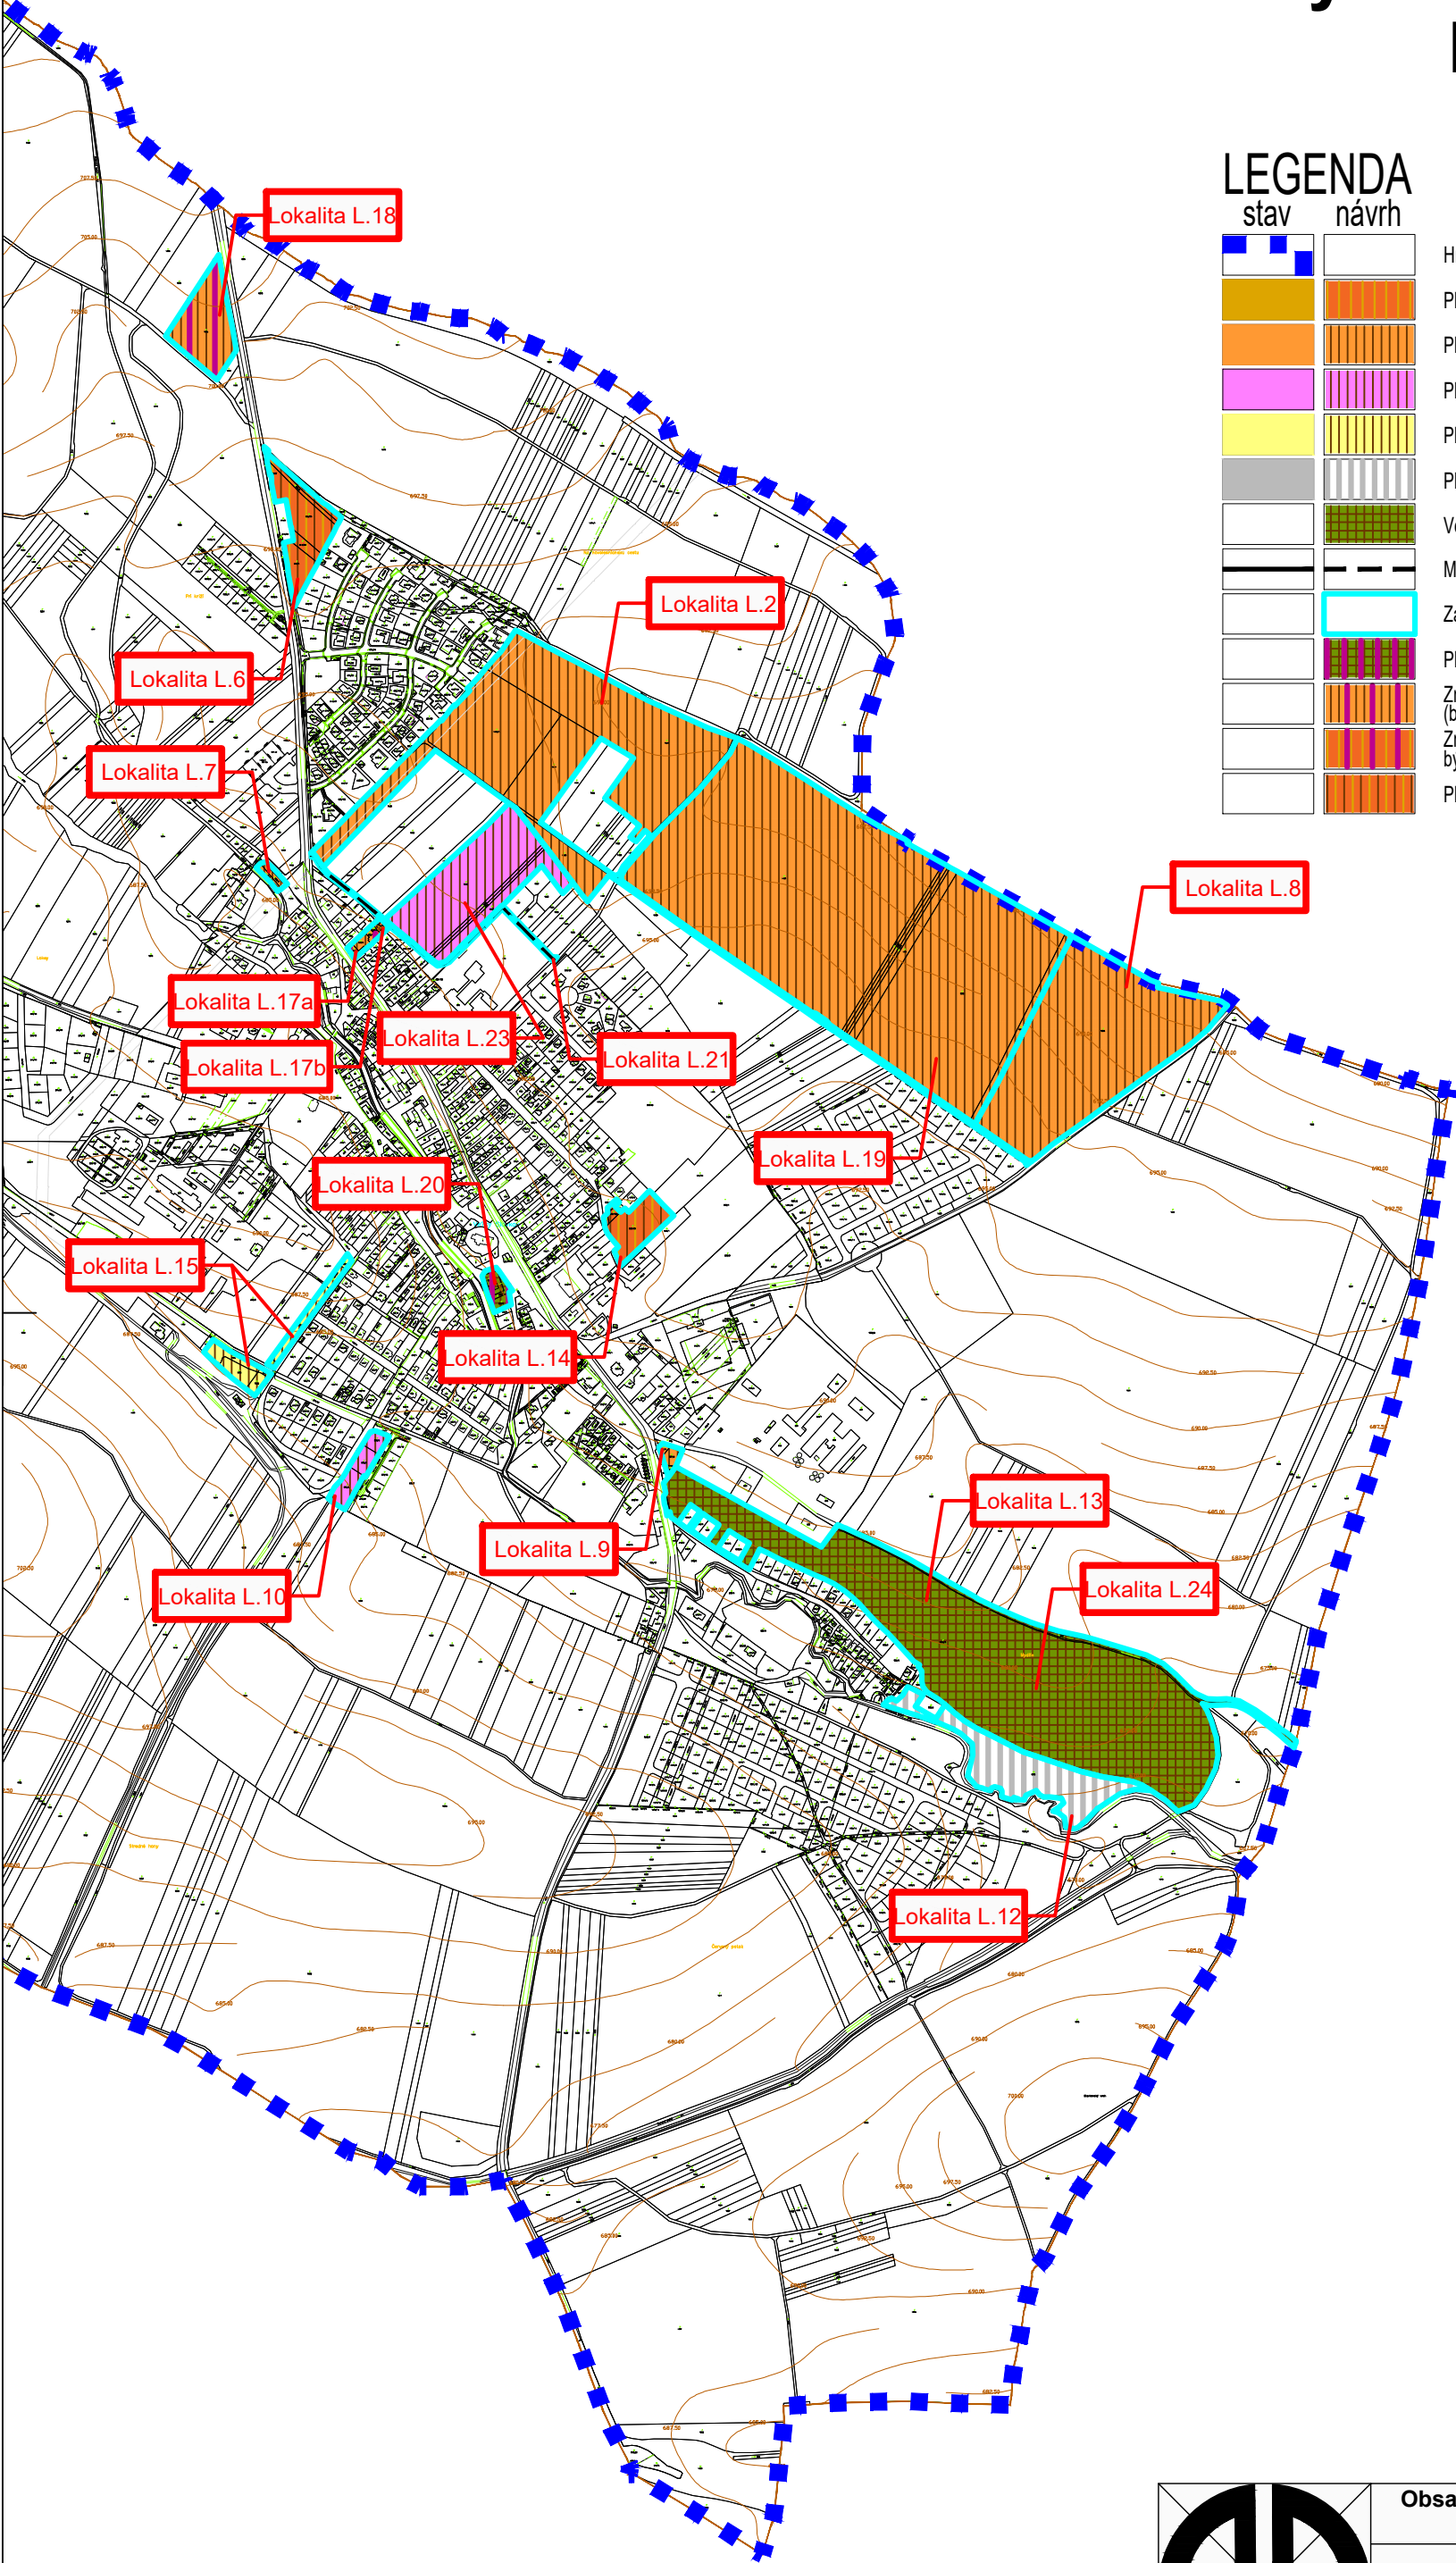

LEGENDA

stav	návrh	
		Hranica katastra
		Plochy - HBV
		Plochy rodinných domov - IBV
		Plochy občianskej vybavenosti
		Plochy športu a rekreácie
		Plochy výroby, priemyslu a skladov, technickej vybavenosti
		Verejná zeleň doplnená drobnou architektúrou
		Miestne a obslužné komunikácie
		ZaDč. 13/2025
		Plochy obč. vyb. a verejnej zelene doplnenej drobnou architektúrou
		Zmiešané územie s polyfunkčnou zástavbou (bývanie + občianska vybavenosť)
		Zmiešané územie s polyfunkčnou zástavbou byvanie (plochy RD, plochy BD) + občianska vybavenosť
		Plochy rodinných domov + plochy bytových domov

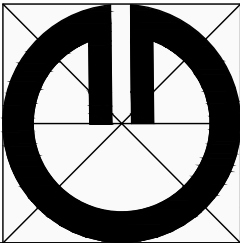

Obsah výkresu:	Komplexný urbanistický návrh funkčného usporiadania územia	
Mierka:	1 : 10000	
Spracovateľ:	Ing. arch. Michal Kuvik	
Obstarávateľ:	Obec Veľký Slavkov	
Spolupráca:	Ing. Jana Zemčáková	
Dátum:	07/2025	Číslo výkresu: 2