



ZMENY A DOPLNKY ÚPN-O Veľký Slavkov 13/2025

NÁLOŽKA č.2

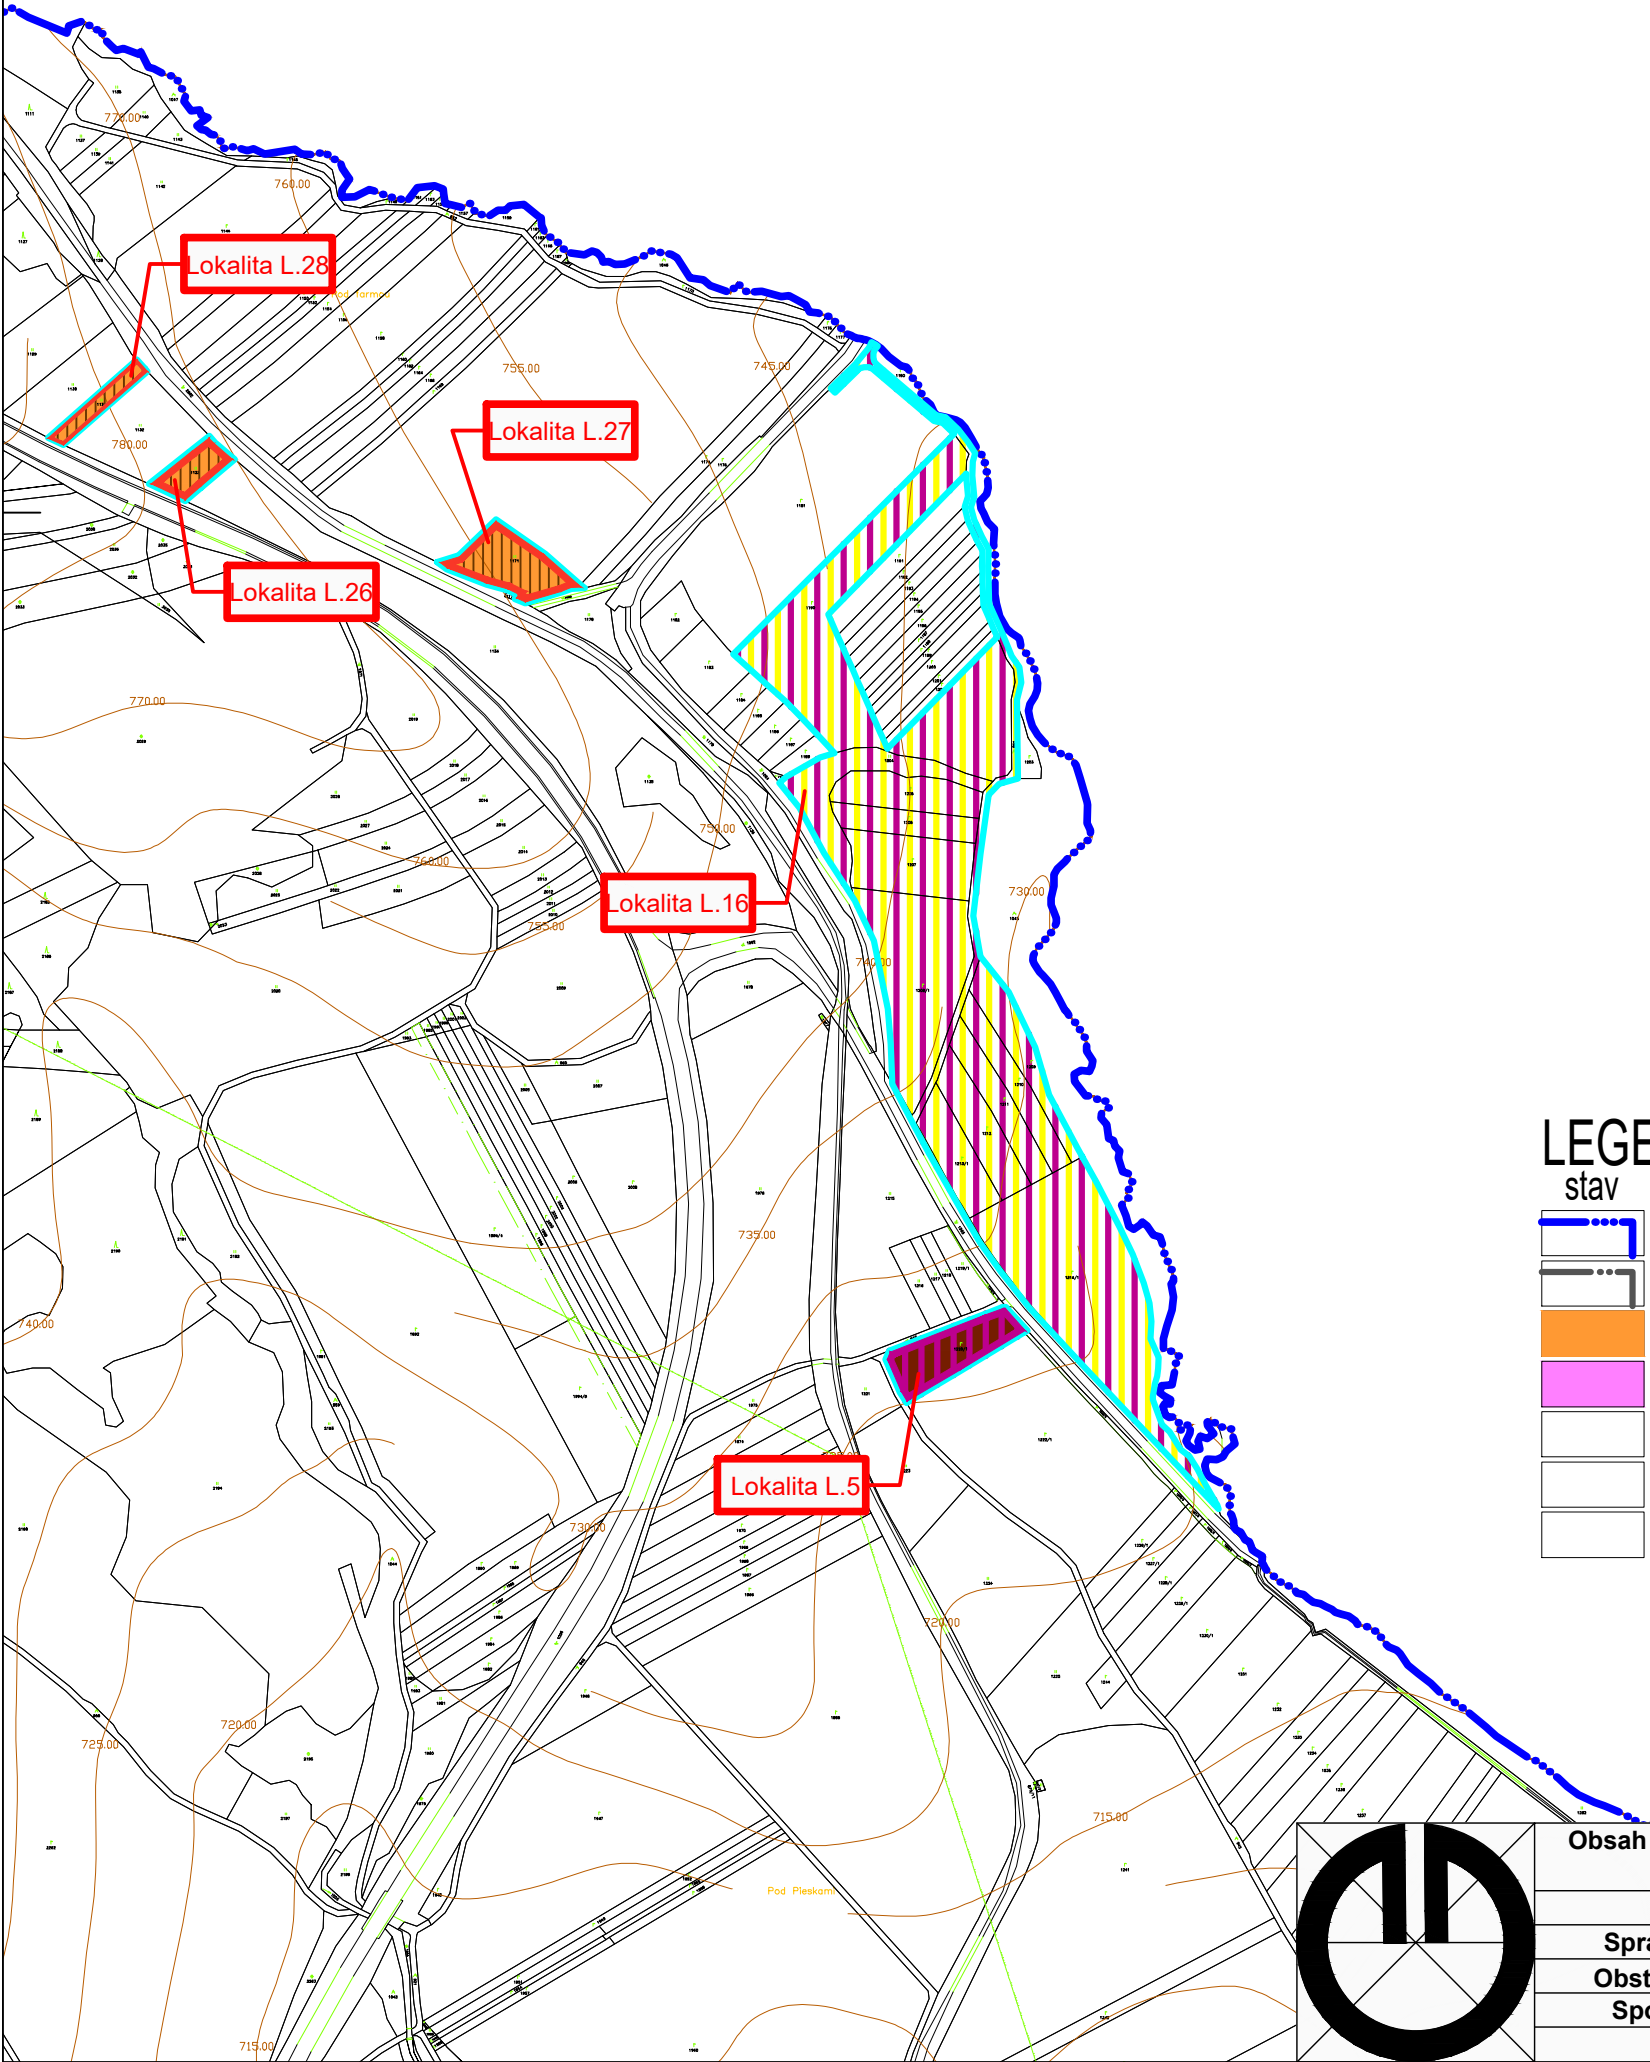

LEGENDA

stav	návrh	
		Hranica katastra
		Hranica zastavaného územia k 1.1.1990 Hranica navrhovanej zastavanosti územia
		Plochy rodinných domov - IBV
		Plochy občianskej vybavenosti
		Plochy rekreácie a občianskej vybavenosti
		ZaDč. 13/2025
		Plochy poľnohosp. výr. a obč. vybavenosti

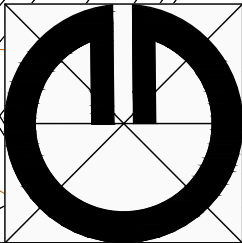

Obsah výkresu:	Komplexný urbanistický návrh funkčného usporiadania územia	
Mierka:	1 : 5000	
Spracovateľ:	Ing. arch. Michal Kuvik	
Obstarávateľ:	Obec Veľký Slavkov	
Spolupráca:	Ing. Jana Zemčáková	
Dátum:	07/2025	Číslo výkresu: 3