
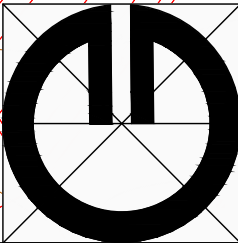


ZMENY A DOPLNKY ÚPN-O Veľký Slavkov 13/2025

PODKLAD č.2

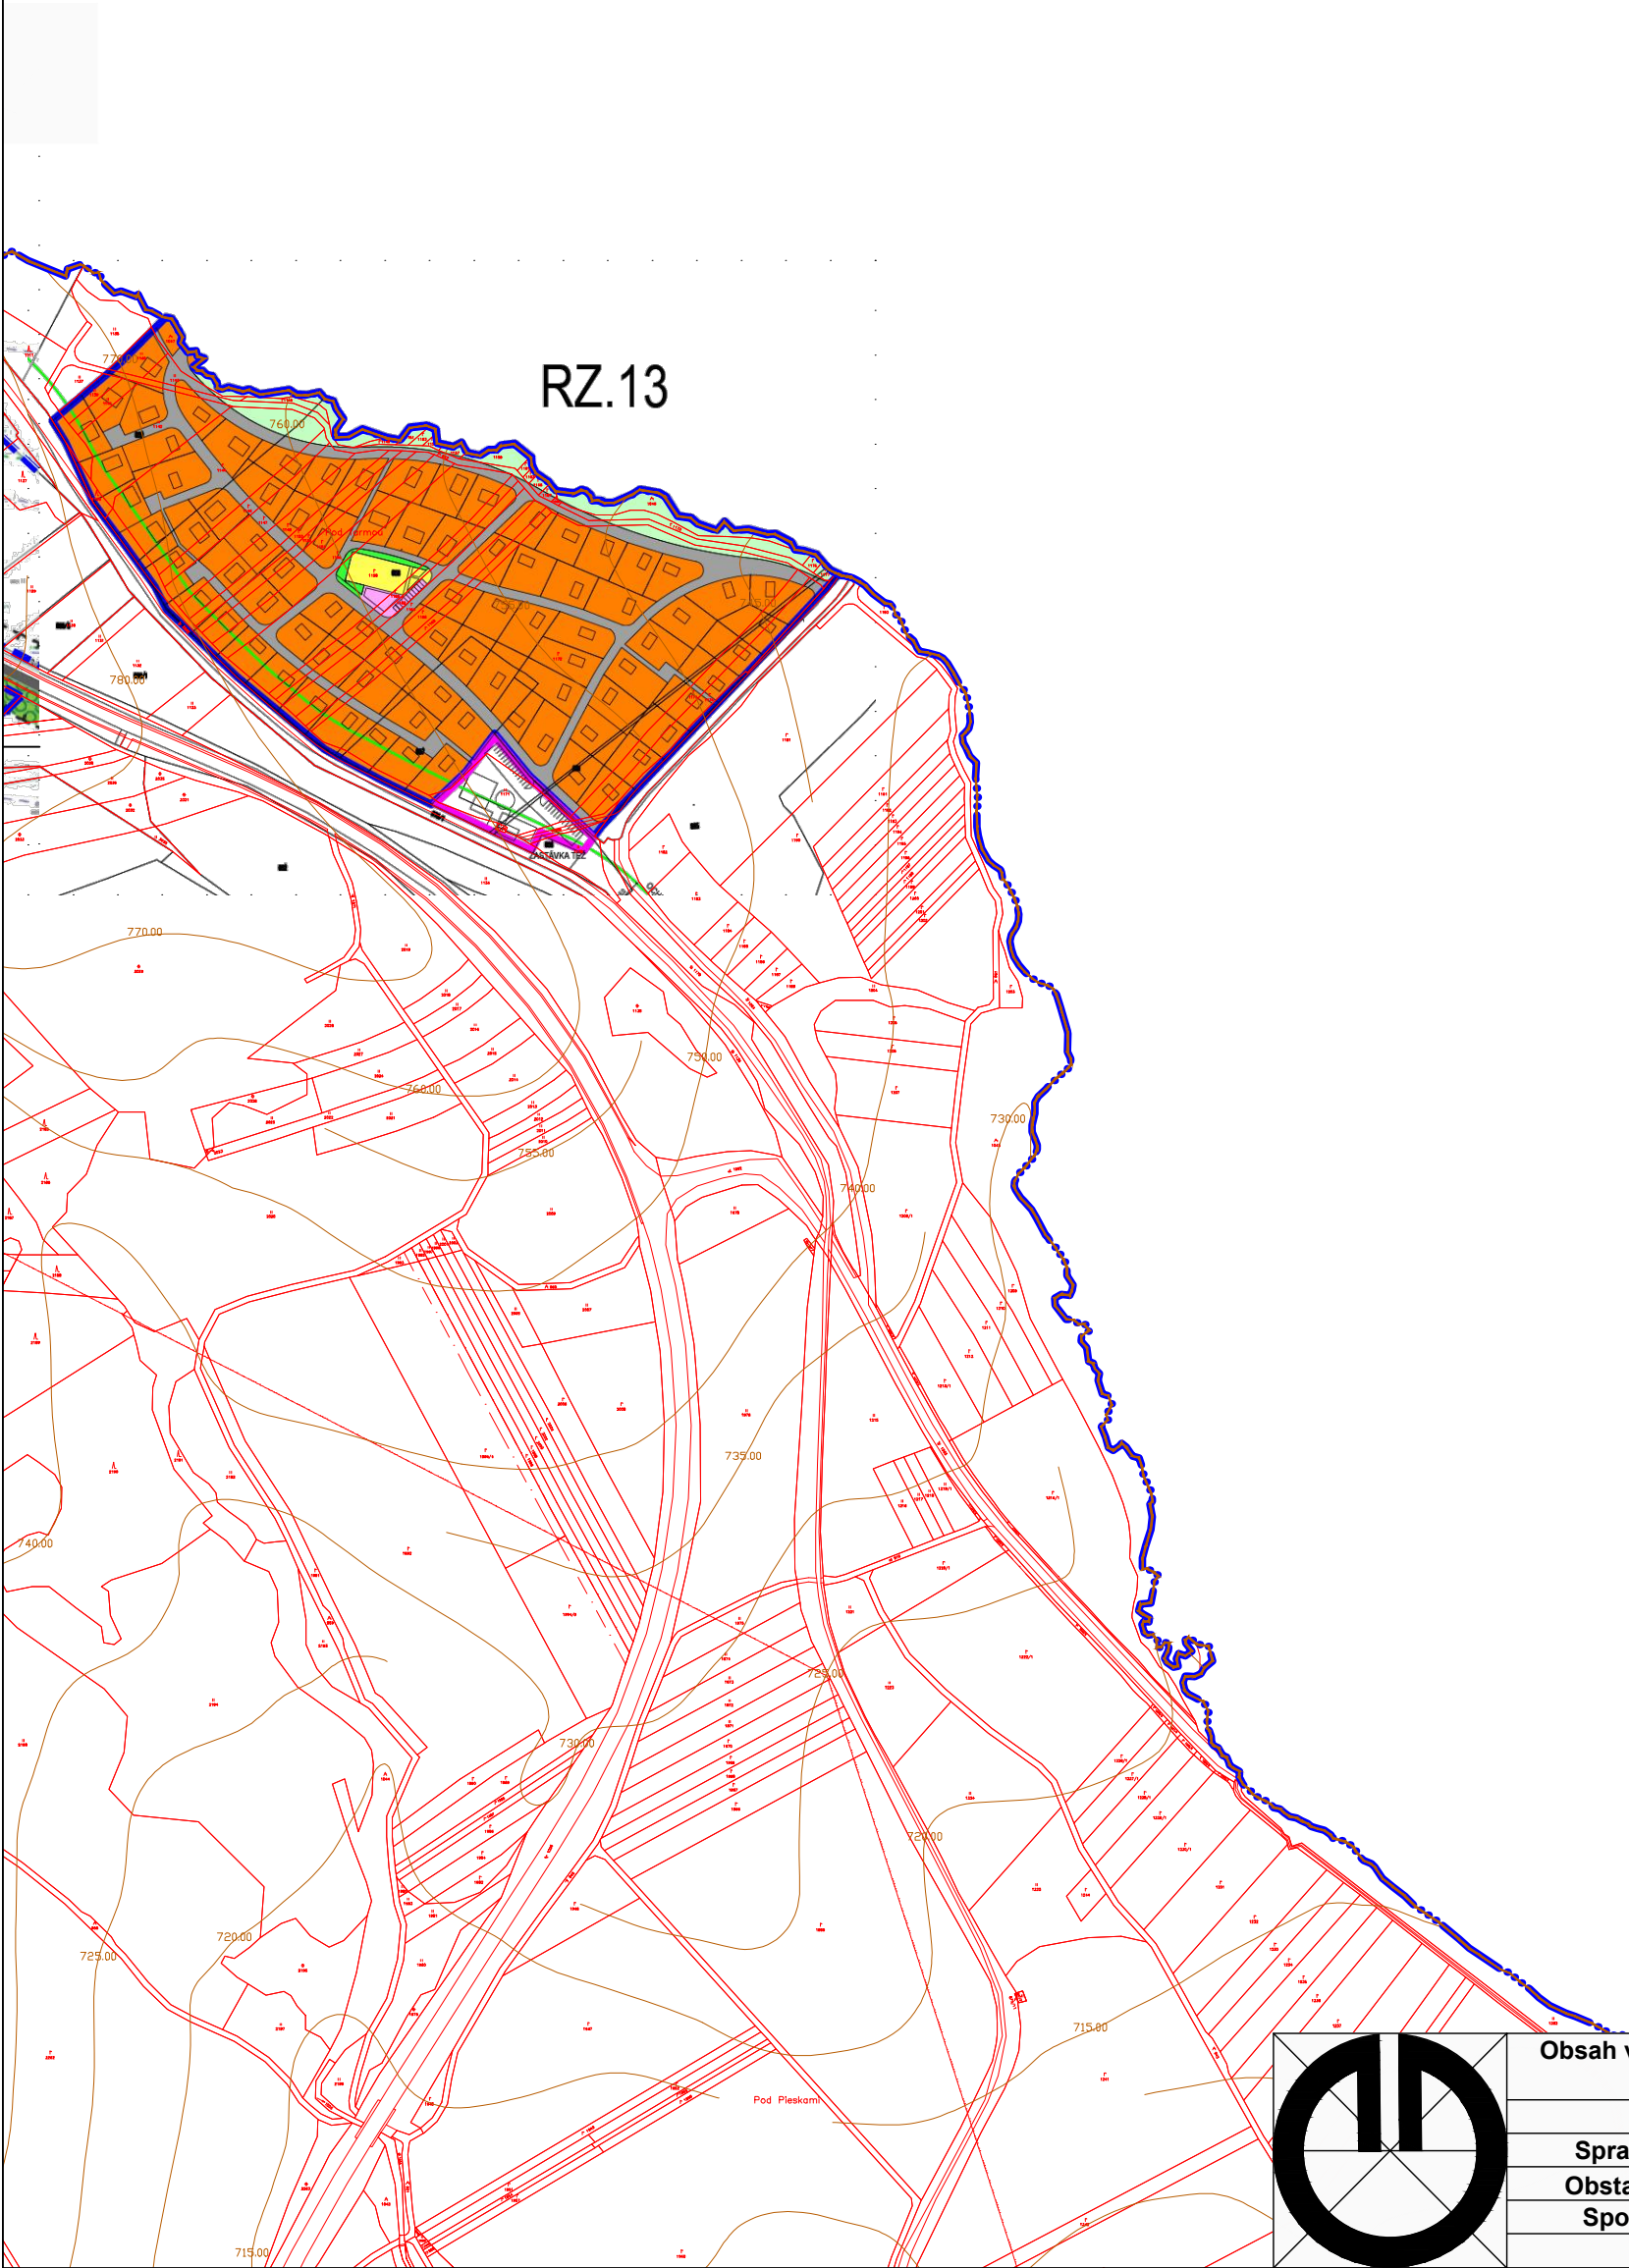

Obsah výkresu:	Komplexný urbanistický návrh funkčného usporiadania územia	
Mierka:	1 : 5000	
Spracovateľ:	Ing. arch. Michal Kuvik	
Obstarávateľ:	Obec Veľký Slavkov	
Spolupráca:	Ing. Jana Zemčáková	
Dátum:	07/2025	Číslo výkresu: 3