





RETAIL PARK RIMAVSKÁ SOBOTA - DOKUMENTÁCIA PRE VYDANIE ÚZEMNÉHO ROZHODNUTIA
ESTING s.r.o., 2024

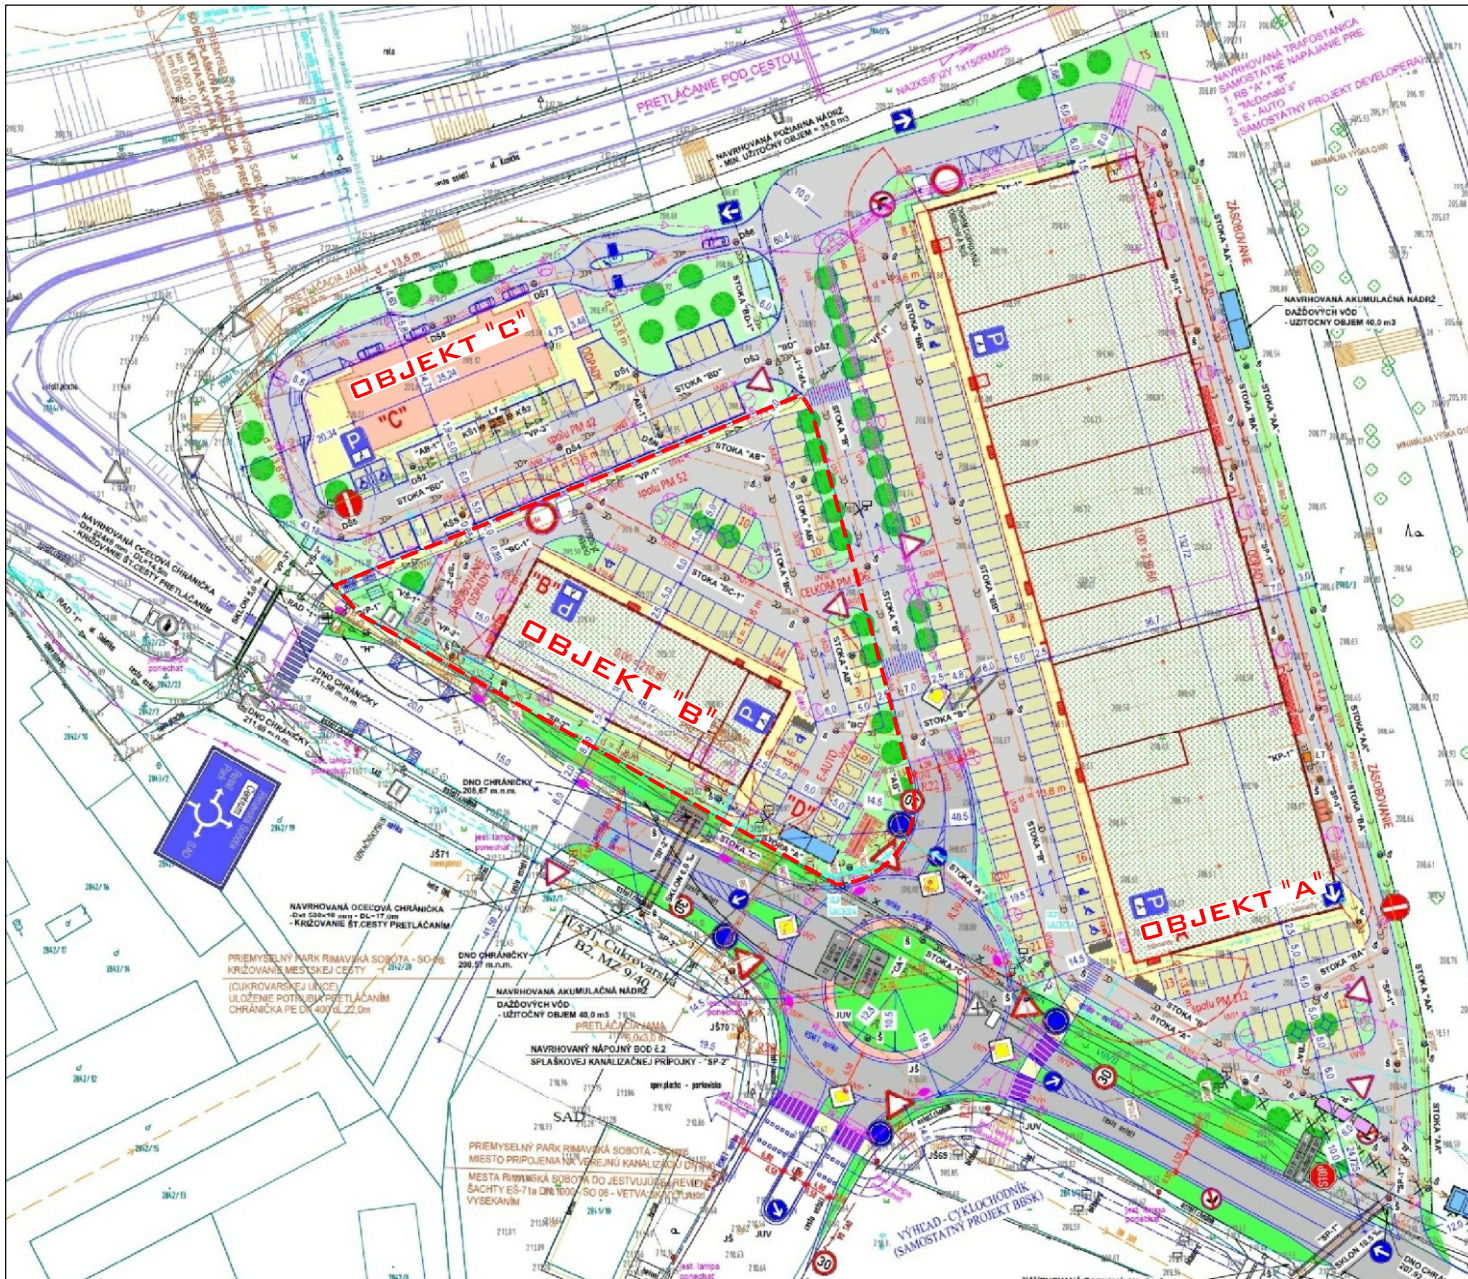

RETAIL PARK RIMAVSKÁ SOBOTA - DOKUMENTÁCIA PRE ZMENU ÚZEMNÉHO ROZHODNUTIA
ČERPACIA STANICA POHONNÝCH HMÔT - 2025

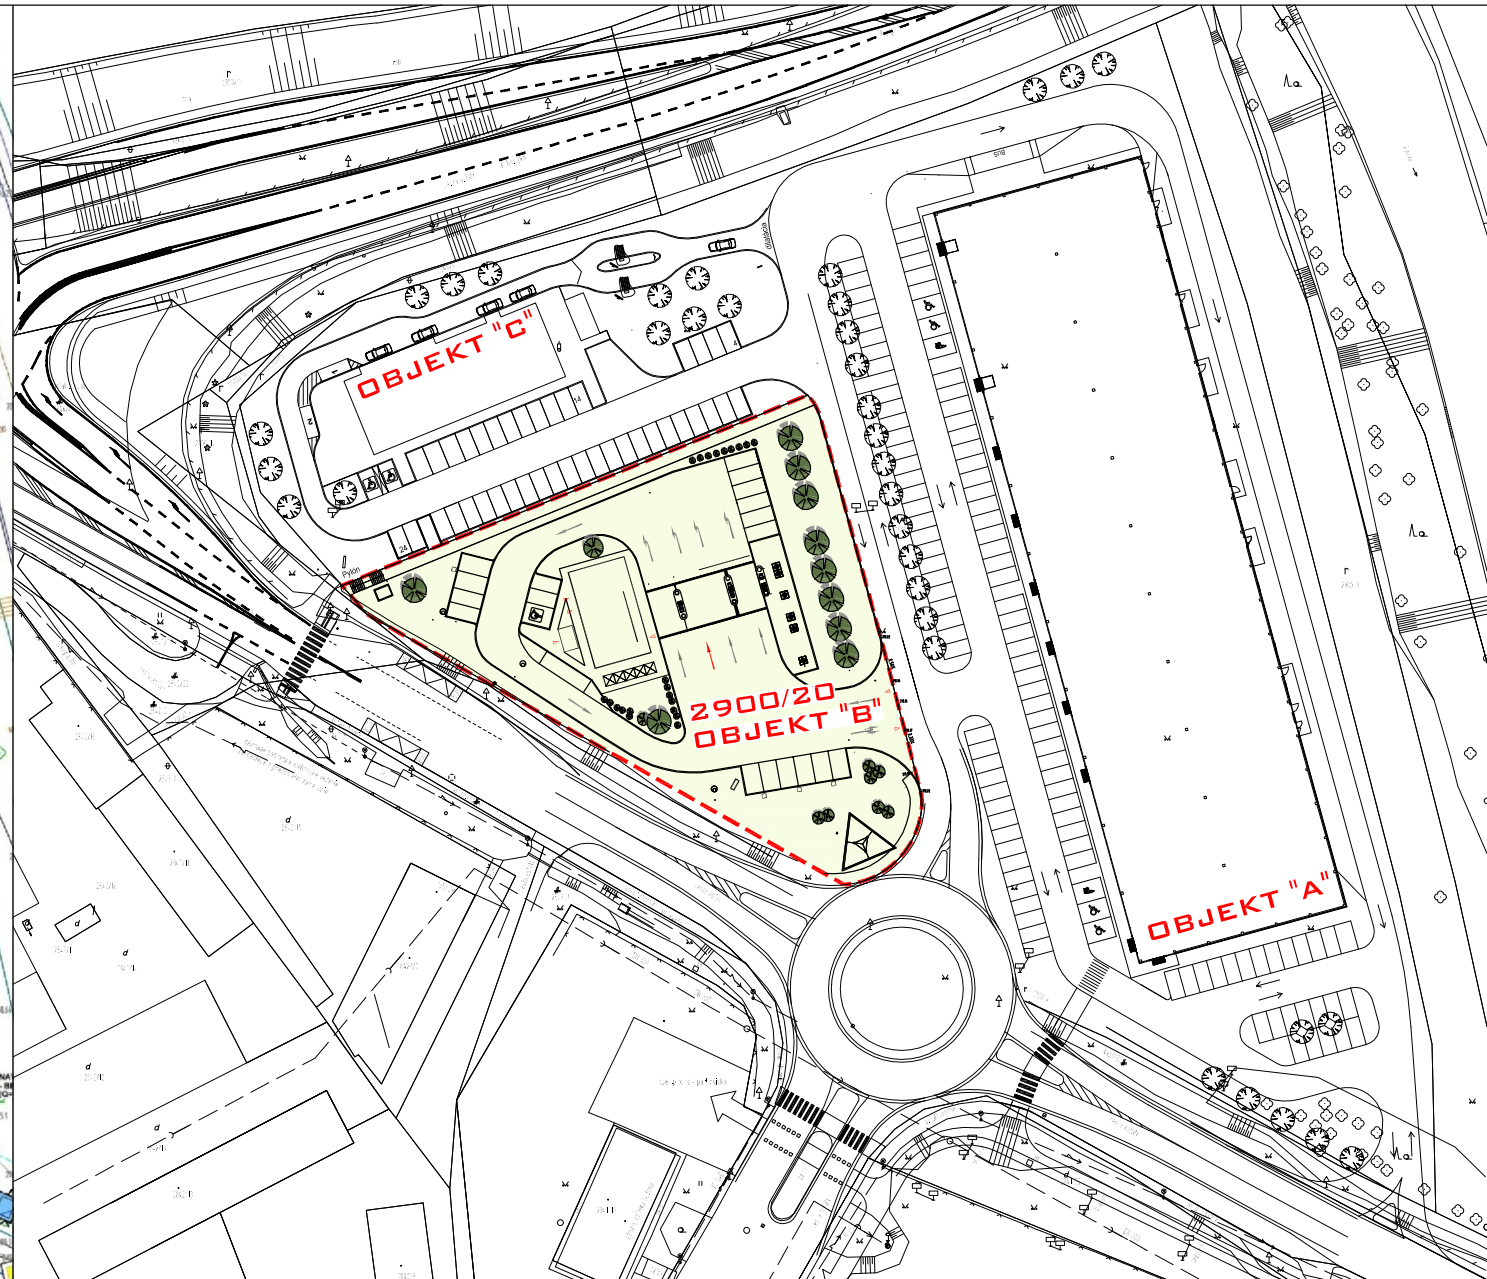

[Handwritten signature]

Príloha 3. Širšie vzťahy
(spracované podľa: Čerpacia stanica pohonných hmôt
- Retail Park Rimavská Sobota, (Rusnák a kol., 2025))

**ČERPACIA STANICA
POHONNÝCH HMÔT
RETAIL PARK
RIMAVSKÁ SOBOTA**
DOKUMENTÁCIA PRE ZMENU ÚZEMNÉHO ROZHODNUTIA

STAVEBNÍK KLM REAL ESTATE A.S., ŽIŽKOVA 15, BRATISLAVA
UMIESTNENIE STAVBY CUKROVARSKÁ UL., RIMAVSKÁ SOBOTA
AUTOR DOKUMENTÁCIE ING. ARCH. MARIAN RUSNÁK
DÁTUM 06.2025
FORMÁT A2 [4*A4]
MIERKA -
ČÍSLO VÝKRESU
NÁZOV VÝKRESU

02

ŠIRŠIE VZŤAHY