



PÔDORYS

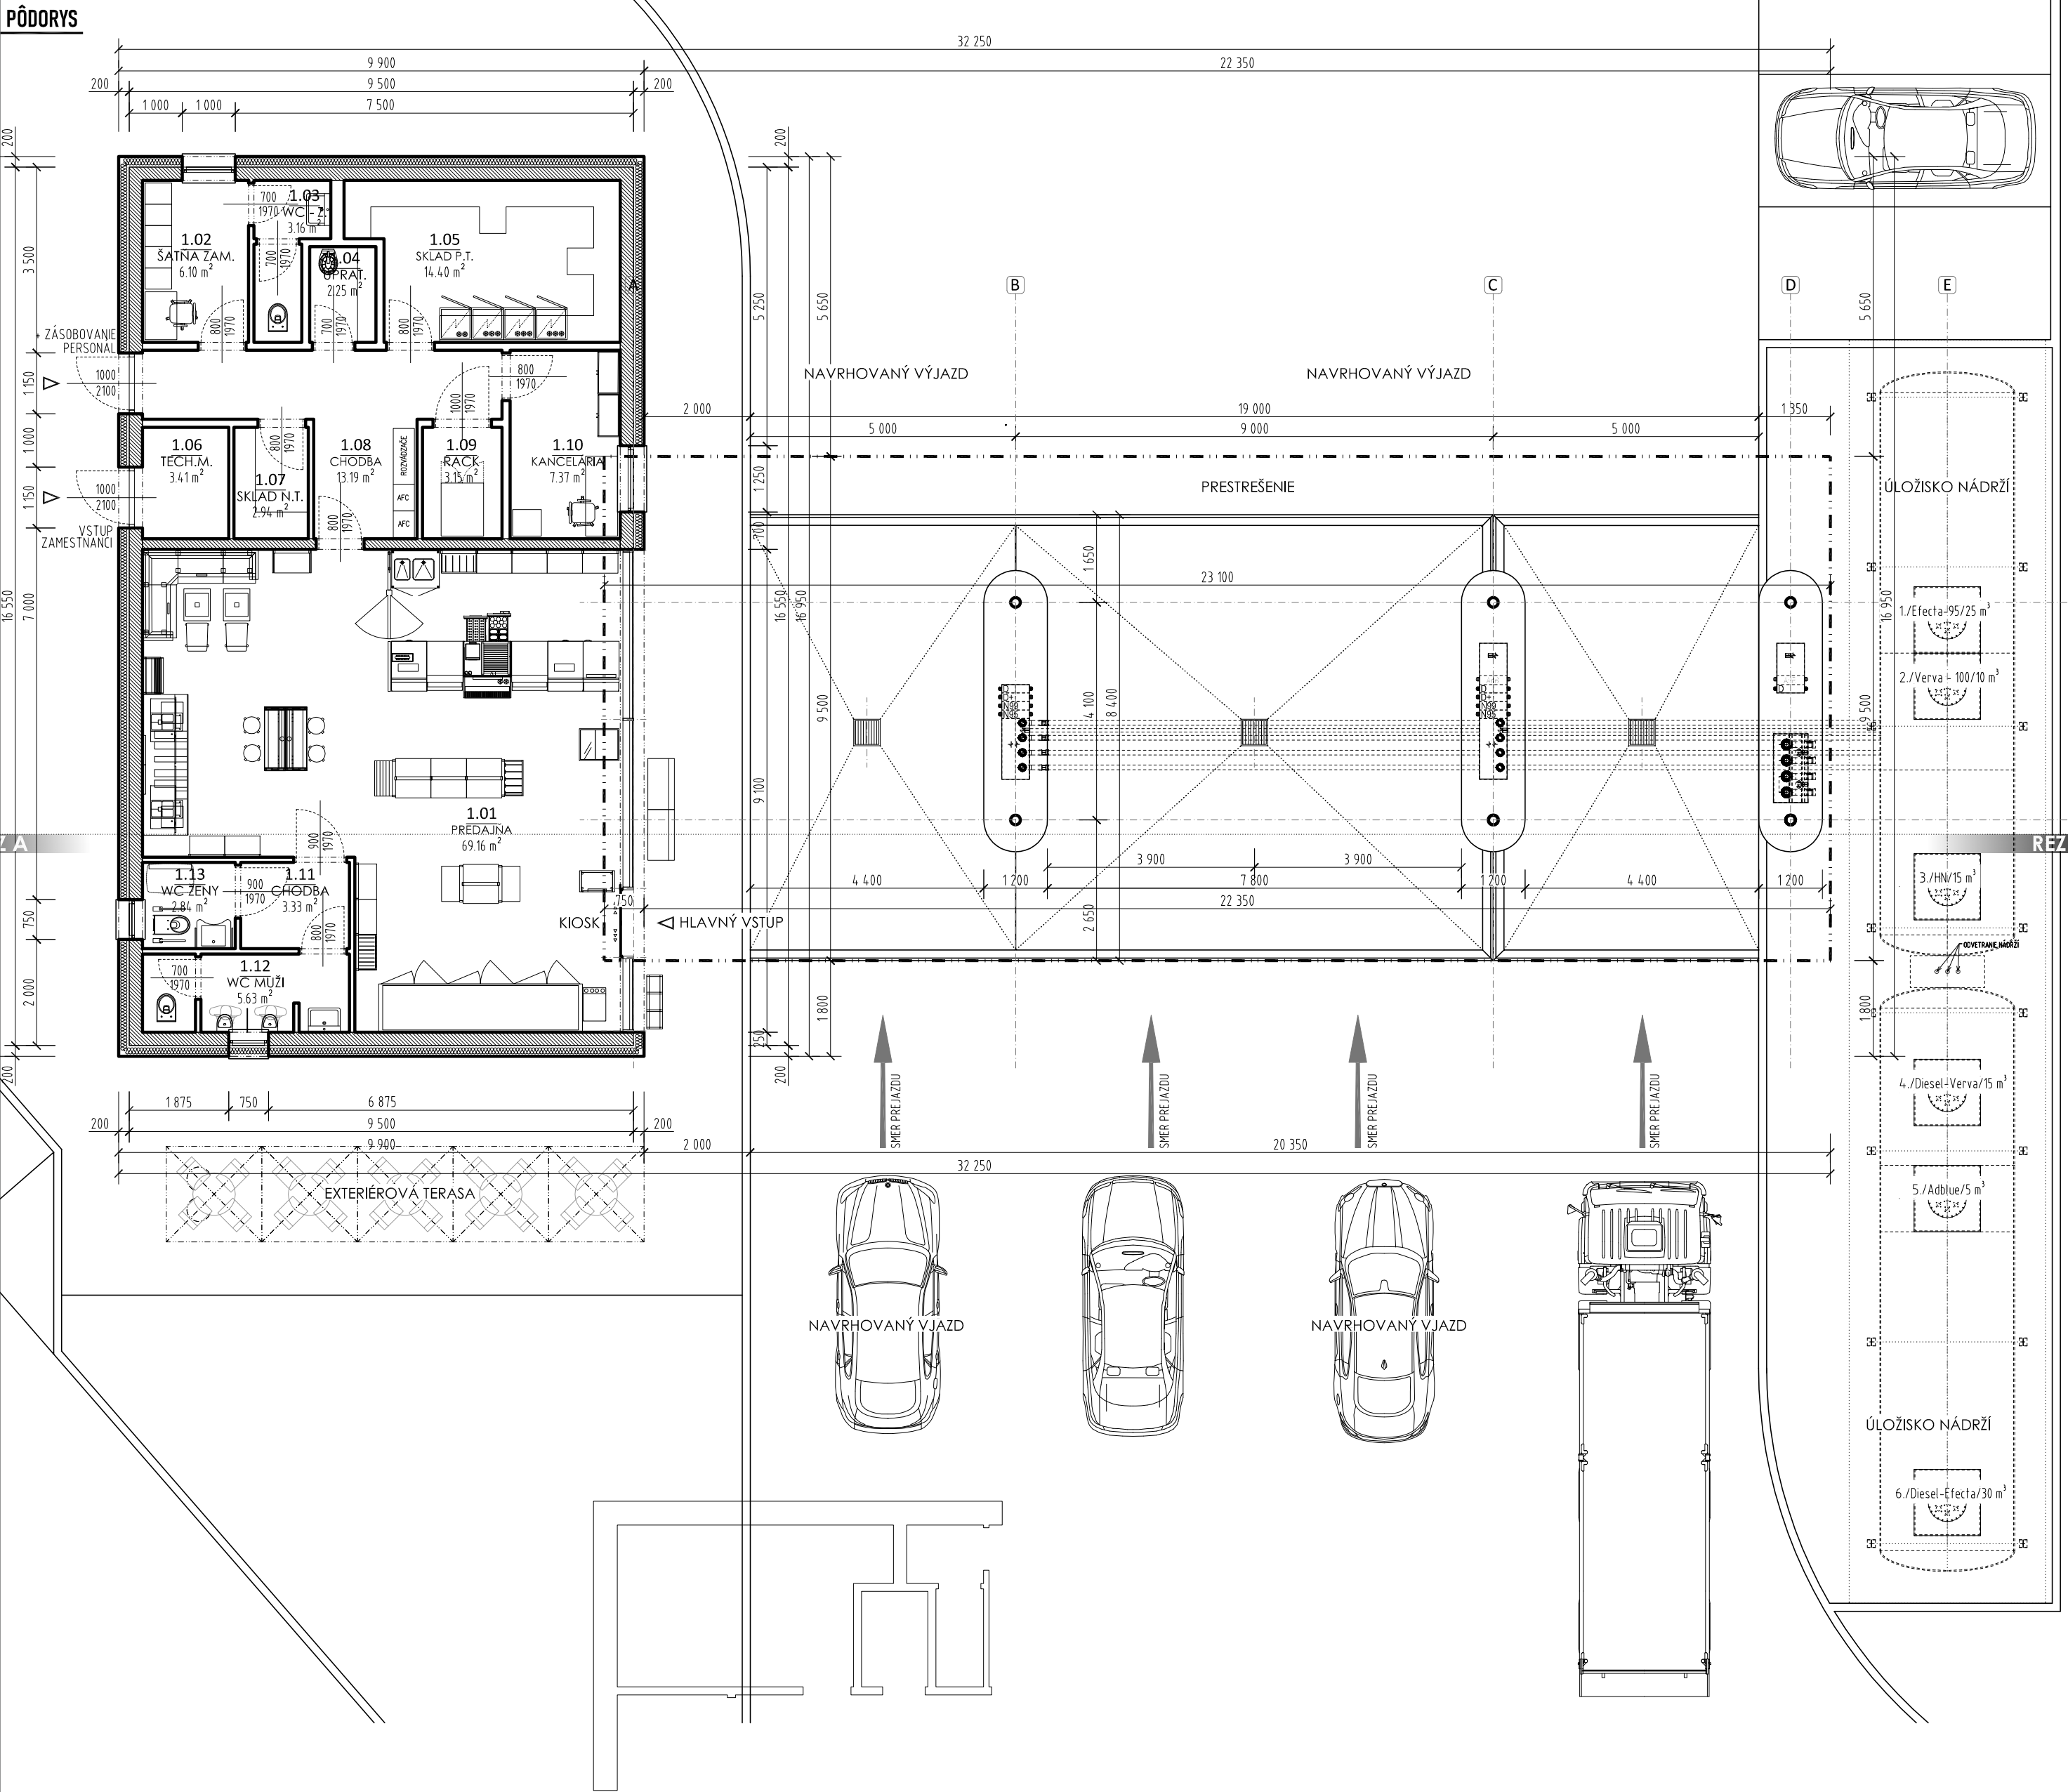

POZDĽŤNY REZ A

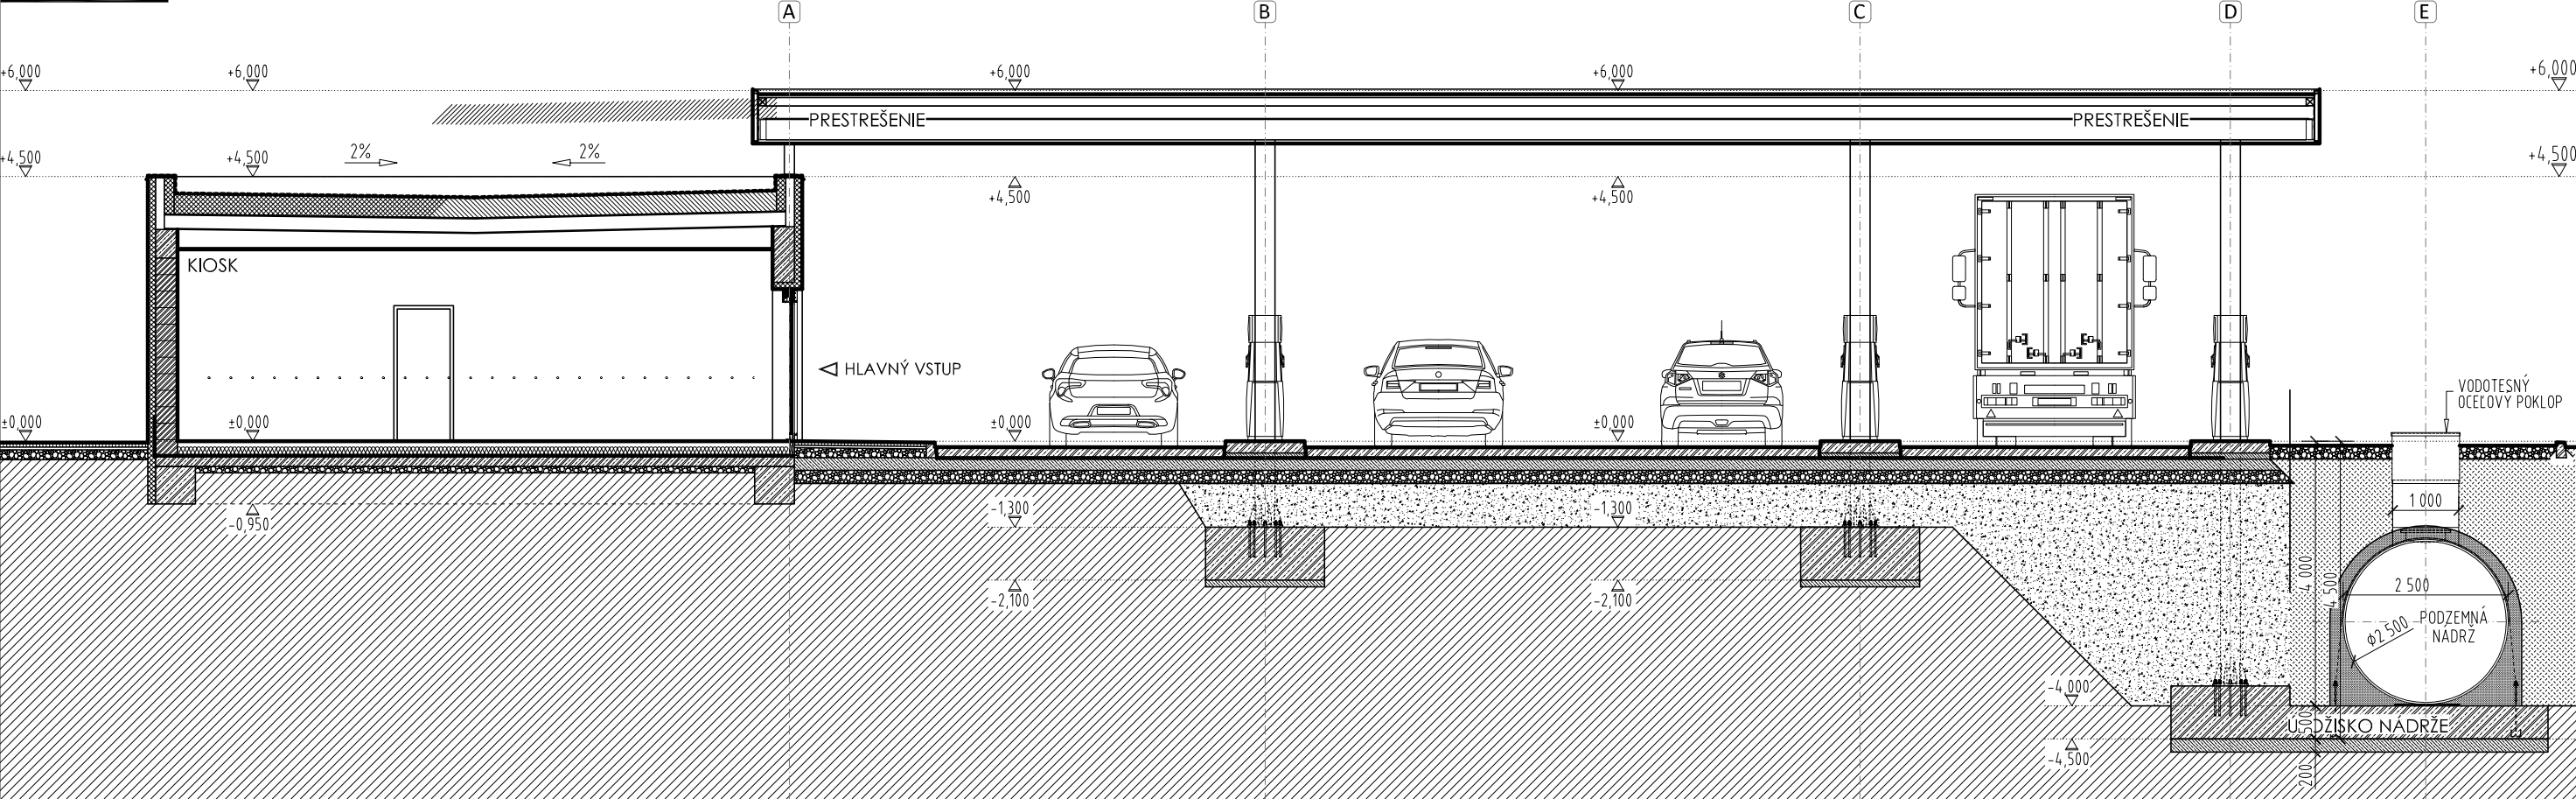

LEGENDA MIESTNOSTÍ		
Č.M.	NÁZOV MIESTNOSTI	m²
1.01	PREDAJŇA	69.16
1.02	WC - ZAMESTNANCI	6.10
1.03	KANCELÁRIA - VEDÚCI	3.16
1.04	UPRATOVAČKA	2.25
1.05	SKLAD POTRAVINÁRSKEHO TOVARU	14.40
1.06	TECHNICKÁ MIESTNOSŤ	3.41
1.07	SKLAD NEPOTRAVINÁRSKEHO TOVARU	2.94
1.08	CHODBA	13.19
1.09	RACK	3.15
1.10	KANCELÁRIA	7.37
1.11	CHODBA	3.33
1.12	WC MUŽI	5.63
1.13	WC ŽENY + IMOBILNÍ + PREBALOVANIE DETÍ	2.84
ÚŽITKOVÁ PLOCHA PODLAŽIA		136.93 m²

Príloha 5. Pôdorys a rez
(spracované podľa: Čerpacia stanica pohonných hmôt
- Retail Park Rimavská Sobota, (Rusnák a kol., 2025))
1 : 100

ČERPACIA STANICA
POHONNÝCH HMÔT
RETAIL PARK
RIMAVSKÁ SOBOTA
DOKUMENTÁCIA PRE ZMENU ÚZEMNÉHO ROZHODNUTIA

STAVEBNÍK KLM REAL ESTATE A.S., ŽIŽKOVA 15, BRATISLAVA
UMIESTNENIE STAVBY CUKROVÁRSKÁ UL., RIMAVSKÁ SOBOTA
AUTOR DOKUMENTÁCIE ING. ARCH. MARIAN RUSNÁK
DÁTUM 06.2025
FORMÁT A2 [4* A4]
MIERKA 1 : 100
ČÍSLO VÝKRESU
NÁZOV VÝKRESU

05

ČERPACIA STANICA POHONNÝCH HMÔT
PÔDORYS & REZ