




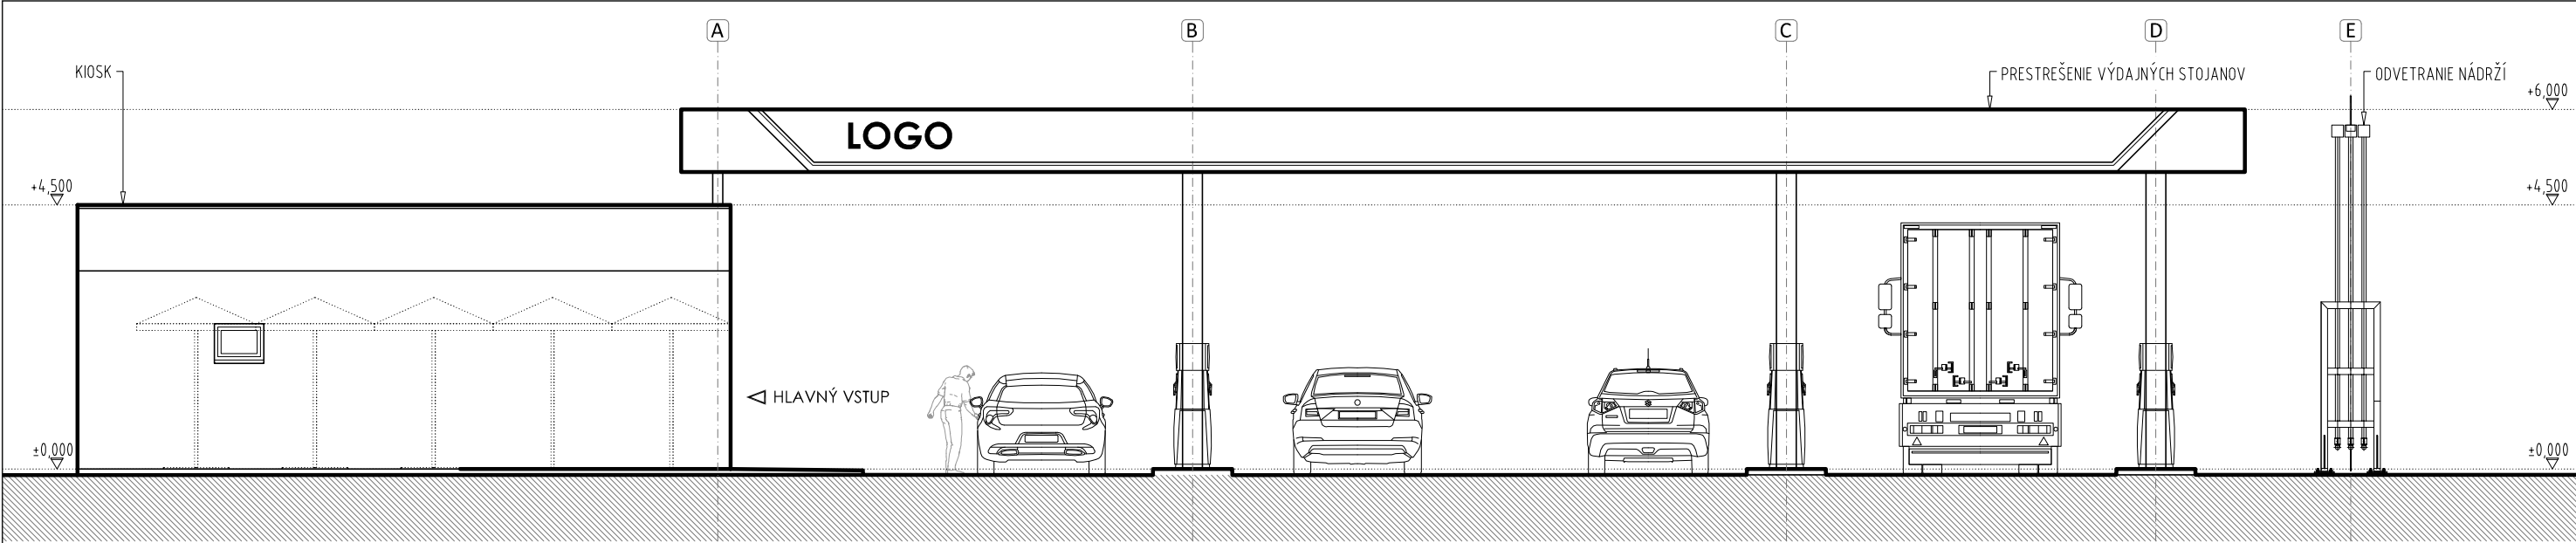


SEVERNÝ POHĽAD

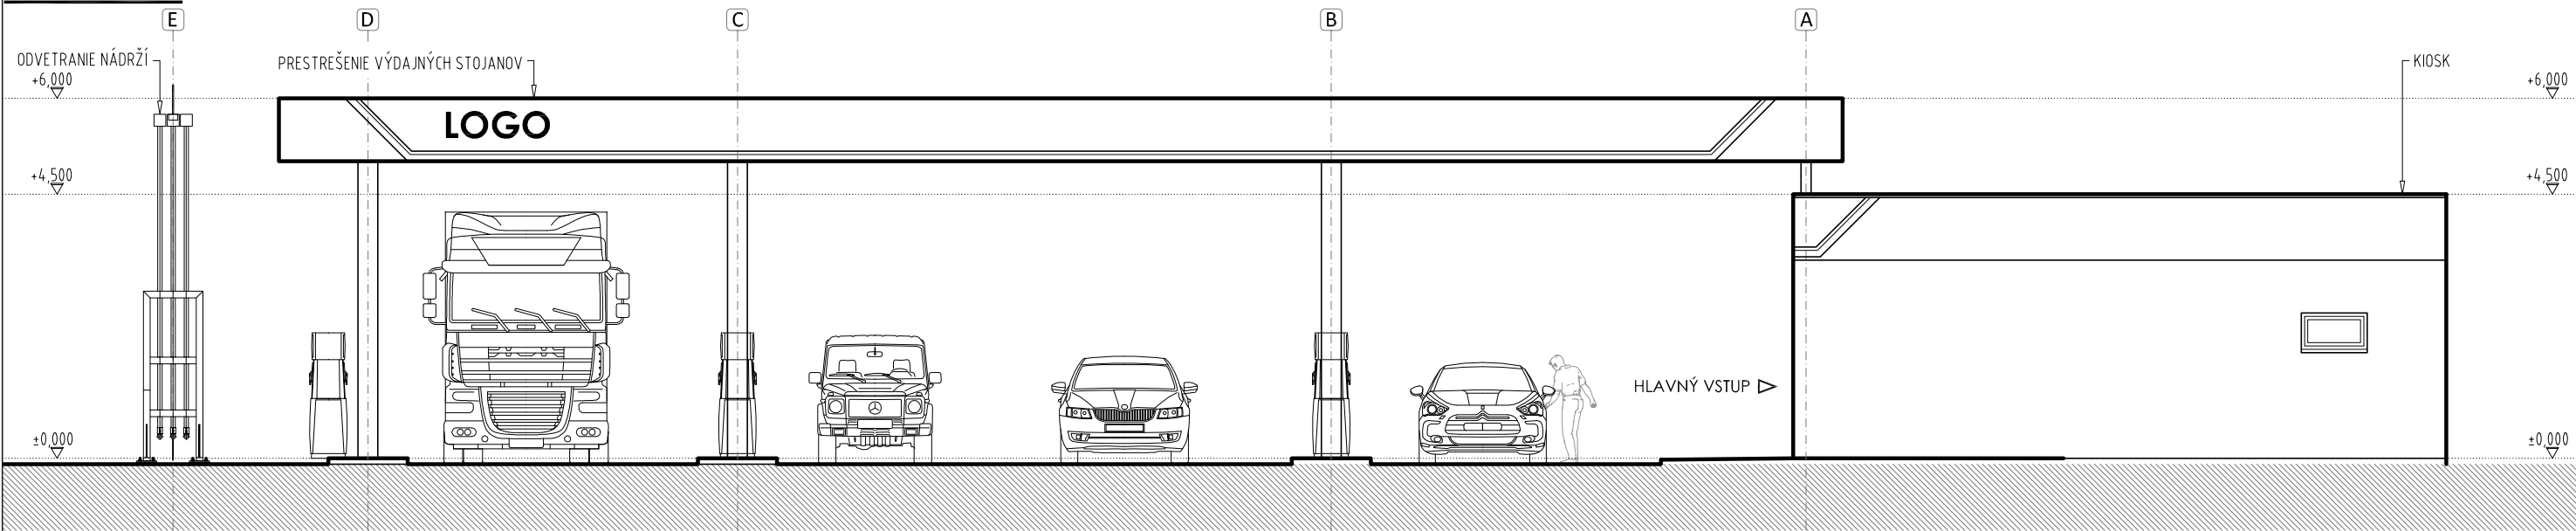


VÝCHODNÝ POHĽAD

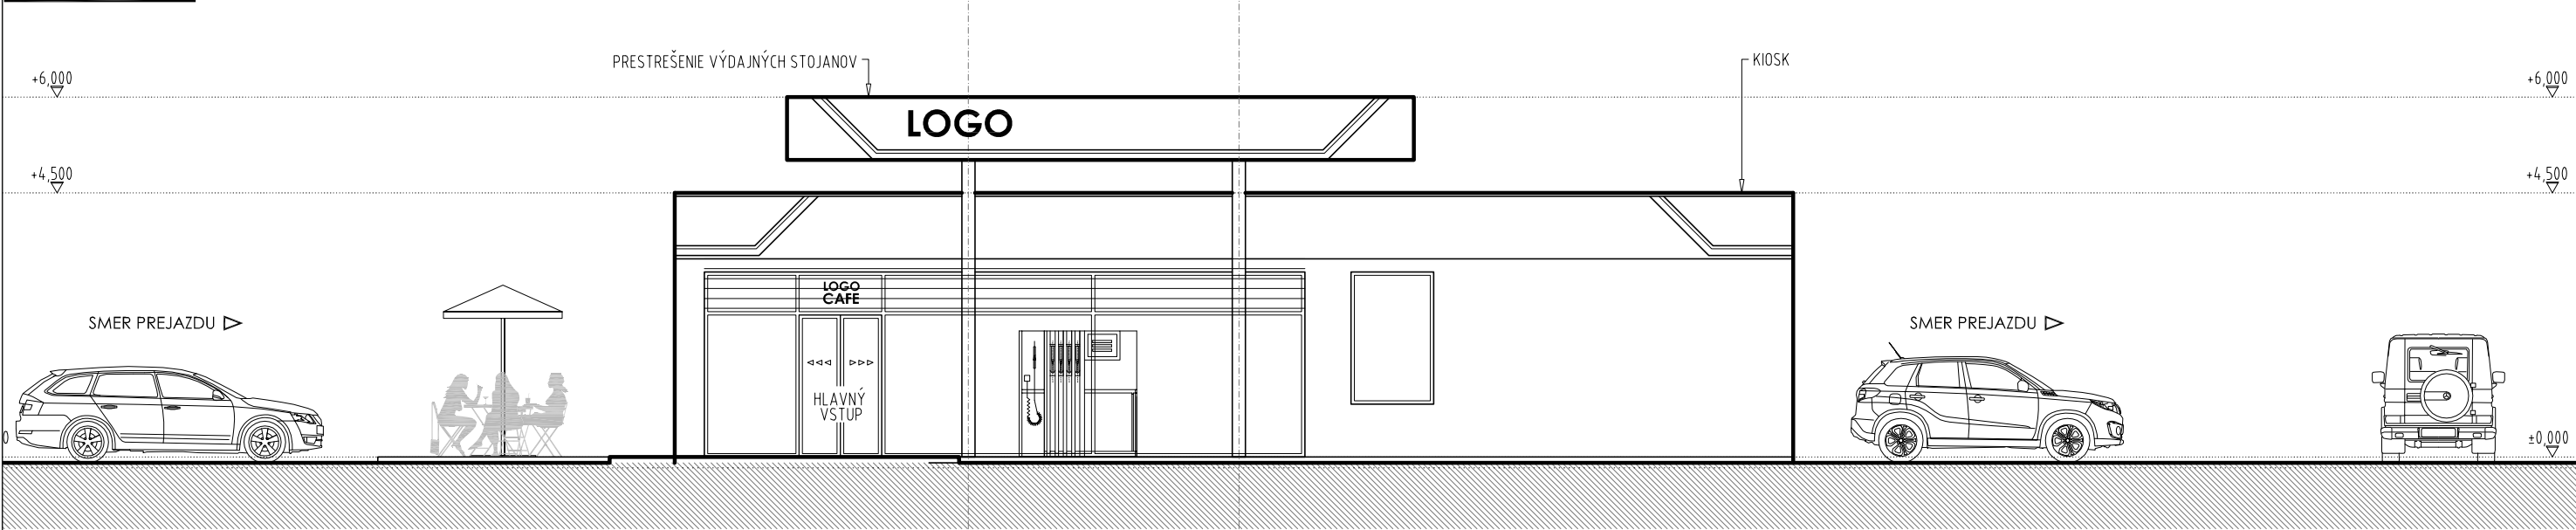

ZÁPADNÝ POHĽAD

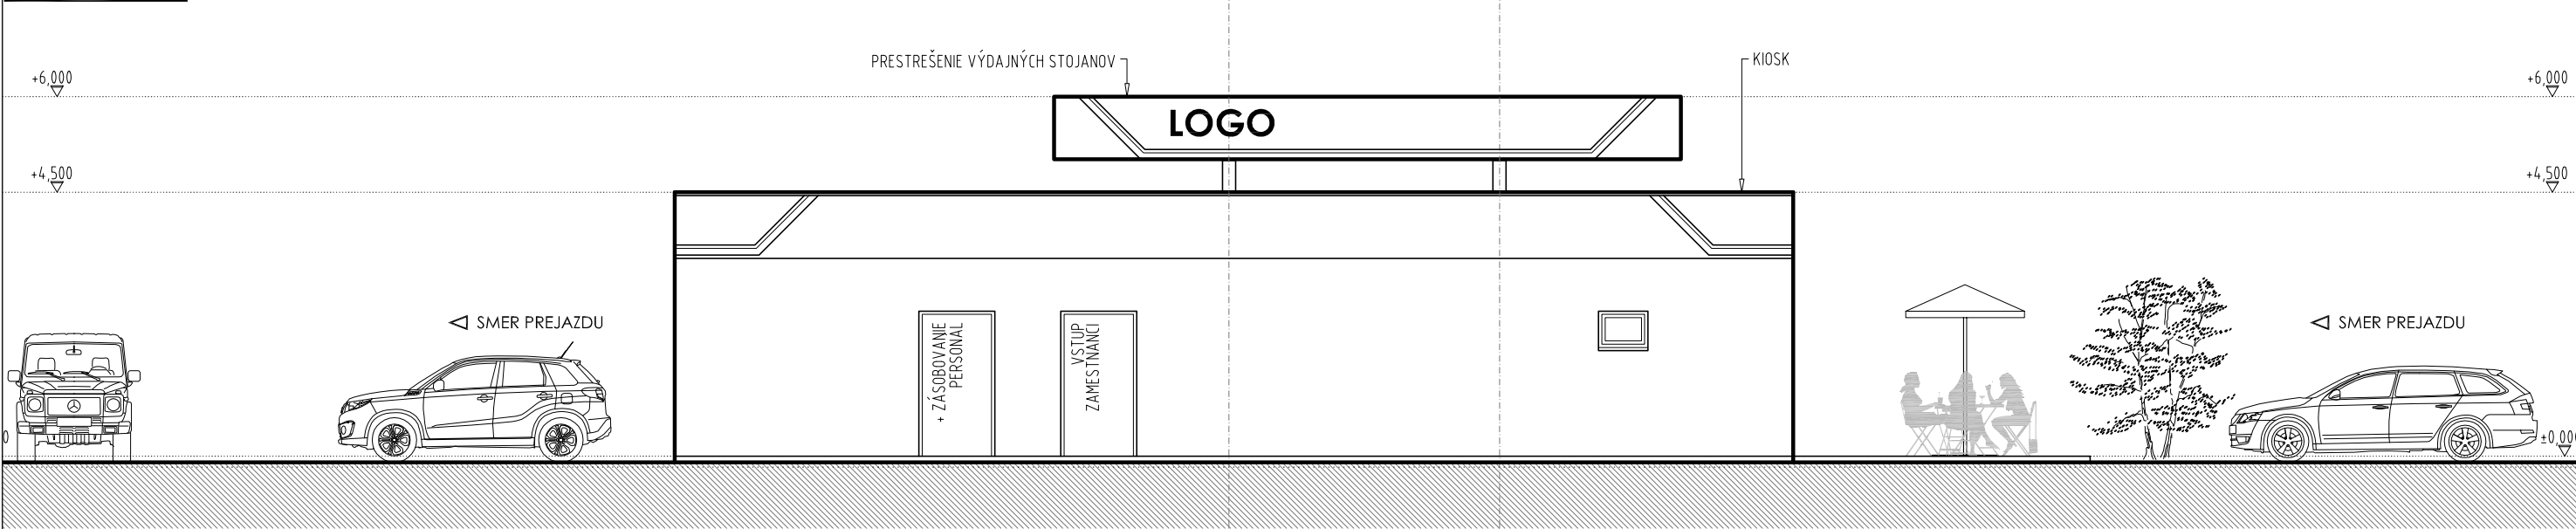

POHĽAD NA STRECHU [1:200]

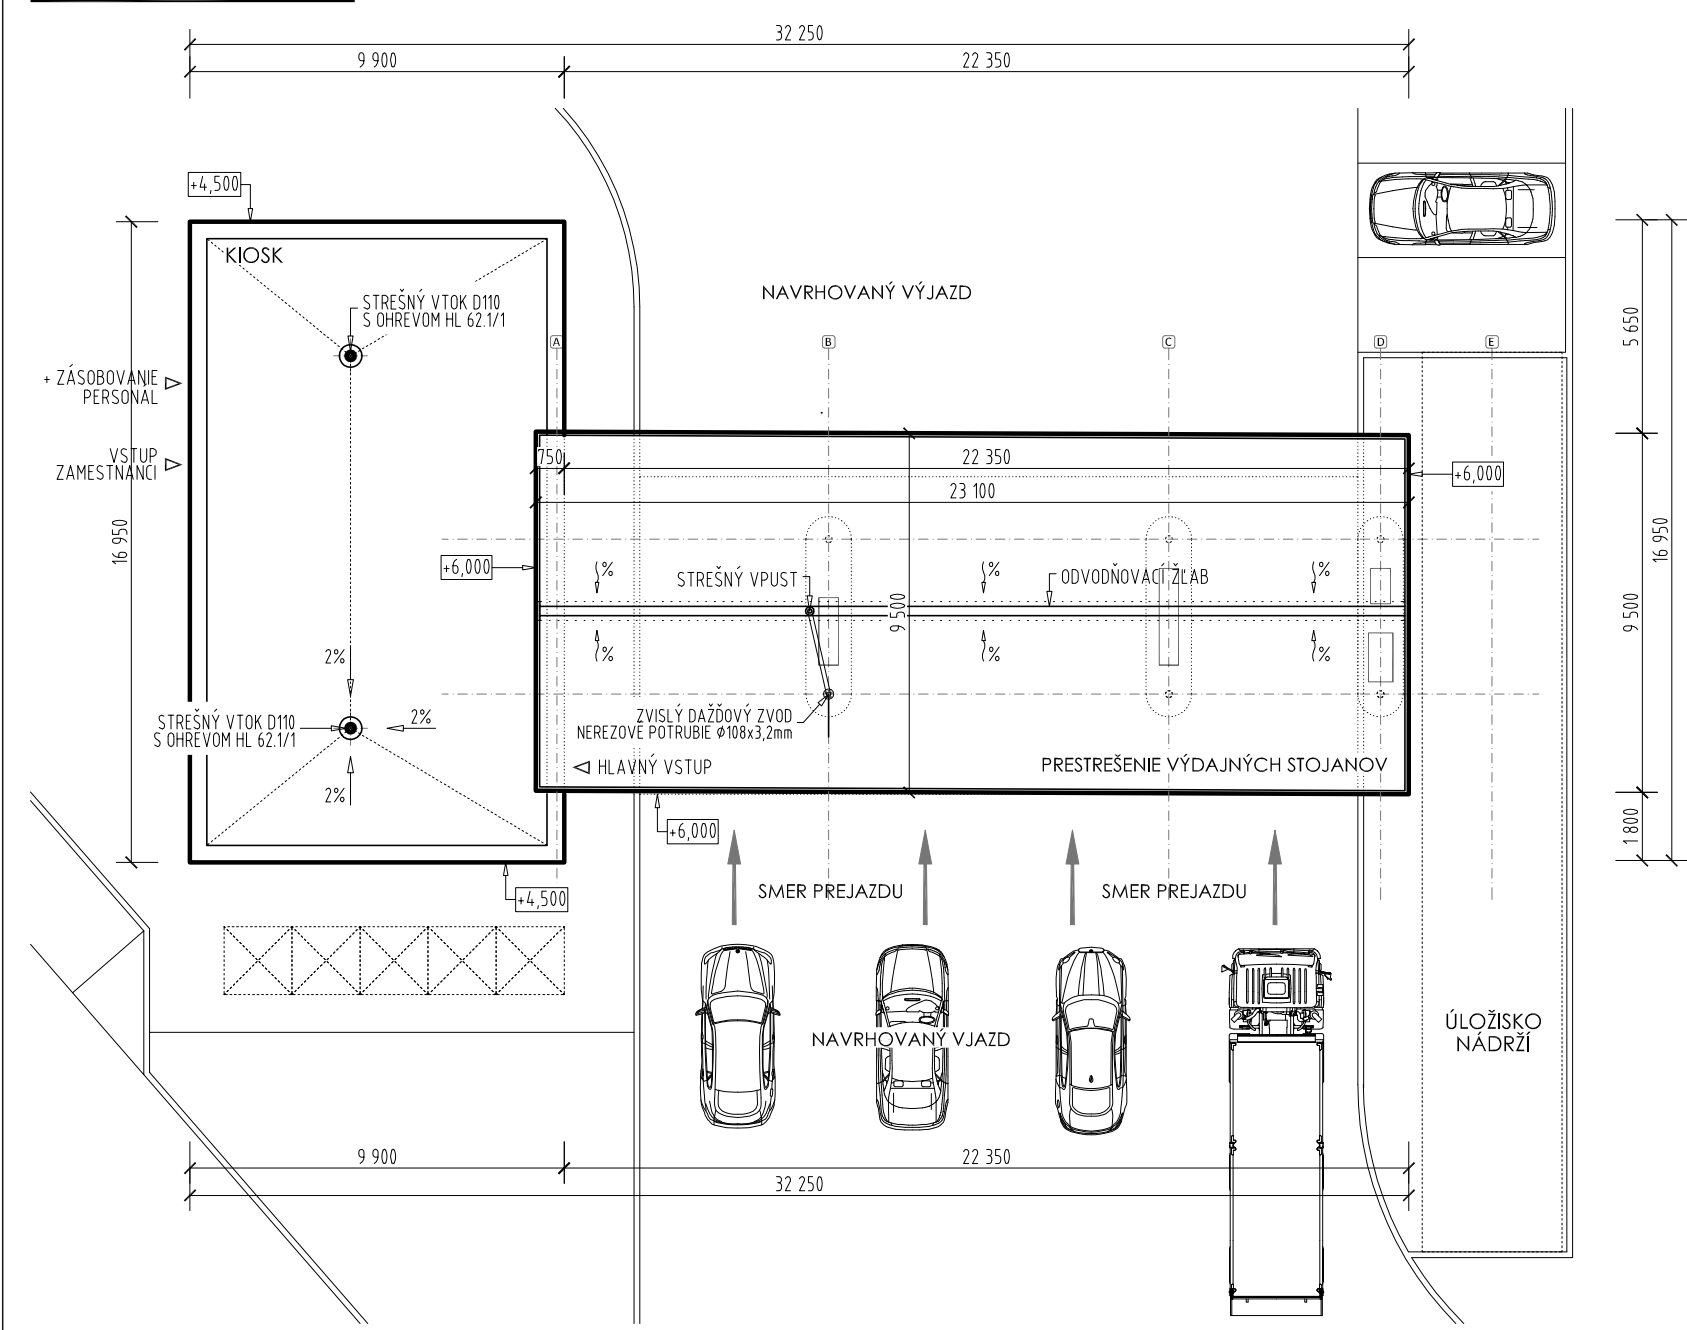

Príloha 6. Pohľady
(spracované podľa: Čerpacia stanica pohonných hmôt
- Retail Park Rimavská Sobota, (Rusnák a kol., 2025))
1 : 100

ČERPACIA STANICA
POHONNÝCH HMÔT
RETAIL PARK
RIMAVSKÁ SOBOTA
DOKUMENTÁCIA PRE ZMENU ÚZEMNÉHO ROZHODNUTIA

STAVEBNÍK KLM REAL ESTATE A.S., ŽIŽKOVA 15, BRATISLAVA
UMIESTNENIE STAVBY ČUKROVARSKÁ UL., RIMAVSKÁ SOBOTA
AUTOR DOKUMENTÁCIE ING. ARCH. MARIAN RUSNÁK
DÁTUM 06.2025
FORMÁT A2 [4*A4]
MIERKA 1 : 100
ČÍSLO VÝKRESU
NÁZOV VÝKRESU

ČERPACIA STANICA POHONNÝCH HMÔT
PODHLADY