


Ú Z E M N Ý P L Á N Z Ō N Y
Z V O L E N - Č I E R N E Z E M E - T E P L I Č K Y
Z M E N Y A D O P L N K Y 0 3

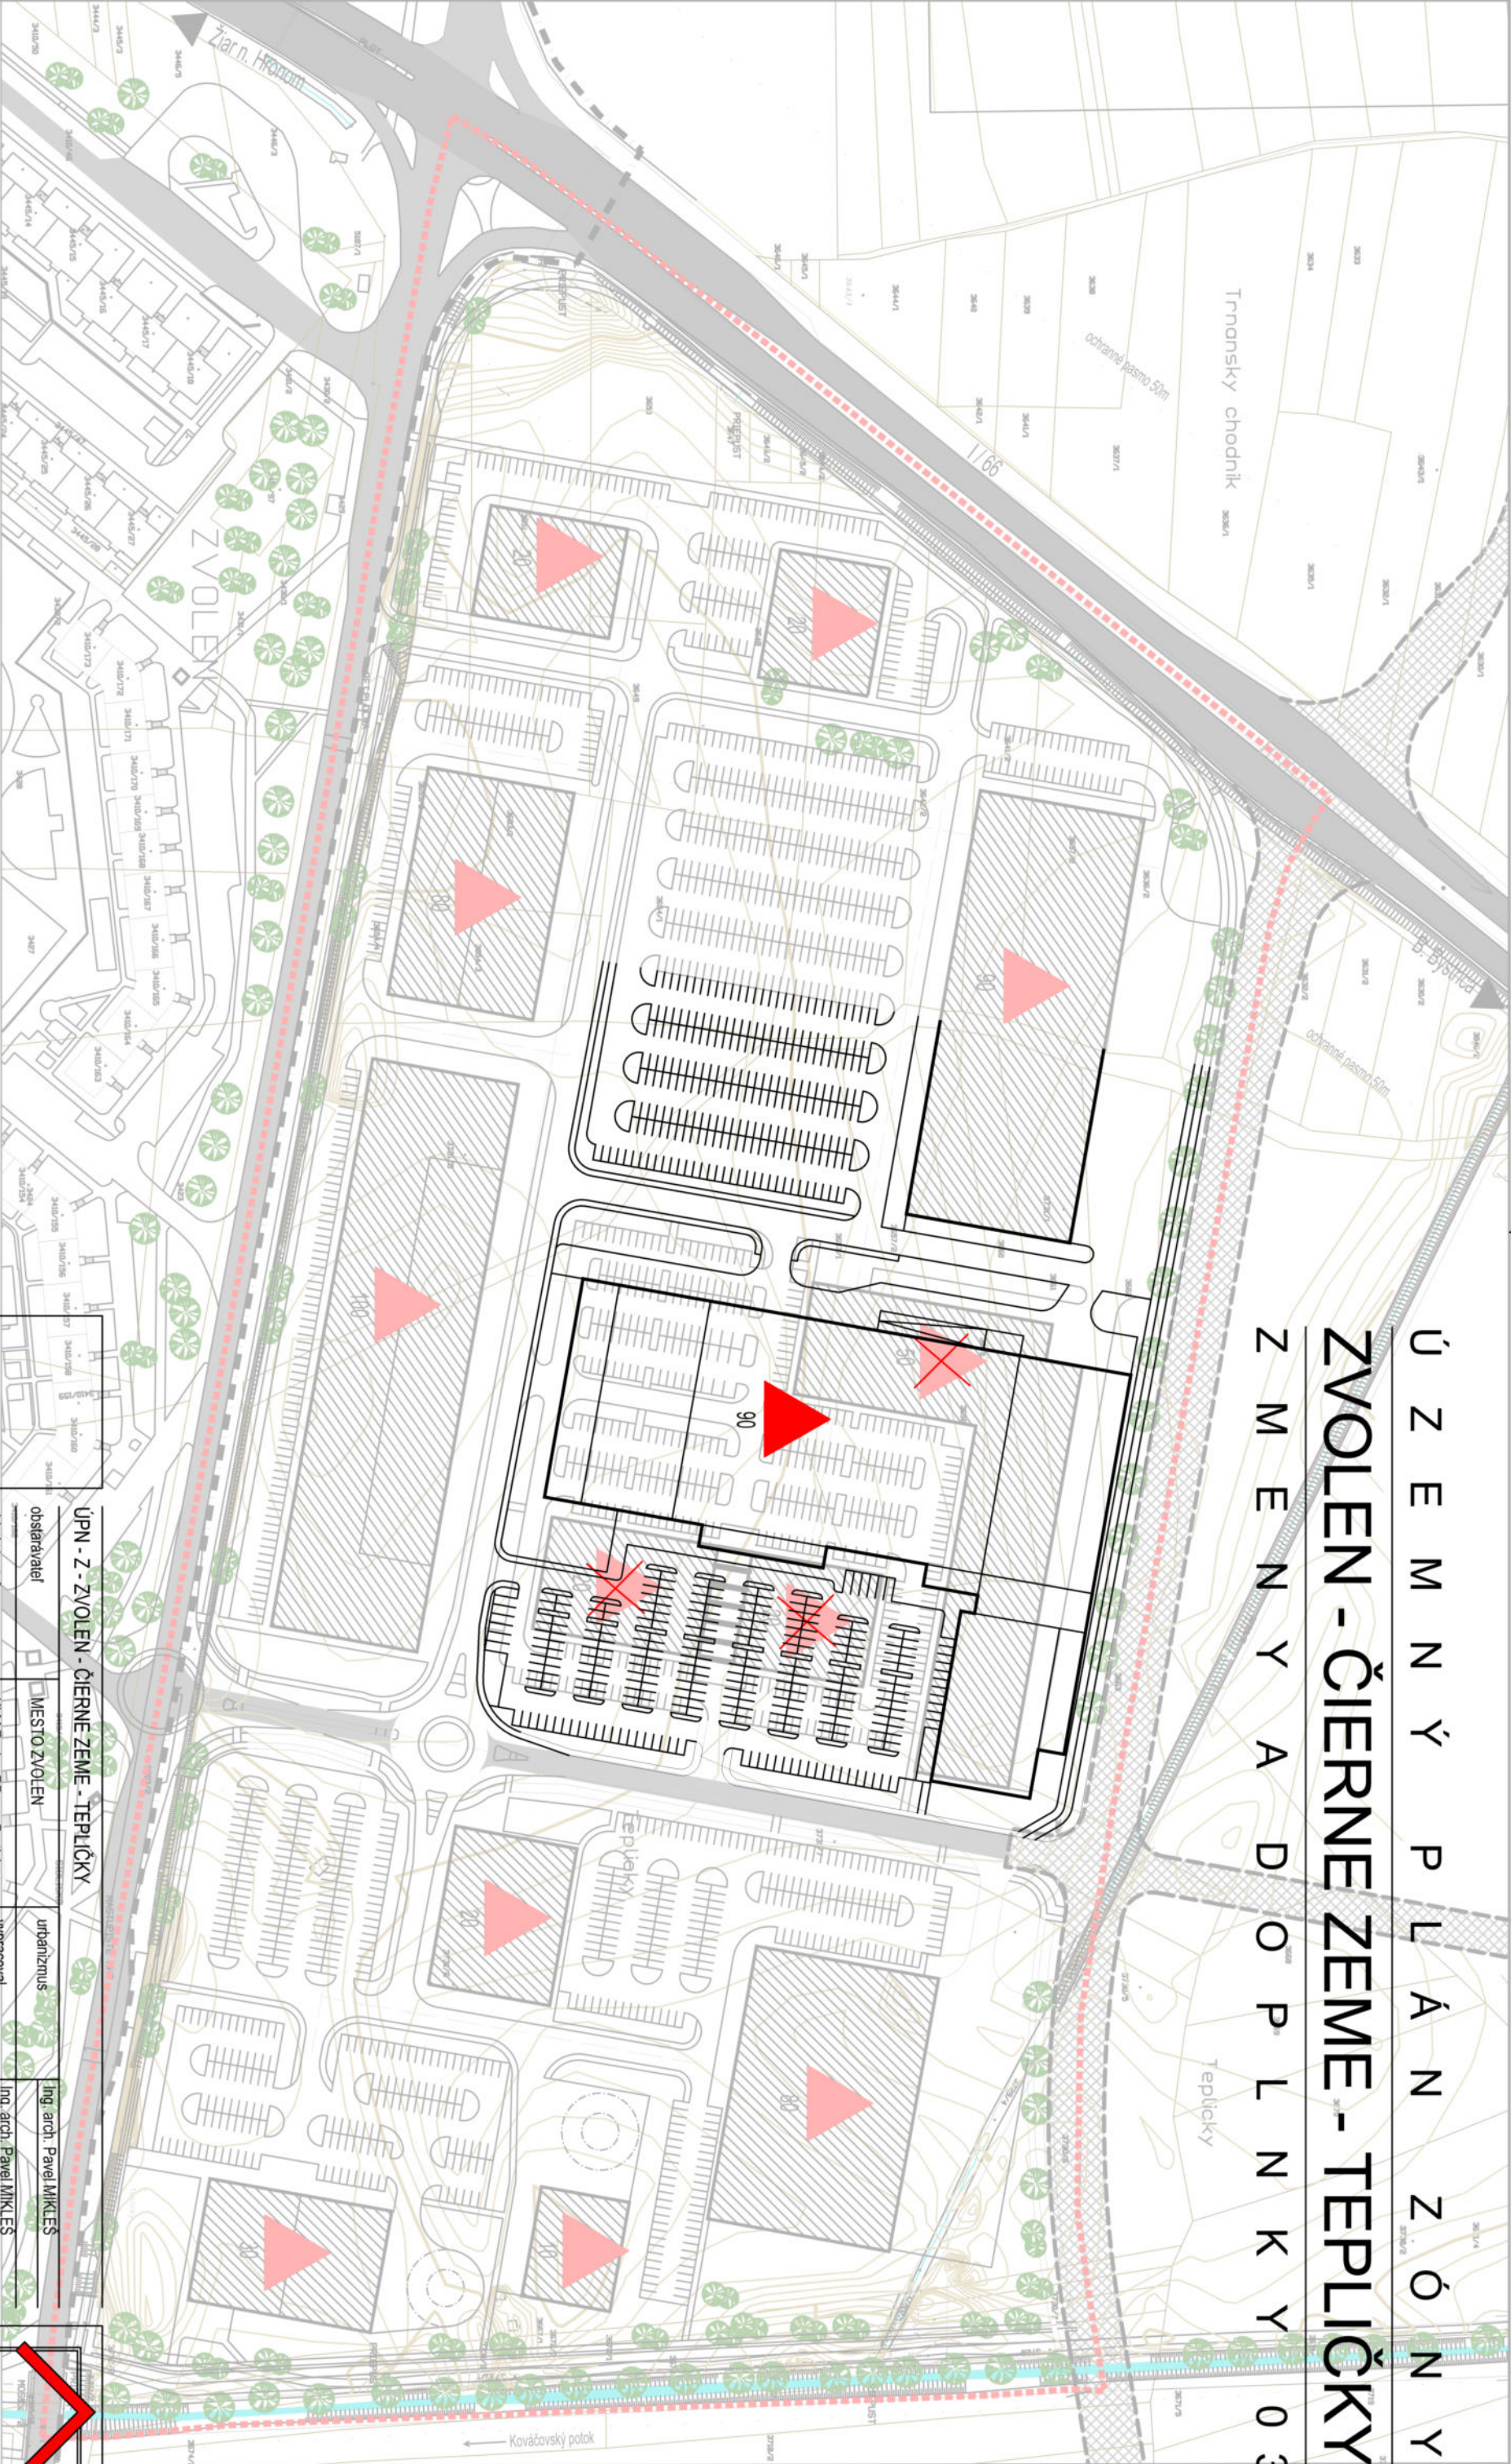

	hranica riešenia územia		
	hranica zastavaného územia mesta, vymedzená k 1.1.1990		
	ochranné pásma všetkých druhov		
	jesťujúce budovy	50	predpokladaný maximálny počet úkrytových osôb
	navrhované budovy	X	zúžené jazy
	územná rezerva pre cestnú komunikáciu		

ÚPN - Z - ZVOLEN - ČIERNE ZEME - TEPLICKY			
objednávateľ	MESTO ZVOLEN	urbanizmus	Ing. arch. Pavel MIKLEŠ
objednávateľ	KLM Zvolen RP a.s. Bratislava	vyraboval	Ing. arch. Pavel MIKLEŠ
výhovorel	ESTING s.r.o., Zvolen	riešenie zelene	Doc. Ing. Peter JANČUJKA PhD., Ing. Jozef PETROVIČ

ZVOLEN - ČIERNE ZEME - TEPLICKY			
autori	Ing. arch. Pavel MIKLEŠ	doprava	Ing. Oto JANÍK
datum	MAY 2025	zásobovanie plynom	Ing. IGOR SKRABAK
služby	Zmeny a doplnky ÚPN - Z	zásobovanie teplotom	Ing. IGOR SKRABAK
formát	420 x 292	elektrická energia	Ing. Vladimír PLINTOVČ
číslo zákazky	DOPLNOKY K ÚPN - Z	sieťopráva	Jozef PETROVIČ
názov výkresu:	SCHÉMA DOLOŽKA CIVILNEJ OCHRANY		

1:2000

9

číslo výkresu

