


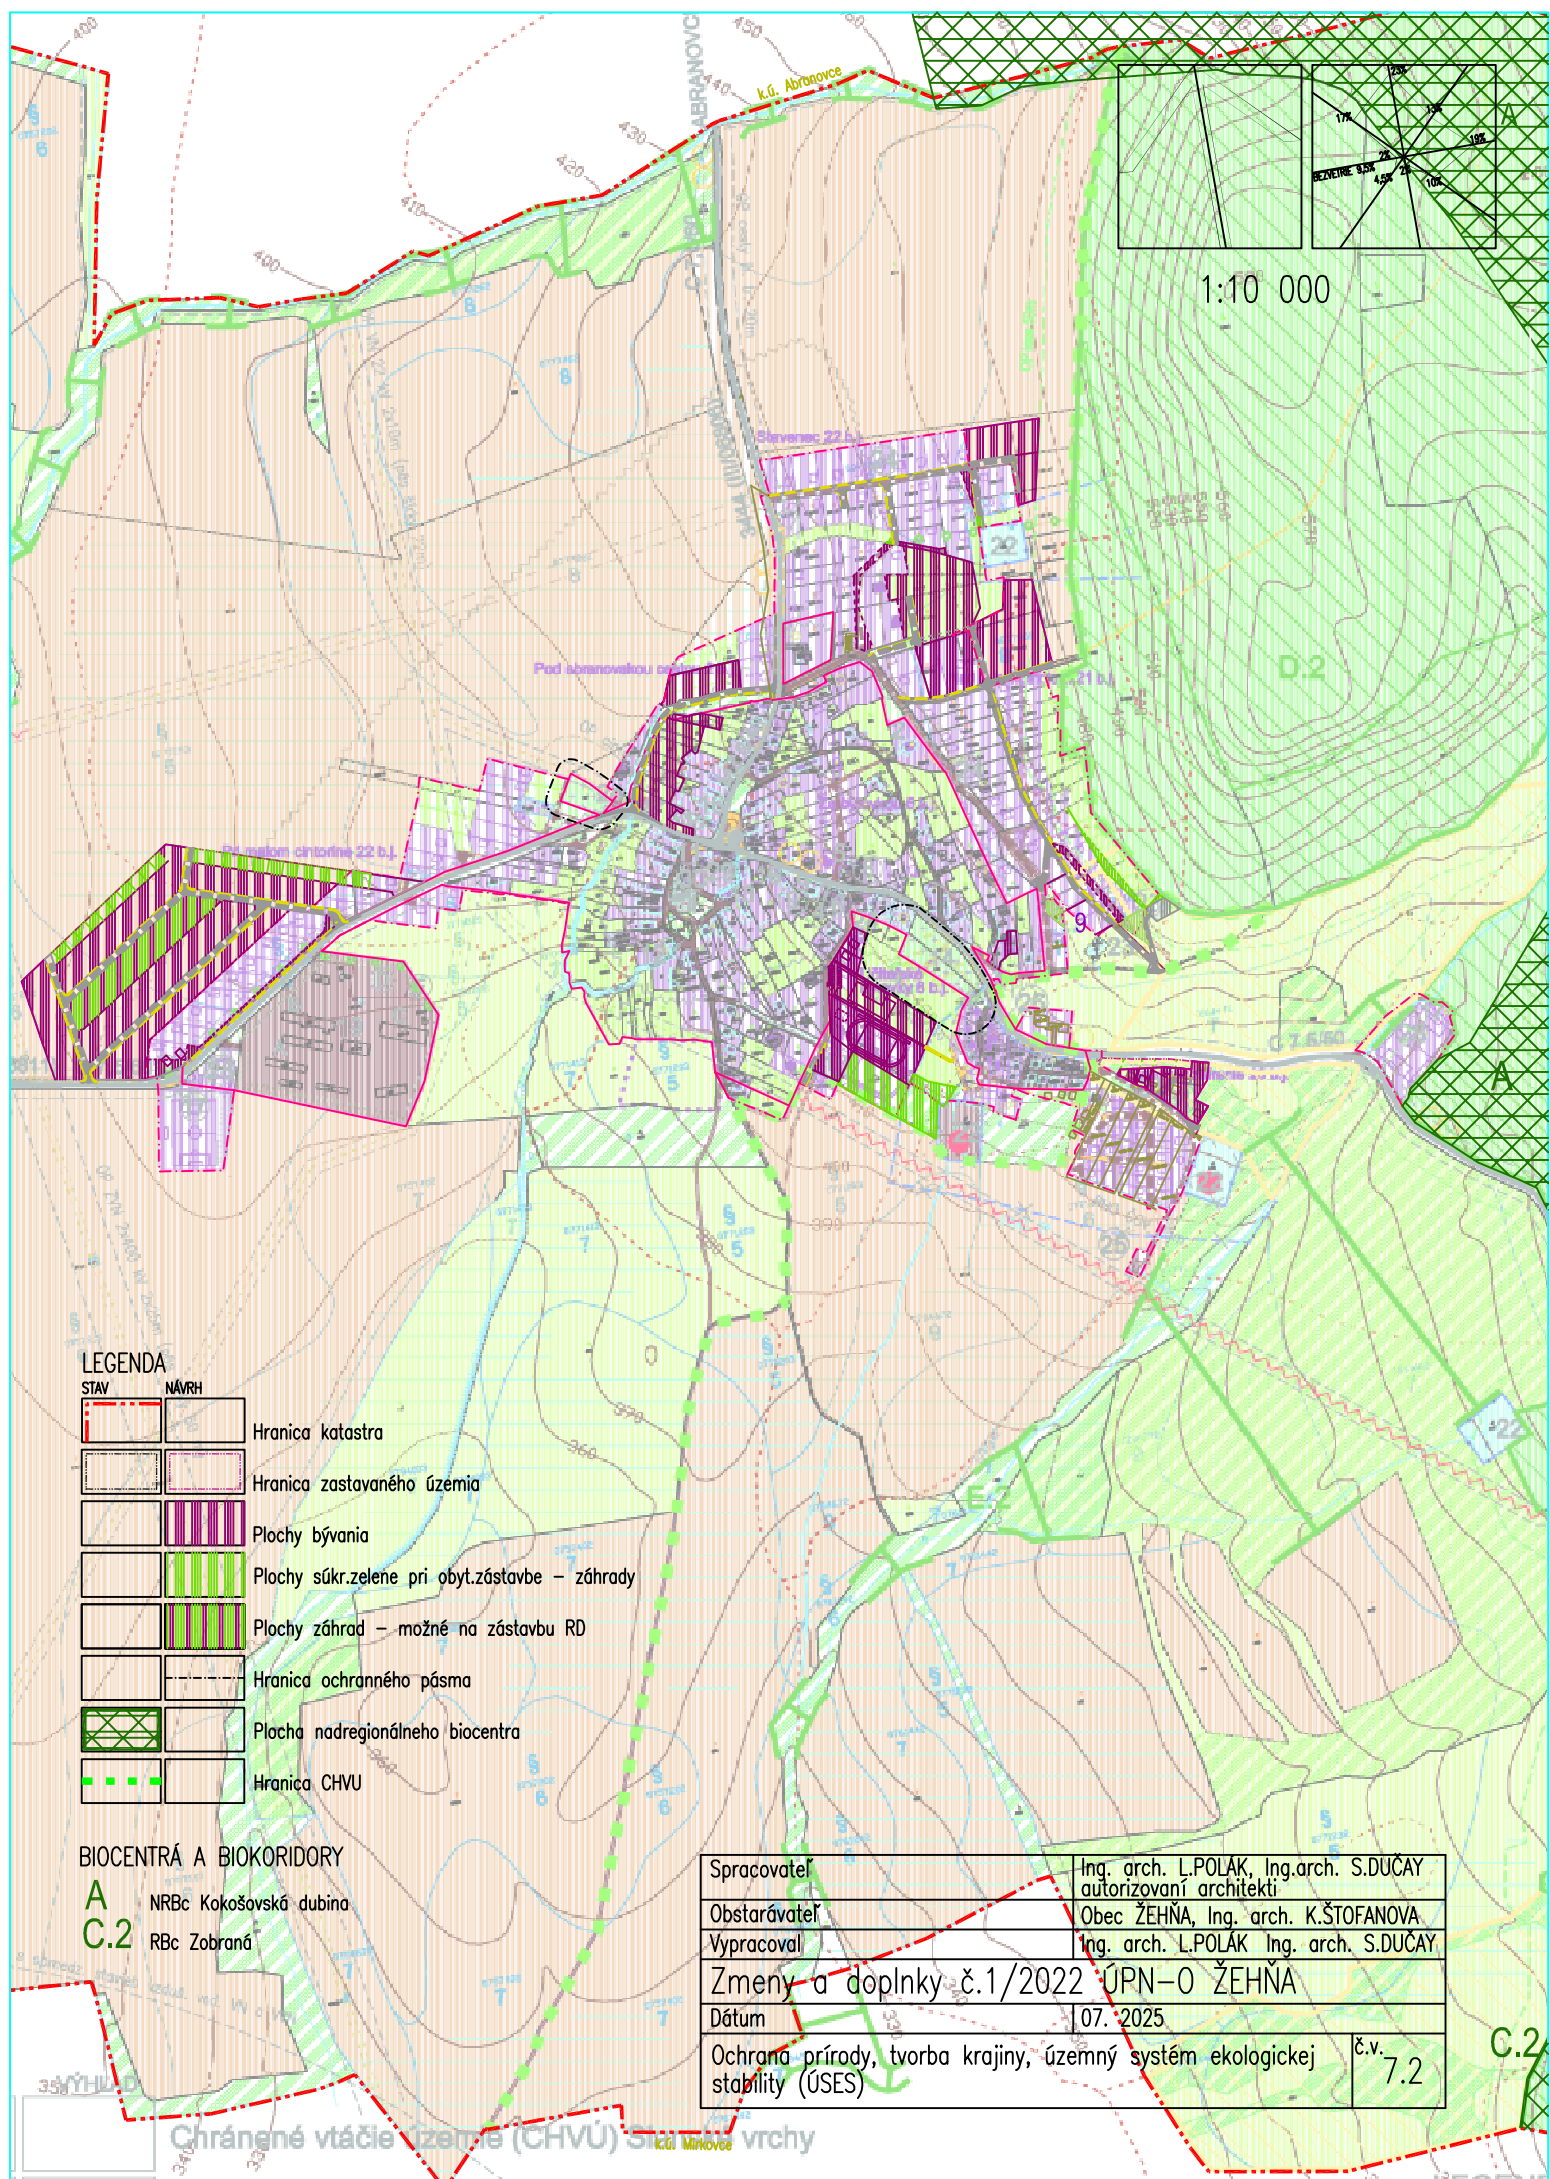

1:10 000

LEGENDA

STAV	NÁVRH	
		Hranica katastra
		Hranica zastavaného územia
		Plochy bývania
		Plochy súkr.zelene pri obyť.zástavbe – záhrady
		Plochy záhrad – možné na zástavbu RD
		Hranica ochranného pásma
		Plocha nadregionálneho biocentra
		Hranica CHVU

BIOCENTRÁ A BIKORIDORY

- A NRBC Kokošovská dubina
- C.2 RBc Zobraná

Spracovateľ	Ing. arch. L.POLÁK, Ing.arch. S.DUČAY
Obstarávateľ	Obec ŽEHŇA, Ing. arch. K.ŠTOFANOVA
Vypracoval	Ing. arch. L.POLÁK Ing. arch. S.DUČAY
Zmeny a doplnky č.1/2022 ÚPN-O ŽEHŇA	
Dátum	07. 2025
Ochrana prírody, tvorba krajiny, územný systém ekologickej stability (ÚSES)	č.v. 7.2

Chránené vtáčie územie (CHVÚ) S. kú. Mirkovce

C.2