
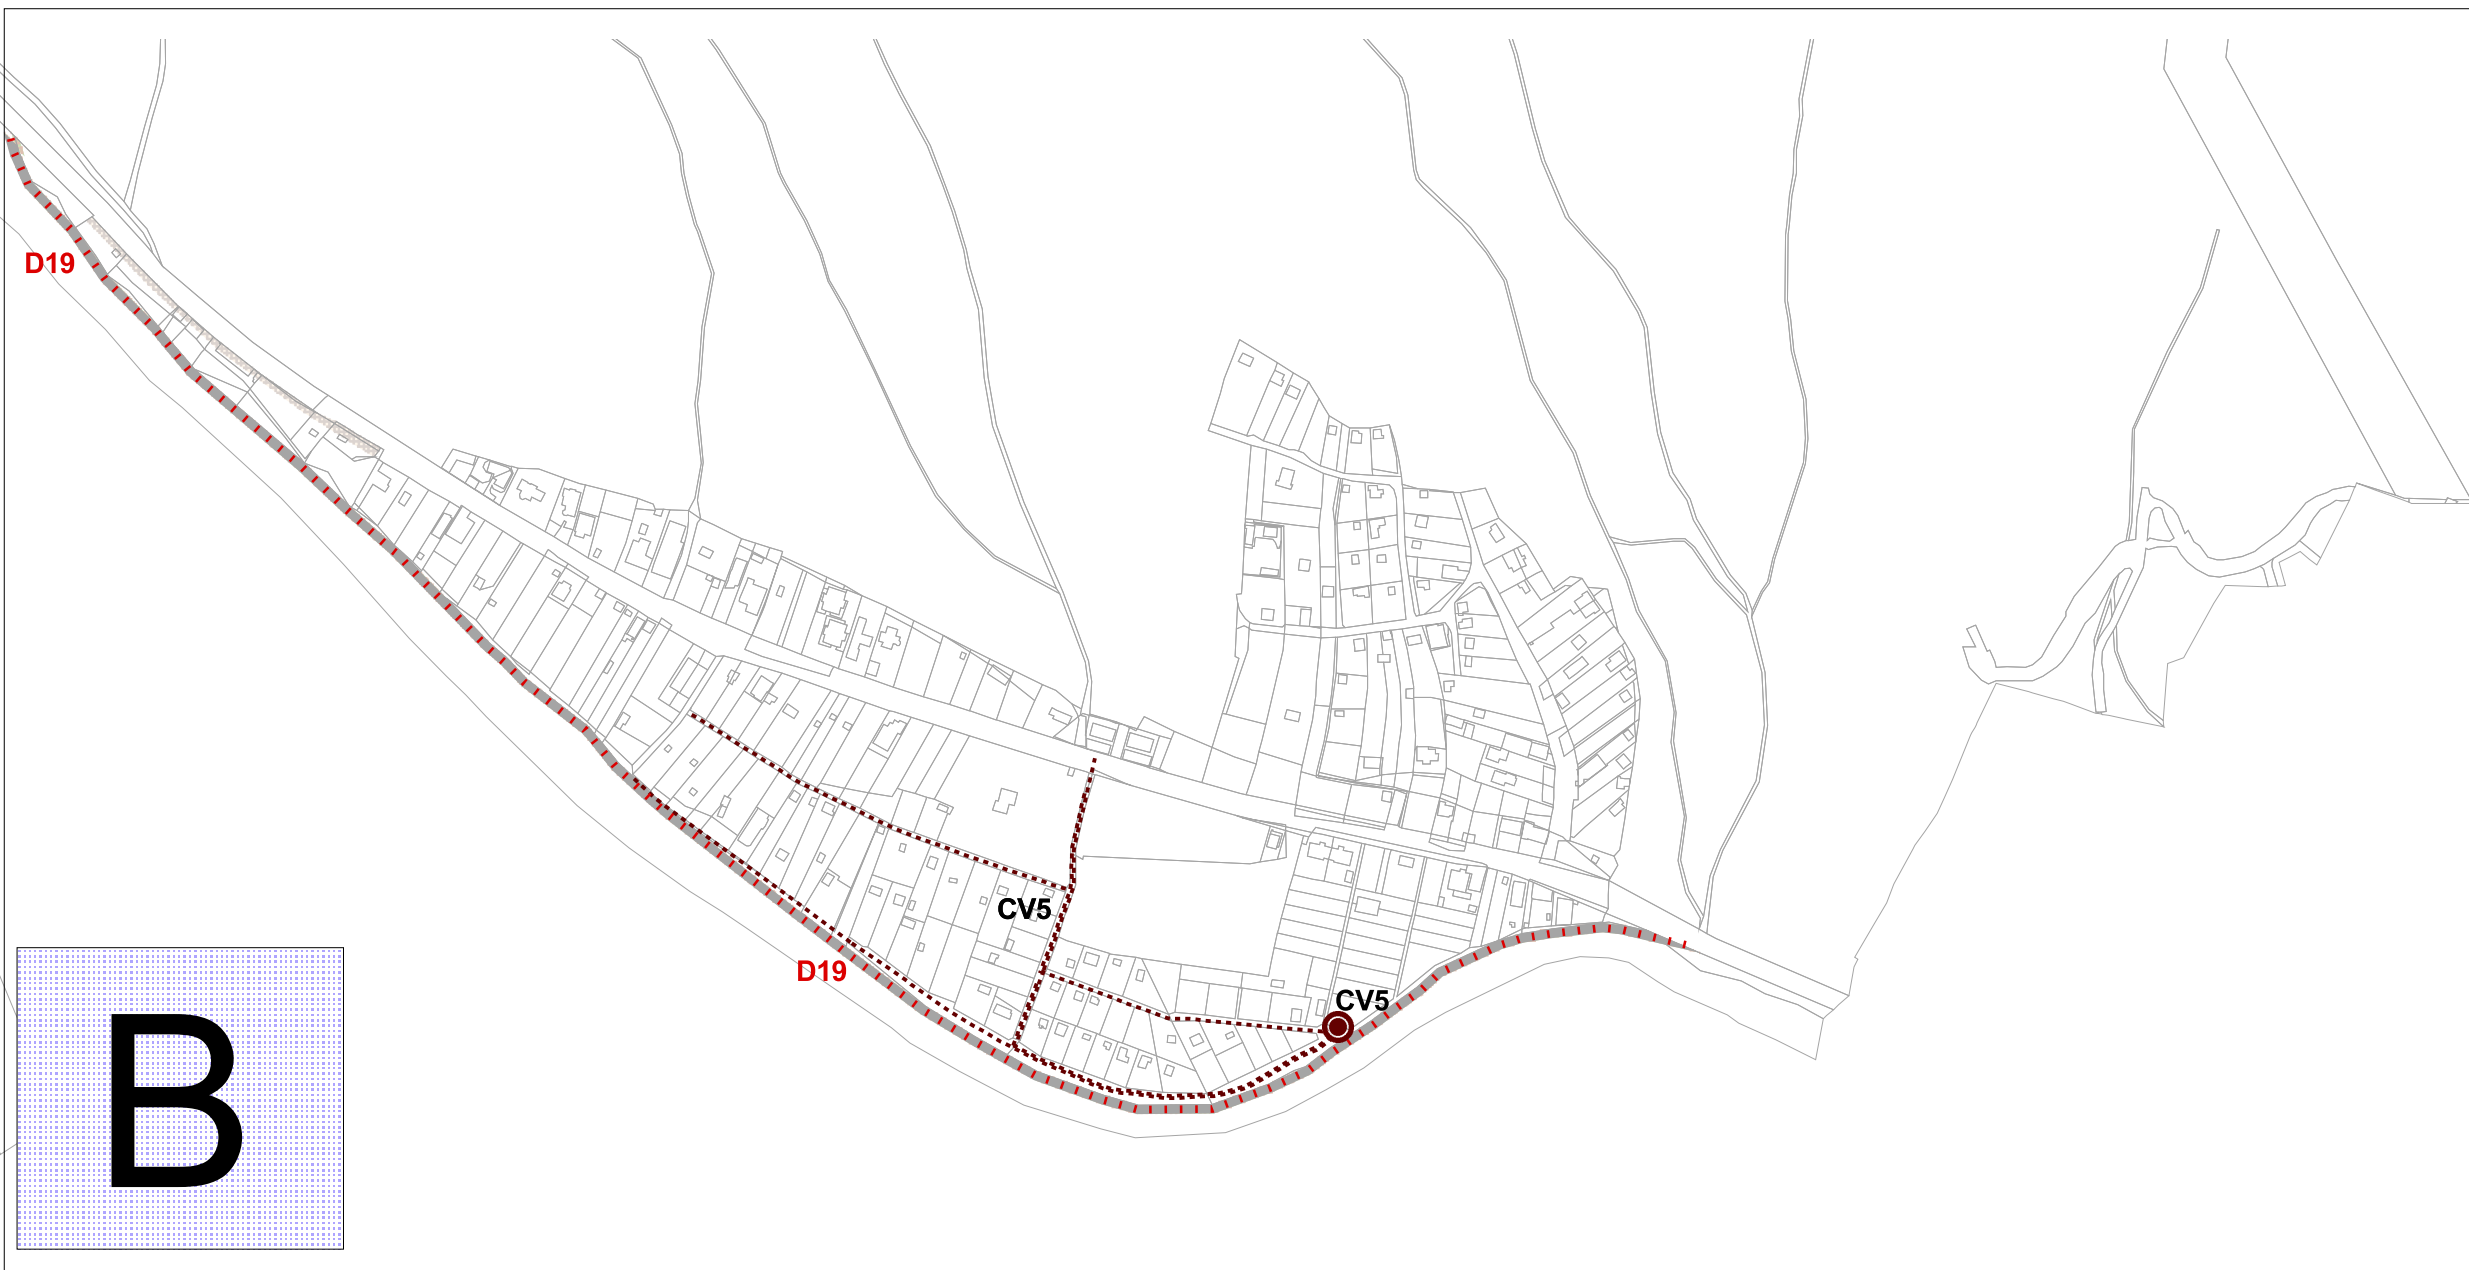


A

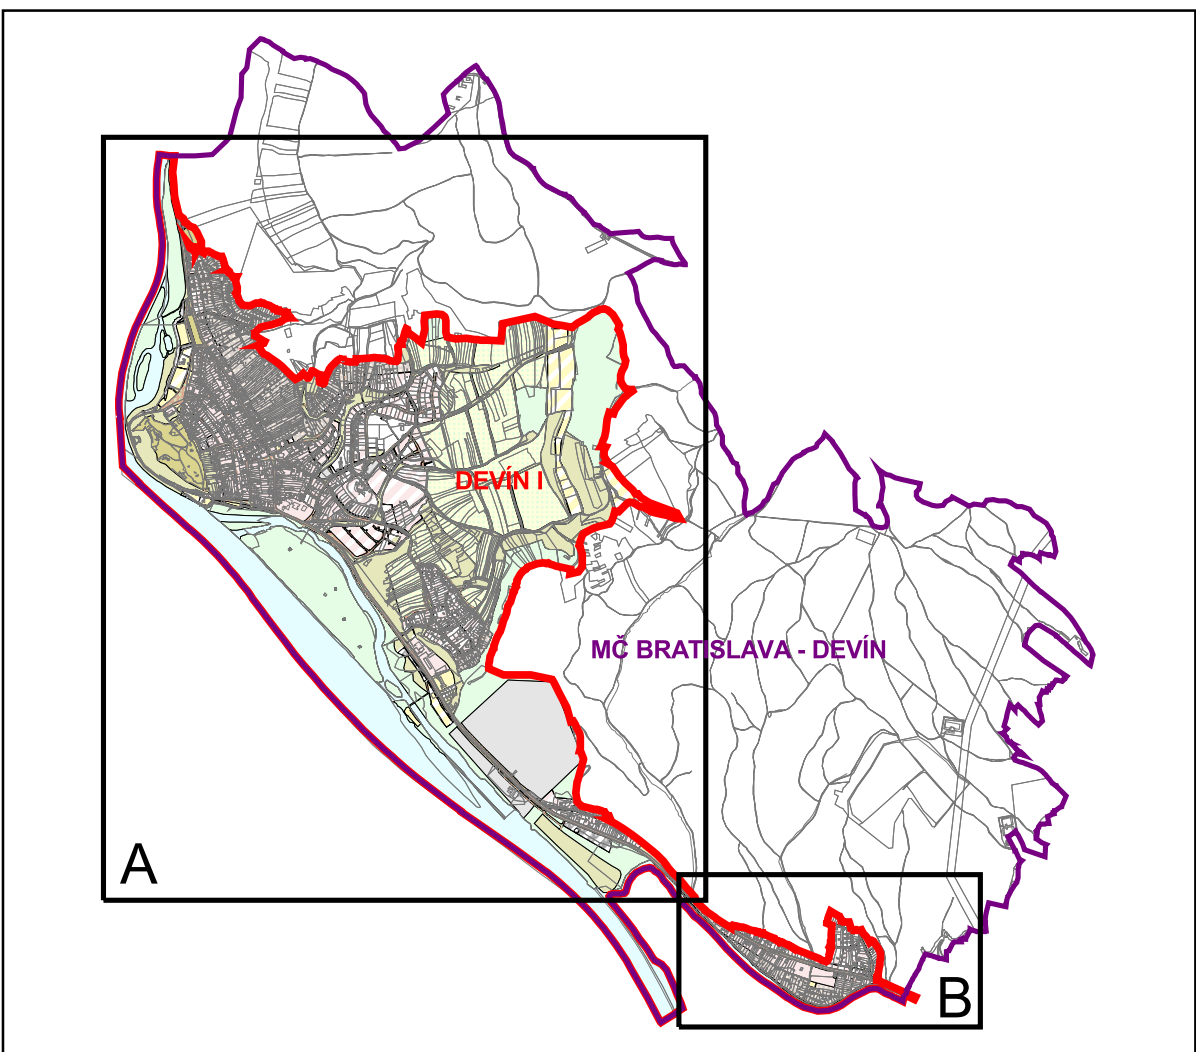

B

ÚZEMNÝ PLÁN ZÓNY DEVIN I

ZMENY a DOPLNKY č.1

NÁVRH

POZEMKY

PRE VEREJNOPROSPEŠNÉ STAVBY

2025

1:5 000

8

Obstarávateľ: Mestská časť Bratislava - Devín

Spracovateľ: Inštitút priestorového plánovania

Hlavný riešiteľ: Ing. Matúš Bizoň, PhD.

Zodpovedný riešiteľ: Ing.arch. Marek Adamczak

Legenda:

Hranice

- štátna hranica
- hranica katastrálneho územia
- hranica riešeného územia

POZEMKY PRE VEREJNOPROSPEŠNÉ STAVBY

Dopravná vybavenosť

- plochy dopravnej vybavenosti (D1-D12)
- cyklistická doprava (D13)
- pešia doprava (D14)
- vodná doprava (D16)

Technická vybavenosť - vodné hospodárstvo

- úprava odtokových pomerov a využitie riečnej sústavy - plošné javy (UO1, UO2)
- úprava odtokových pomerov a využitie riečnej sústavy - liniové javy (UO3)
- úprava odtokových pomerov a využitie riečnej sústavy - bodové javy (UO4 - UO6)
- zásobovanie pitnou vodou - plošné javy (ZV3)
- zásobovanie pitnou vodou - liniové javy (ZV4)
- odvádzanie a čistenie odpadových vôd - liniové javy (CV1, CV3, CV4)
- odvádzanie a čistenie odpadových vôd - bodové javy (CV1, CV2)

Technická vybavenosť - energetika a elektronické komunikácie

- zásobovanie elektrickou energiou - liniové javy (EE3, EE4)
- zásobovanie elektrickou energiou - bodové javy (EE1)
- zásobovanie plynom (PL1 - PL3)

Odpadové hospodárstvo

- zberný dvor (OH1, OH2)

Občianska vybavenosť

- občianska vybavenosť všeobecne - bodovo-vyznačené javy (O1)
- občianska vybavenosť všeobecne - plošne vyznačené javy (O3)
- verejné komunikačné priestory - plošne vyznačené javy (VK1- VK3)
- šport a rekreácia - bodovo vyznačené javy (SR4)
- šport a rekreácia - plošne vyznačené javy (SR1, SR2, SR5, SR6)

Zeleň

- revitalizácia existujúcich a realizácia navrhovaných plôch zelene (Z2)
- revitalizácia existujúcich a realizácia navrhovaných prvkov systému ekologickej stability (Z3)

OSTATNÉ FUNKČNÉ PLOCHY

- bývanie a občianska vybavenosť
- vyhradené areály
- individuálna a rodinná rekreácia
- šport, rekreácia a občianska vybavenosť pre cestovný ruch, šport a rekreáciu
- verejné komunikačné priestory
- výroba a technická vybavenosť
- sídelná zeleň
- lesné porasty
- vinice a ovocné sady
- ostatná krajinná zeleň
- vodné plochy a toky
- plochy s vydaným platným ÚR/SP

LEGENDA ZaD č.1:

- plochy VPS na vypustenie z ÚPN Z
- bodové VPS na vypustenie z ÚPN Z
- VPS odvádzania odpadových vôd na vypustenie z ÚPN Z
- VPS zásobovania plynom na vypustenie z ÚPN Z
- VPS zásobovania pitnou vodou na vypustenie z ÚPN Z

