




ORTOFOTO MAPA 1:40 000



ORTOFOTO MAPA 1:25 000

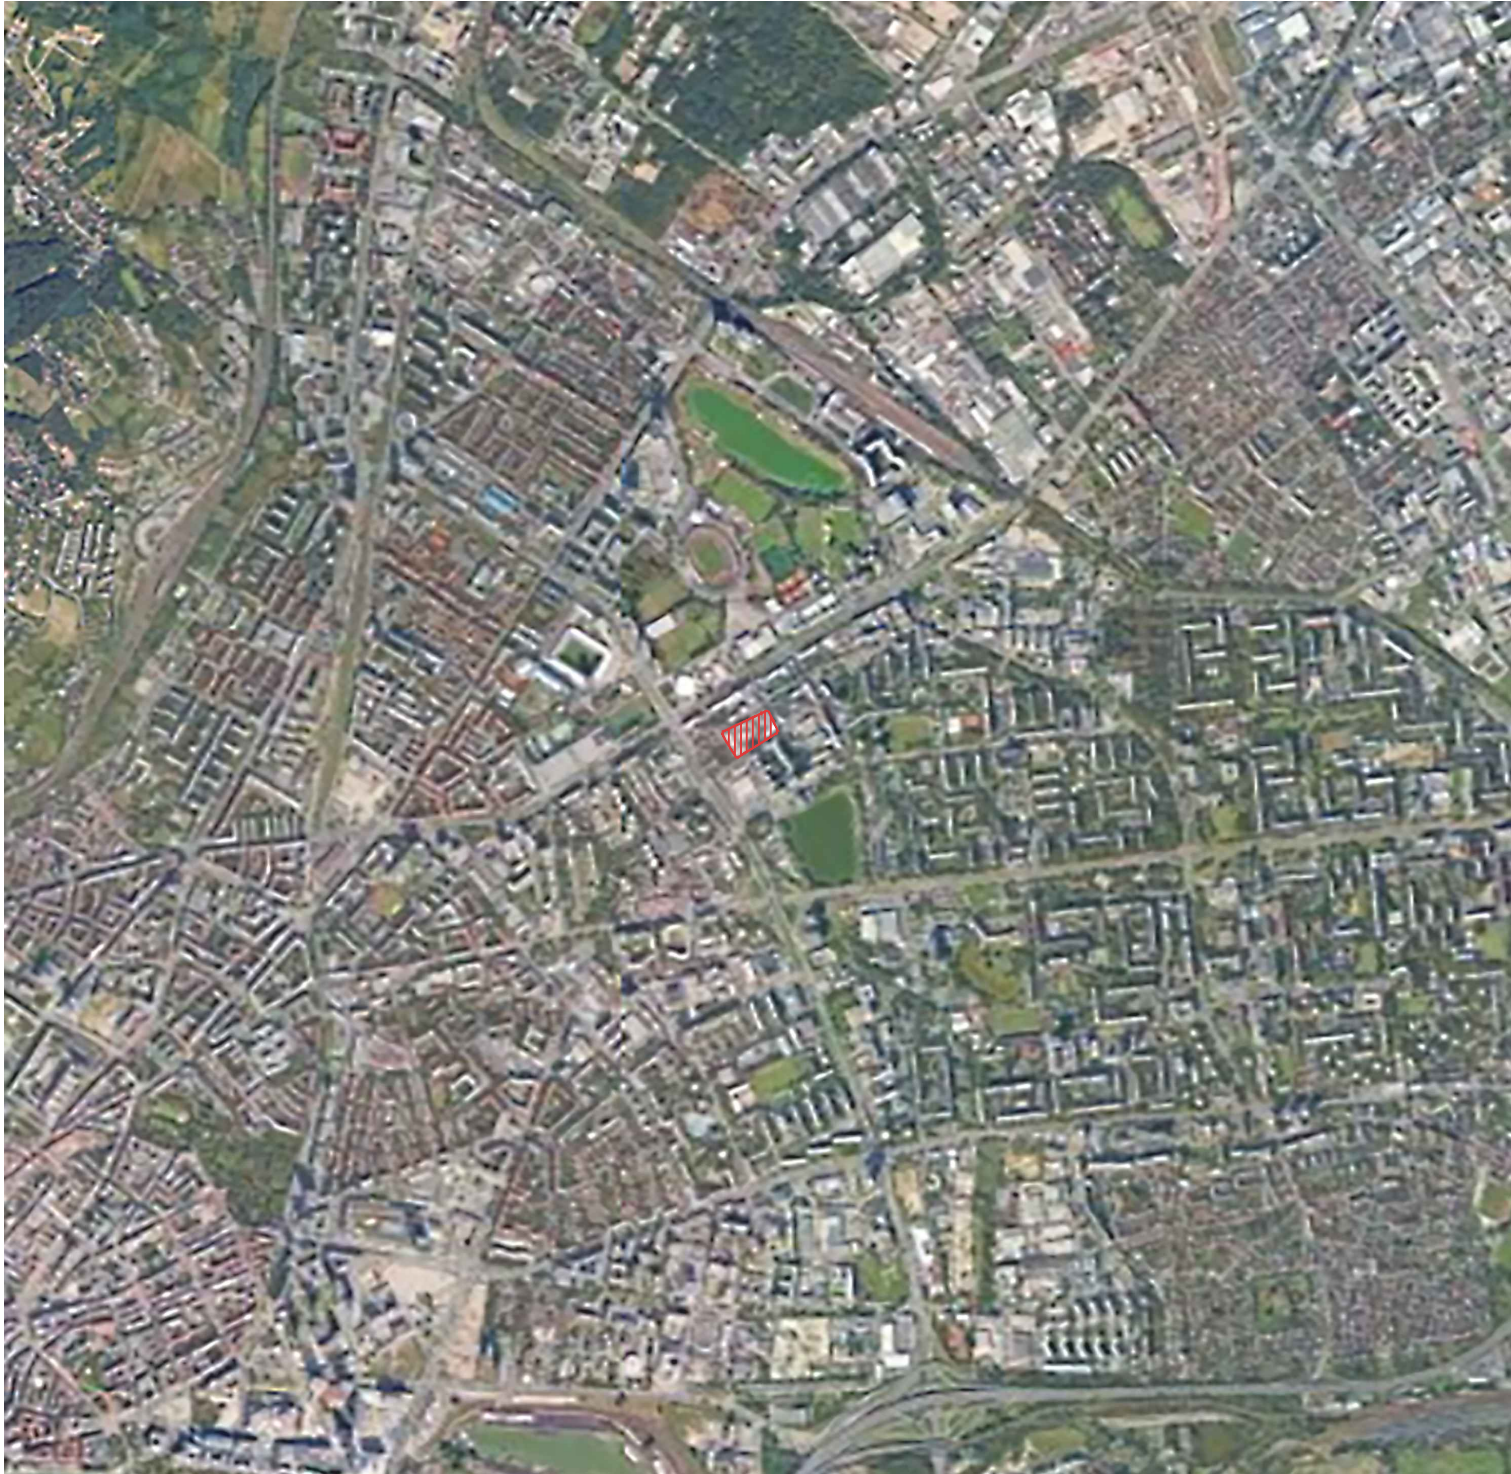

ORTOFOTO MAPA 1:10 000



ORTOFOTO MAPA 1:5000

LEGENDA

 HRANICA RIEŠENÉHO ÚZEMIA - VO VLASTNÍCTVE INVESTORA
• plocha: 14 989 m2

UPOZORNENIE:
Predložená dokumentácia v podrobnosti DSZ slúži ako príloha žiadosti o vydanie stanovísk dotknutých orgánov a rozhodnutia o stavebnom zámere príslušným stavebným úradom. Dokumentácia podlieha autorskému právu v zmysle 185/2015 Z.z. (Autorský zákon).

±0,000 = 136,75 m.n.m. Bpv
(HH podlahy obytného prizemia)

Investor stavby	MTS SVK Development 10, s. r. o., Mlynské Nivy 68, 821 05 Bratislava		
Názov projektu	OBYTNÝ SÚBOR TESLOVA		
Miesto stavby	Prešovská - Na paši - Teslova - Brestová, Bratislava - Ružinov		
Autor arch. riešenia	PANTOGRAPH s.r.o., Strážnická 2, 811 08 Bratislava		
Zhotoviteľ projektu	PANTOGRAPH s.r.o., Strážnická 2, 811 08 Bratislava		
Hlavný architekt projektu	Ing. arch. Tomáš Auxt, AA, reg. č. 2028		
Hlavný inžinier projektu	Ing. arch. Tomáš Auxt, AA, reg. č. 2028		
Projektový tím	Ing. arch. Tomáš Auxt, Ing. arch. Peter Kožuško, Ing. arch. Miloš Diežka, Ing. arch. Aleš Berec, Ing. arch. Ján Miškov, Ing. arch. Matúš Podskalický, Ing. arch., Mgr. art. Peter Hudač, PhD., Ing. arch. Eva Hrivňáková, Ing. arch. Adela Tichá		

Profesia/časť PD	C SITUÁCIE					Stupeň	DSZ - R01
Stavebný objekt						Dátum	04/2025
Zodpovedný projektant	Ing. arch. Tomáš Auxt, AA, reg. č. 2028					Formát	630 x 420
Názov výkresu	SITUÁCIA ŠIRŠÍCH VZŤAHOV					Mierka	-
Kód výkresu	č. zákazky	stupeň	stav. objekt	časť	profesia	výkres č.	
	A35	DSZ	-	C	A	C1	
PANTOGRAPH PANTOGRAPH s.r.o., Strážnická 2, 811 08 Bratislava					www.pantograph.sk		+421 910 977 837