



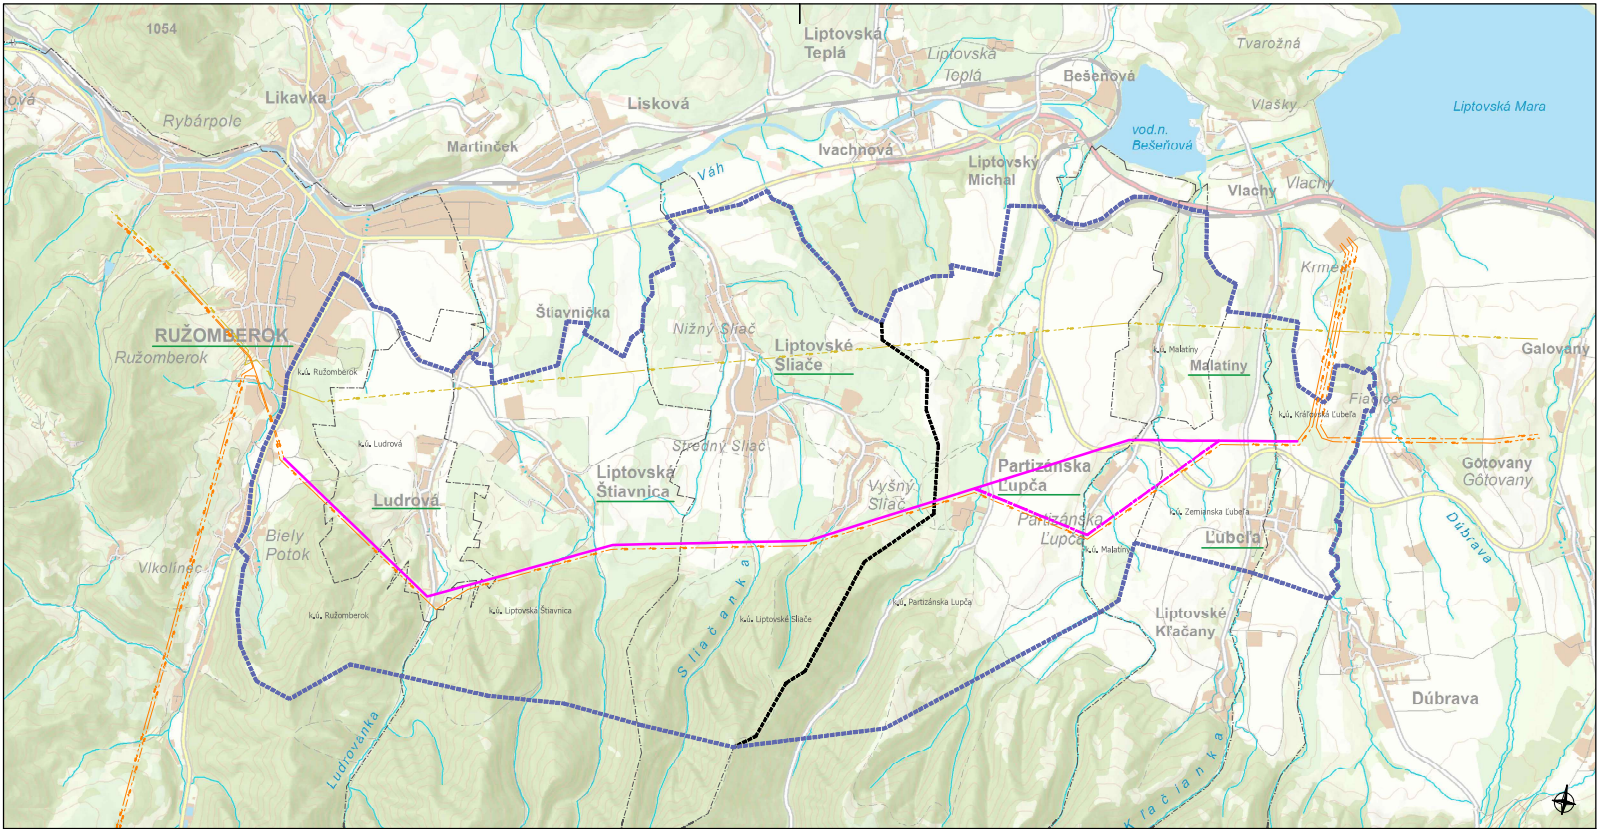

- Legenda:
- Trasa inovovaného 400 kV vedenia V406
 - Trasa inovovaného 400 kV vedenia V406 - lokálne alternatívne trasovanie
 - Trasa existujúcich vedení 400 kV
 - Trasa existujúcich vedení 220 kV
 - hranica katastrálnych území
 - dotknuté územie
 - hranica okresov RK/LM
 - dotknuté obce

Príloha č. 1


Navrhovateľ: Slovenská elektrizačná prenosová sústava, a.s.		RNDr. Martin Mocik - PEDOHYH	
Stavba: Inovácia vedenia V406 medzi Ružomberkom a ESt Liptovská Mara		Druh dokum.: EIA	
Prípravná fáza - proces EIA		Dátum: 07.2025	
Názov dokumentu:		Mierka: 1 : 50 000	
Situácia - dotknuté územie		Arch. číslo: EIA - 2025- 02	

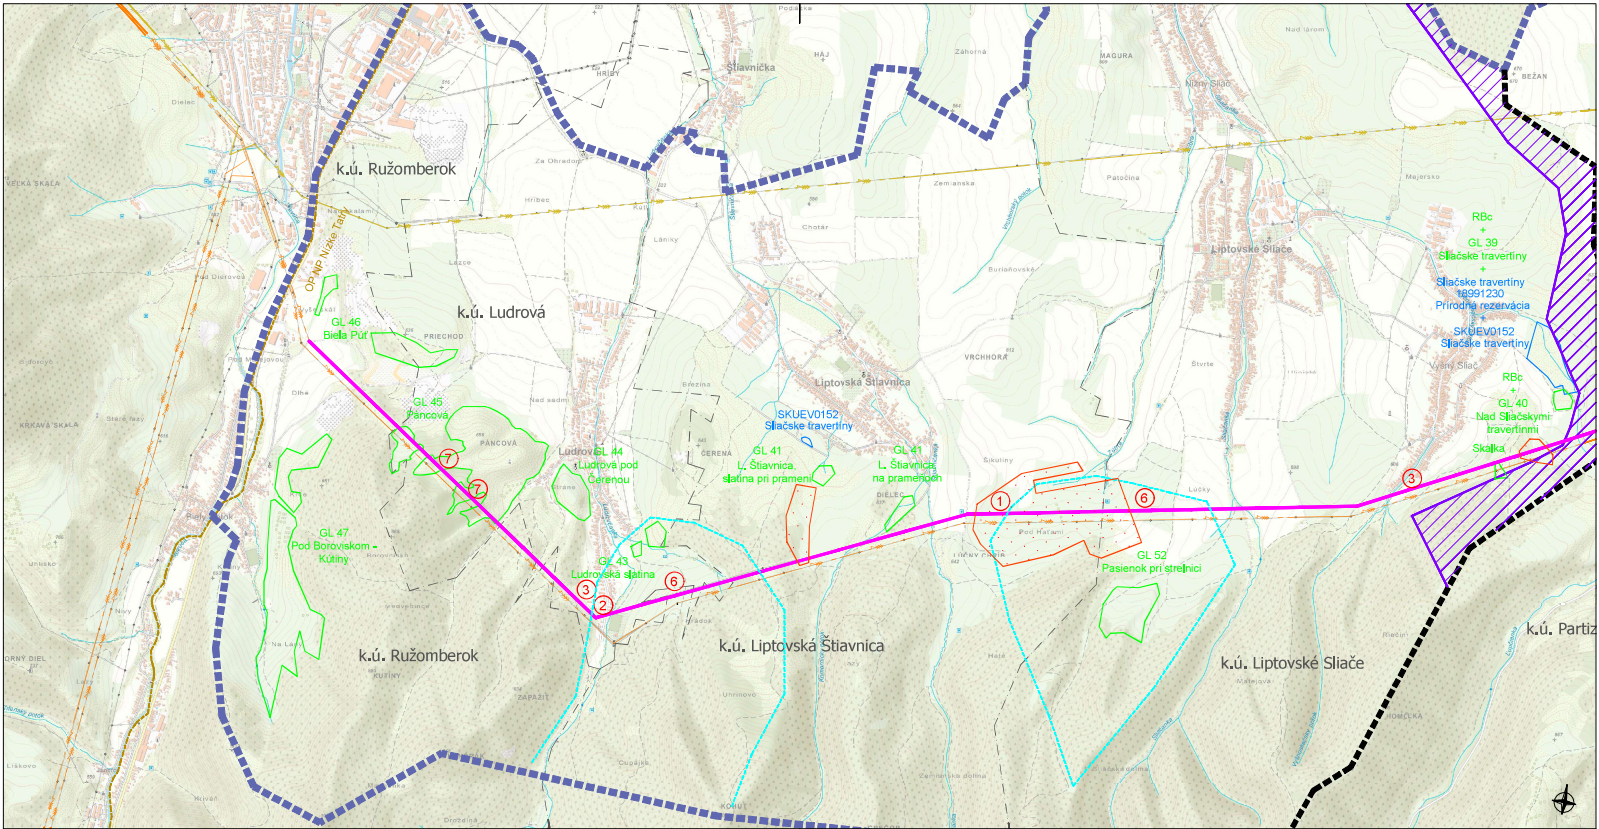

- Legenda:**
- Trasa inovovaného 400 kV vedenia V406
 - Trasa inovovaného 400 kV vedenia V406 - lokálne alternatívne trasovanie
 - Trasa existujúcich vedení 400 kV
 - Trasa existujúcich vedení 220 kV
 - hranica katastrálnych území
 - dotknuté územie
 - hranica okresov RK/LM
 - hranica OP NAPANT
 - hranica OP VZ II, stupňa
 - významný biotop
 - maloplošné chránené územie
 - regionálny biokoridor
 - zosuvná lokalita

- Vplyvy:**
- 1 Stožiarové miesto v zosuvnom území
 - 2 Trasovanie cez zastavané územie obce
 - 3 Narušenie pohody a kvality života počas výstavby
 - 4 Ovpĺnenie rozvojových zámerov obce
 - 5 Výrubby nelesných drevín
 - 6 Stožiarové miesto v OP VZ II, stupňa
 - 7 Ovpĺnenie významných biotopov

Navrhovateľ: Slovenská elektrizačná prenosová sústava, a.s.		Príloha č. 2	
Stavba: Inovácia vedenia V406 medzi Ružomberkom a ESt Liptovská Mara Prípravná fáza - proces EIA		RNDr. Martin Mocik - PEDOHYG	
Názov dokumentu:		Druh dokum.:	EIA
Situácia - mapa vybraných vplyvov		Dátum:	07.2025
		Mierka:	1 : 25 000
		Arch. číslo:	EIA - 2025- 03

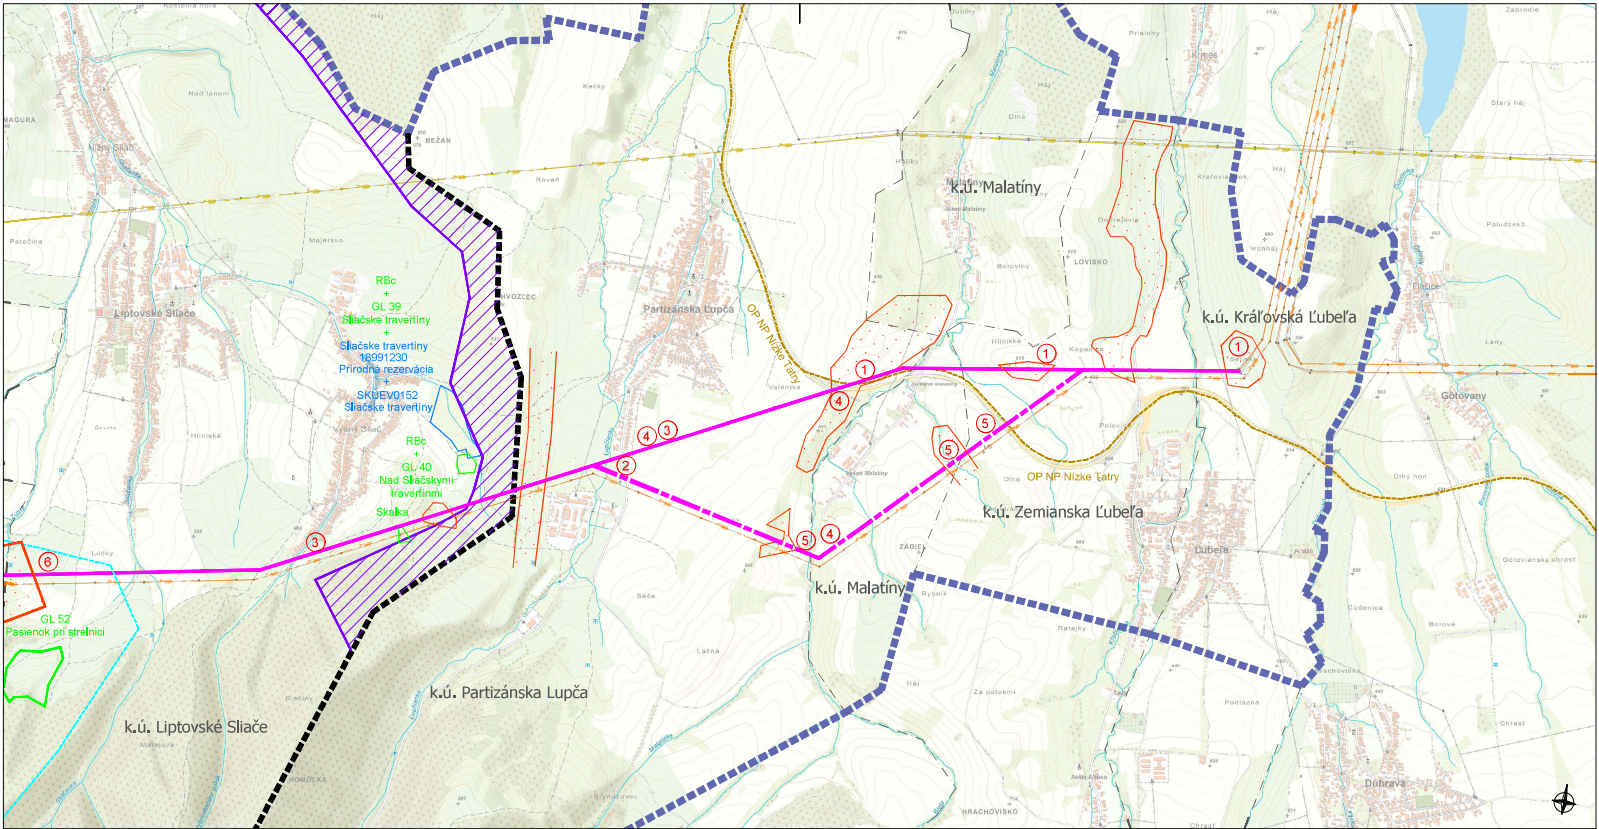

- Legenda:**
- Trasa inovovaného 400 kV vedenia V406
 - Trasa inovovaného 400 kV vedenia V406 - lokálne alternatívne trasovanie
 - Trasa existujúcich vedení 400 kV
 - Trasa existujúcich vedení 220 kV
 - hranica katastrálnych území
 - dotknuté územie
 - hranica okresov RK/LM
 - hranica OP NAPANT
 - hranica OP VZ II, stupňa
 - významný biotop
 - maloplošné chránené územie
 - regionálny biokoridor
 - zosuvná lokalita

- Vplyvy:**
- 1. Stožiarové miesto v zosuvnom území
 - 2. Trasovanie cez zastavané územie obce
 - 3. Narušenie pohody a kvality života počas výstavby
 - 4. Ovpĺnenie rozvojových zámerov obce
 - 5. Výrubu nelesných drevín
 - 6. Stožiarové miesto v OP VZ II, stupňa
 - 7. Ovpĺnenie významných biotopov

Stavba: Inovácia vedenia V406 medzi Ružomberkom a ESI Liptovská Mara		Arch. číslo: EIA - 2025-03		RNDr. Martin Mocik - PEDOHYG
Časť: Prípravná fáza - proces EIA		Mierka: 1 : 25 000		
Názov: Situácia - mapa vybraných vplyvov		List: 2		



Lokalita Vyše skál, k.ú. Ružomberok, 6-2025. Pohľad na začiatočný bod budúceho inovovaného úseku V406 z cesty Biely Potok - Biela Púť - Ludrová. V strede prvý pôvodný stožiar vedenia V406 typu Portál, vedľa neho stožiar typu Mačka paralelného vedenia V461. Za nimi spoločný stožiar 2x400 kV oboch vedení. V pozadí J okraj Ružomberka.



Lokalita Vyše skál, k.ú. Ružomberok, 6-2025. Pohľad na začiatočný úsek spoločného koridoru vedení V406 (ľavé so stožiarmi „Kotvené V“) a V461 (pravé so stožiarmi „Mačka“) vo svahovitom teréne nad lomami, resp. pod masívom Borovniska (vpravo).



Lokalita Jakubcová, k.ú. Ludrová, 6-2025. Úsek spoločného koridoru vedení V406 a V461 vo svahovitom teréne okrajových chrbtov Nízkych Tatier pred Ludrovou, resp. v pozadí za Ludrovou.



Obec Ludrová - južný okraj, k.ú. Ludrová. Prechod samostatnej línie vedenia V406 cez zastavané územie. V strede dom č.s. 162 v ochrannom pásme. Vpravo samostatná línia V461.

Zdroj: www.google.com/maps



Lokalita Komornícka dol. - ústie, k.ú. Liptovská Štiavnica, 6-2025. Časť lesného úseku spoločného koridoru vedení V406 a V461 s udržiavaným ochranným pásmom. Vľavo objekt horárne v ochrannom pásme.



Lokalita pod Lúčnym hrbom, k.ú. Liptovská Štiavnica, 6-2025. Mechanické kosene lúk v priestore ochranného pásma vedení V406 a V461. Vľavo objekt vodárenského zdroja.




Lokalita Kapustný hrb, k.ú. Liptovská Štiavnica, Liptovské Sliače, 6-2025. Úsek spoločného koridoru vedení V406 a V461 na TTP na okraji Liptovskej kotliny. Vľavo miestna časť Stredný Sliač.



Lokalita Skalka, k.ú. Liptovské Sliače, 6-2025. Úsek spoločného koridoru vedení V406 a V461 vo svahu na okraji lesa nad miestnou časťou Vyšný Sliač.




Lokalita Skalka, k.ú. Liptovské Sliače, 6-2025. Pohľad na spoločný koridor vedení V406 a V461 vstupujúci cez chrbát pahorkatiny (v strede) do okresu LM. V pozadí vľavo Partizánska Ľupča.

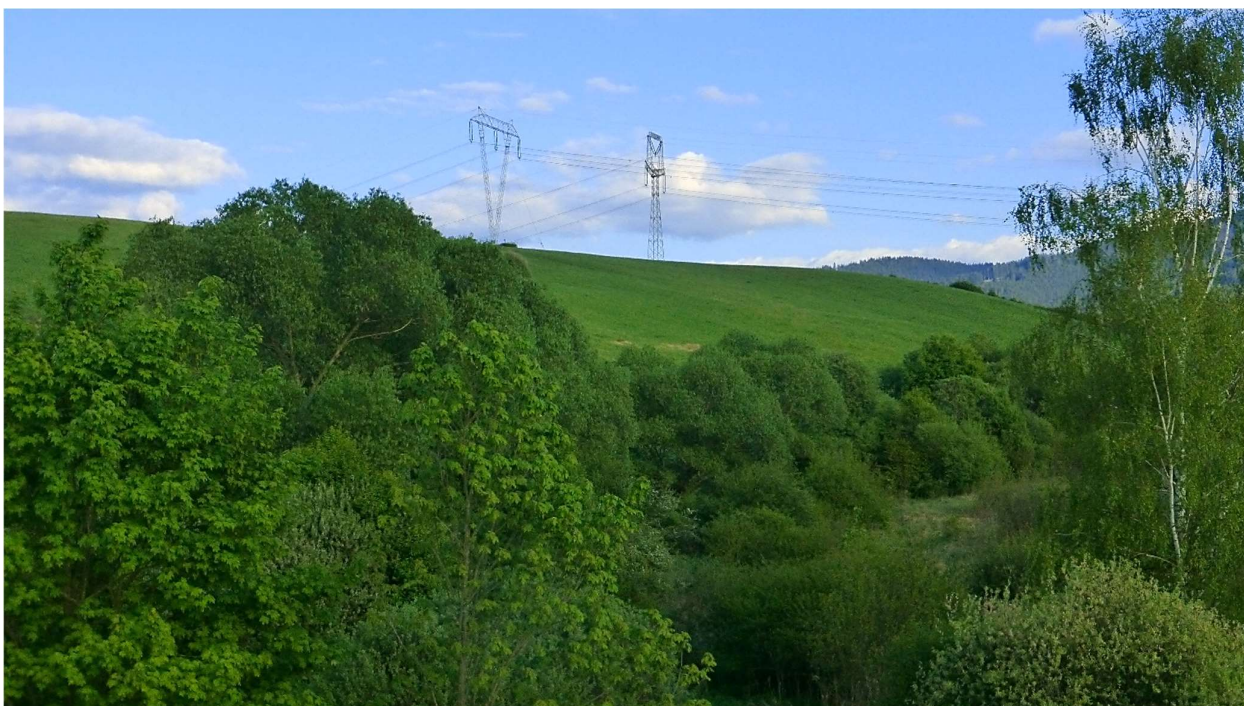

Lokalita Sliačske travertíny, k.ú. Liptovské Sliače, 6-2025. Pohľad na dvojicu stožiarov V409 a V461 na chrbte pahorkatiny (hranica okresov RK/LM). Súčasť nadregionálneho terestrického biokoridoru.



Lokalita kaplnka nad obcou, k.ú. Partizánska Ľupča, 6-2025. Areál poľnohospodárskeho družstva v časti Biela Ľupča (vpravo), pri ktorom sa spoločný koridor vedení V406 a V461 rozdeľuje. Vedenie V406 križuje zastavané územie obce Partizánska Ľupča a vedie pri jej južnom okraji (vľavo).

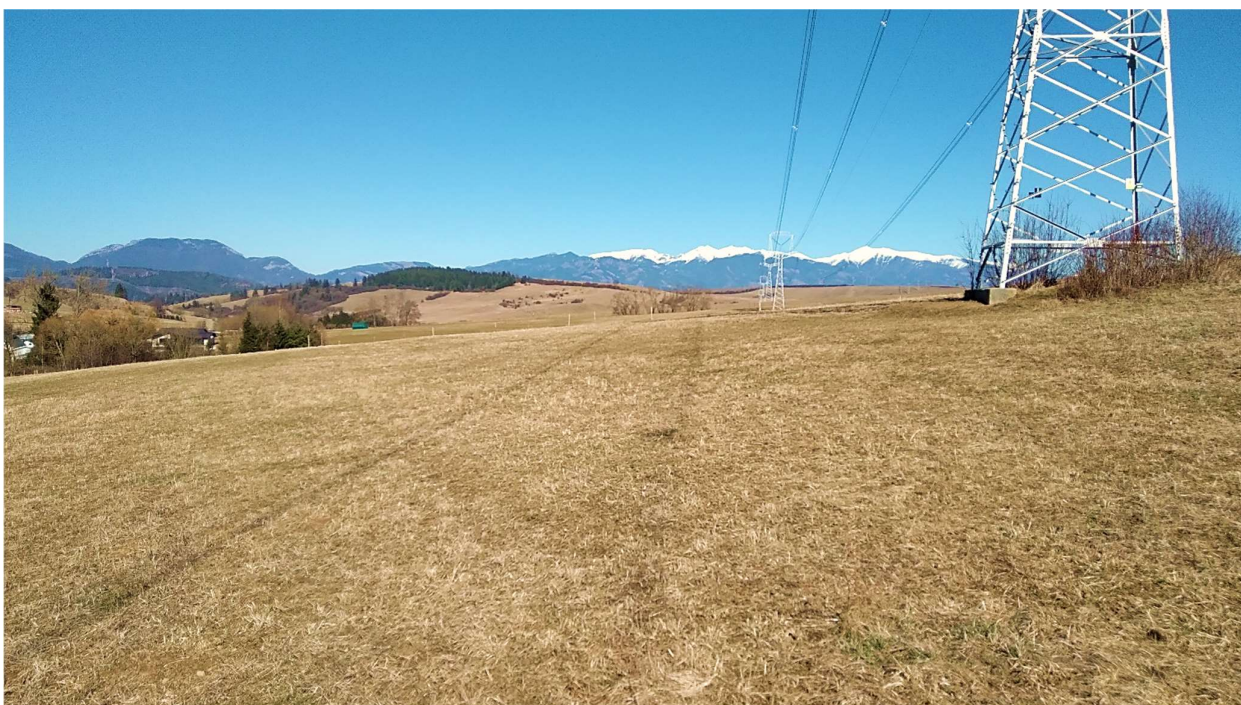

Lokalita Zádiel, k.ú. Malatíny, 4-2025. Pohľad v línii alternatívneho úseku inovovaného vedenia V406 pozdĺž V461 (vpravo) nad miestnymi časťami Vyšné a Stredné Malatíny. (vľavo).



Lokalita Hore dolinkou, k.ú. Zemianska Ľubňa. Pohľad z cesty I/18 na priestor opätovného stretu (vpravo hore) vedení V406 (zľava) a V461 (v popredí).

Zdroj: www.google.com/maps



Lokalita Kľačianka, k.ú. Zemianska Ľubňa, Kráľovská Ľubňa. Pohľad z cesty III/2325 na koniec úseku inovácie vedenia V406. Posledný pôvodný stožiar sa nachádza v zalomení vedenia doľava vo svahu za potokom. V pozadí spoločný koridor 400 kV vedení v priestore nad ESt Liptovská Mara.

Zdroj: www.google.com/maps