


Dol.St.

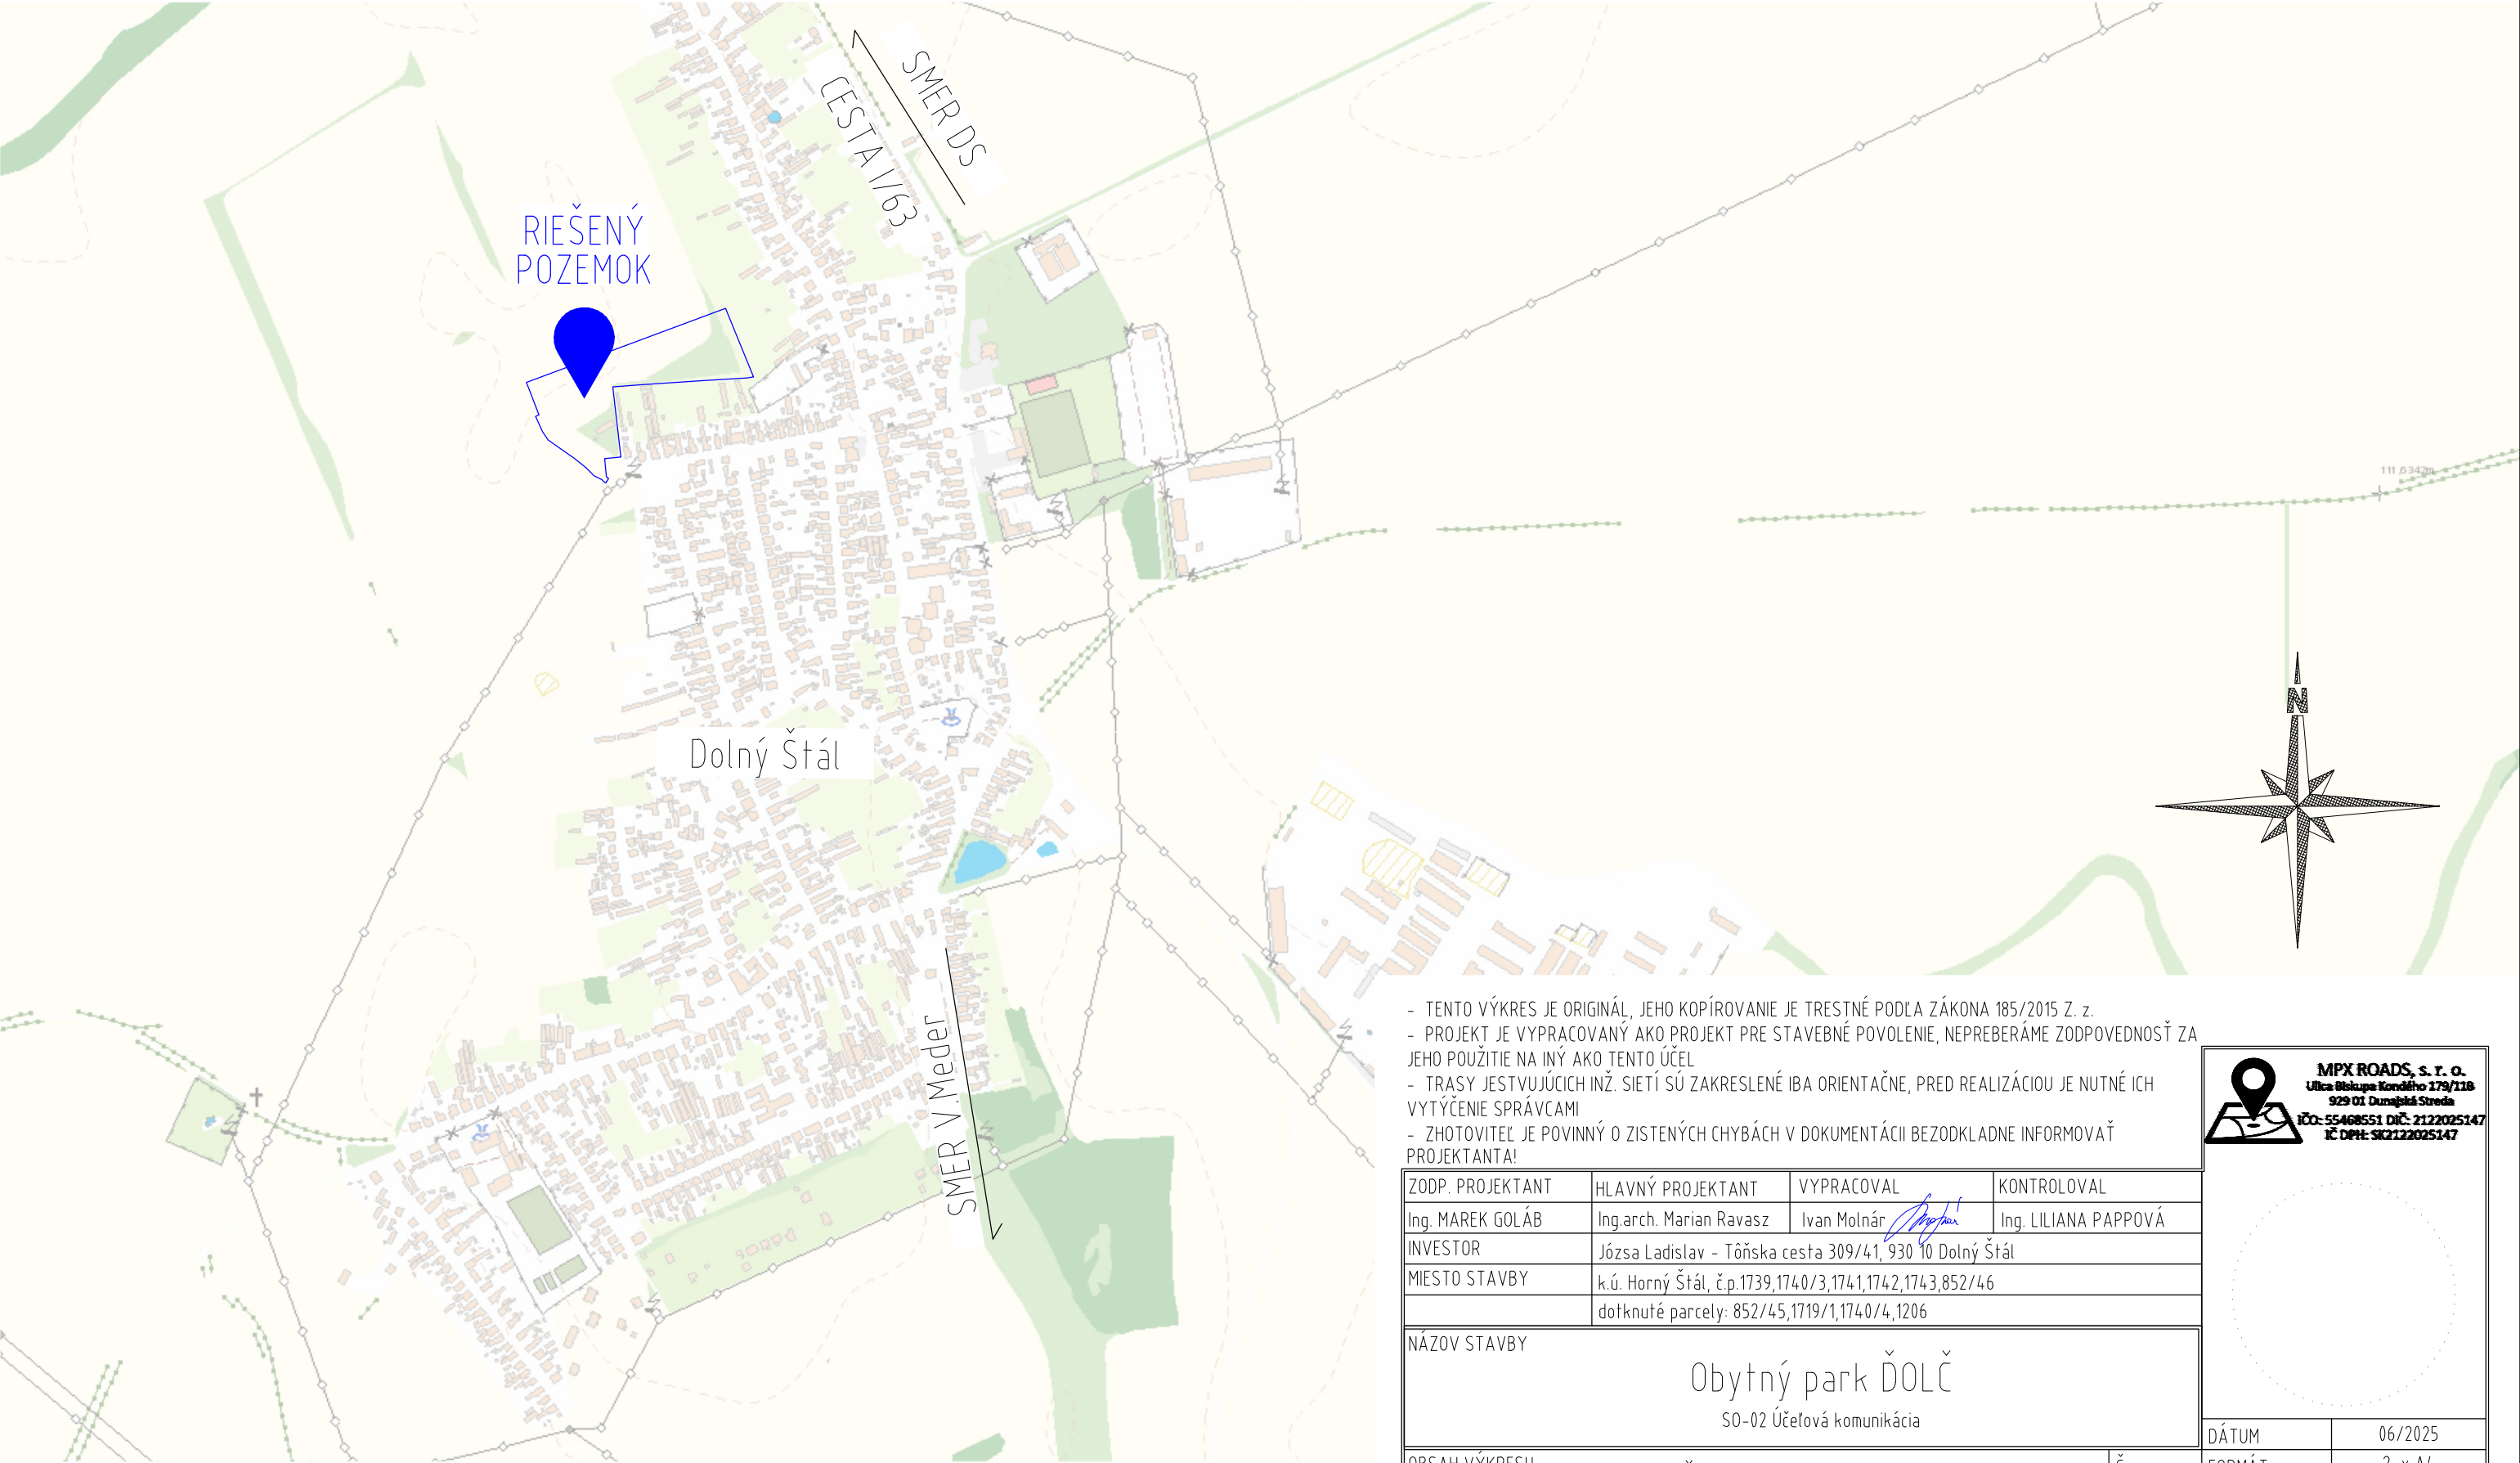


- TENTO VÝKRES JE ORIGINÁL, JEHO KOPÍROVANIE JE TRESTNÉ PODĽA ZÁKONA 185/2015 Z. z.
- PROJEKT JE VYPRACOVANÝ AKO PROJEKT PRE STAVEBNÉ POVOLENIE, NEPREBERÁME ZODPOVEDNOSŤ ZA JEHO POUŽITIE NA INÝ AKO TENTO ÚČEL
- TRASY JESTVUJÚCICH INŽ. SIETÍ SÚ ZAKRESLENÉ IBA ORIENTAČNE, PRED REALIZÁCIOU JE NUTNÉ ICH VYTÝČENIE SPRÁVCAMI
- ZHOTOVITEĽ JE POVINNÝ O ZISTENÝCH CHYBÁCH V DOKUMENTÁCII BEZODKLADNE INFORMOVAŤ PROJEKTANTA!

ZODP. PROJEKTANT	HLAVNÝ PROJEKTANT	VYPRACOVAL	KONTROLOVAL
Ing. MAREK GOLÁB	Ing.arch. Marian Ravasz	Ivan Molnár 	Ing. LILIANA PAPPOVÁ
INVESTOR	Józsa Ladislav - Tôňska cesta 309/41, 930 10 Dolný Štál		
MIESTO STAVBY	k.ú. Horný Štál, č.p.1739,1740/3,1741,1742,1743,852/46		
	dotknuté parcely: 852/45,1719/1,1740/4,1206		
NÁZOV STAVBY			
Obytný park ĎOLČ			
SO-02 Účelová komunikácia			
OBSAH VÝKRESU			č. 01
Širšie vzťahy			
PROFESIA:	DOPRAVA	STUPEŇ PD:	DUR



MPX ROADS, s. r. o.
Ulica Biskupa Kondého 179/118
929 01 Dunajská Streda
IČO: 55468551 DIČ: 2122025147
IČ DPH: SK2122025147

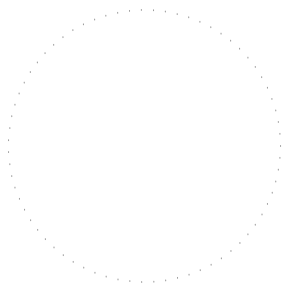

DÁTUM	06/2025
FORMÁT	2 x A4
Č. ARCH.	