


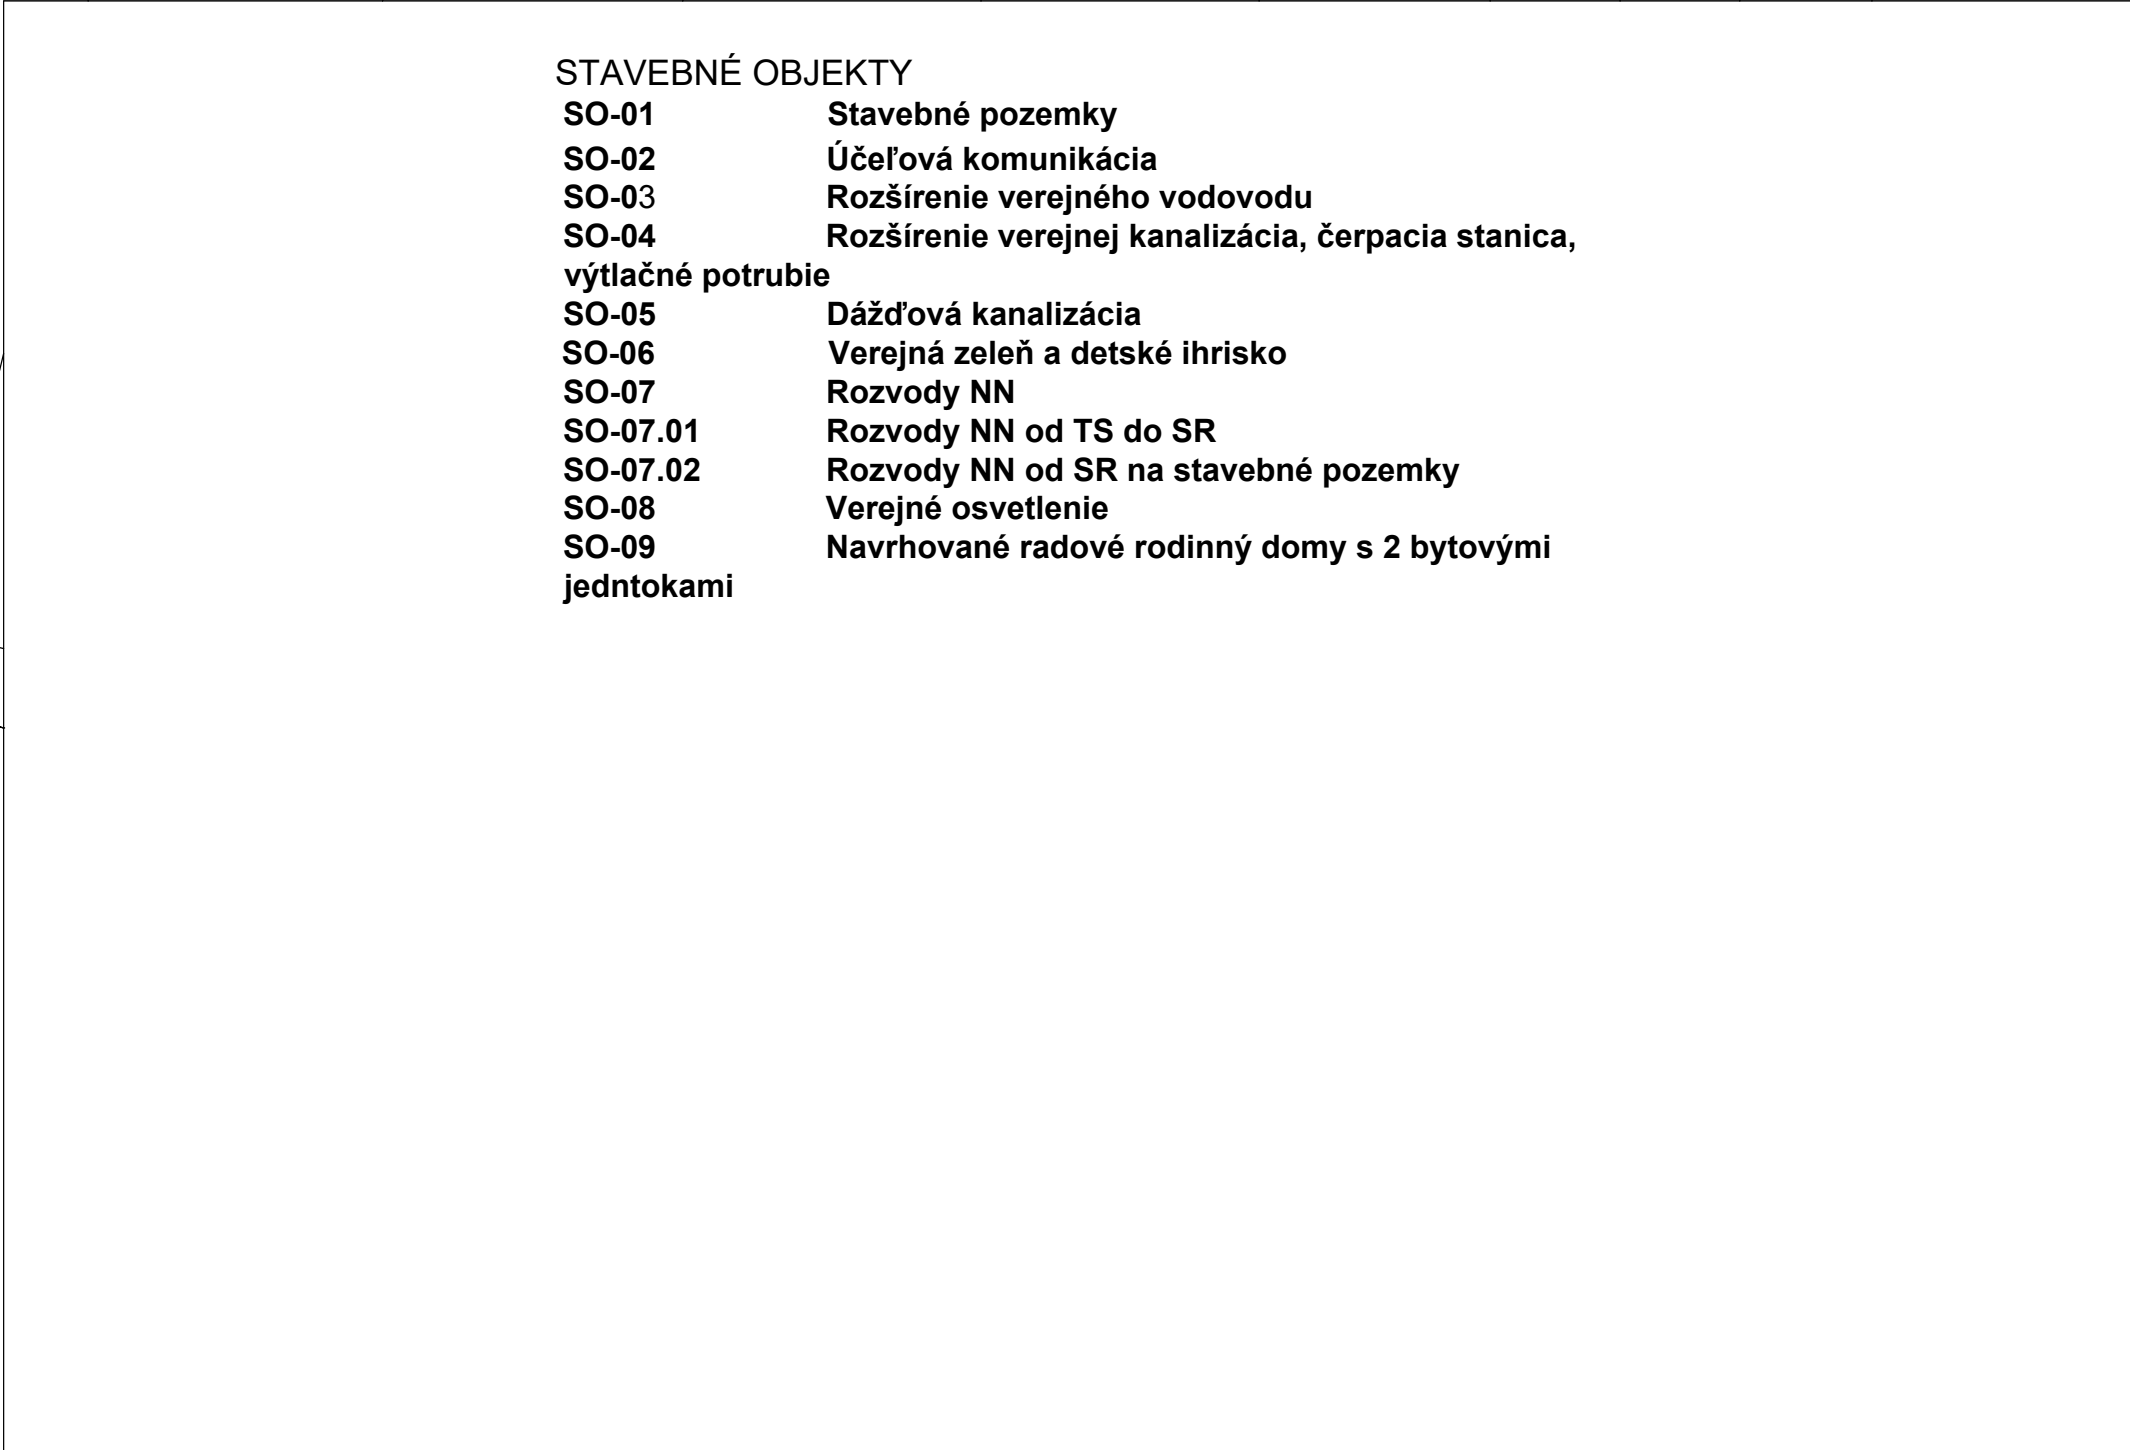

Hranica riešeného územia
 ————— Hranice pozemkov podľa KN
 [-----] Plocha pre výstavbu rodinných domov

- | SO-03 ROZŠÍRENIE VEREJNÉHO VODOVODU | |
|---|---|
|  | Existujúci verejný vodovod PE DN100 |
|  | Navrhovaný rozšírenie verejného vodovodu, HDPE D110-PN10
SDR17, D110x6,0mm, VETVA V1, VETVA V1-1, VETVA V1-2,
celková 362,70m |
|  | Navrhovaná vodovodná prípojka pre RD (DN25-D32x3,0mm-PE100)
napojenie pomocou navraticeho pásu NP100/1 |
| eH0 | Existujúci podzemný hydrant DN80 |
| H1-H-H4 | Navrhovaný podzemný hydrant DN80 |
| H2 | Navrhovaný nadzemný hydrant DN100 |
| U1-U2 | Navrhovaný vetvovýzývaž DN80 so zemnou súpravou a liat.poklopom |
| V51-V524 | Navrhovaná vodomerňa šachta s vnút.rozmermi 900x1200x1500mm |

	Existujúca verejná splašková kanalizácia -PVC300
	Navrhovaná spaľisková gravitačná kanalizácia, PVC DN300/sn12 STOKA S1 a STOKA S1-1, celková výška 229,94bm
	Navrhovaný výtlak splaškových odpadových vôd, HDPE D90/PN10 výtlak VT1- 186,15 bm
	Navrhovaná prípojka spaľiskovej kanalizácie pre RD PVC DN150
CŠ	Navrhovaná betónová prečerpávacía stanica -1ks, betón ø2640mm betón ø2640(2200)mm+2xponorné kalové čerpadlo armatúrna betónová šachta-1ks prefabrikovaná železobetónová armatúrna šachta 2,0x1,5x2,0m
eŠ0	Existujúca betónová šachta spaľiskovej kanalizácia, ø1000mm miesto napojenia navrhovanej tlakovej kanalizácie
Š1-Š7	Navrhovaná vstupná šachta spaľiskovej kanalizácie betónová šachta ø1000mm
RŠ1-RŠ23	Navrhovaná revízia šachta, s priemerom 400mm


Existujúca TS s transformátor 400kVA

S0-07.01 NN ROZVODY od TS do SR

- Navrhovaný NN rozvod -NAVY-J4x240mm² -540bm
od TS do SR č.1 až SR č.3
- Navrhovaná istiaca rozpojovacia skriňa plastová
samostojača, vystužená- 3ks

Navrhovaný NN 1kV prípojka -NAVY-J4x25mm²
od SR na stavebné pozemky
Navrhovaný pilierový elektromerový rozvádzač, typ HASMA
- 25ks

Navrhovaný NN 1kV prípojka -NAVY-J4x16mm² -740bm
pás FeZn 30x4
Navrhovaný stožiar STB7-B Amako/7m/
- 10ks

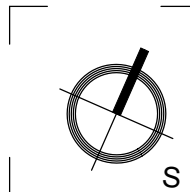

Projektant nenesie žiadnu zodpovednosť za zmeny uskutočnené bez písomného súhlasu projektanta !
Tento výkres je originál, jeho kopírovanie je trestné podľa zákona č. 185/2015 Z.z.

SPRACOVATEĽ Ravasz & Partners s.r.o.		AUTOR NÁVRHU	
ZODPOVEDNÝ PROJEKTANT	Ing.arch. Marian Ravasz	PODPIS	Ing.arch. Marian Ravasz
STAVEBNO-TECHNICKÉ RIŠENIE A KOORDINÁCIA	ing. Imrich Nyilfa	PODPIS	
OBJEDNAVATEĽ	Józsa Ladislav Tónska cesta 309/41, 930 10 Dolný Štál	FORMÁT	6x A4
AKCIA	Obytný park DOLČ	DÁTUM	03/2025
MIESTO	kat.územie: Horný Štál, parc.č.1739,1740/3,1741,1742,1743 852/46 930 10 Dolný Štál, okres Dunajská Streda	STUPEŇ	projekt pre ÚR
VÝKRES	dotknuté parcely: 852/45,1719/1,1740/4,1206	MIERKA	1:500
ČASŤ	Koordinácia stavebné riešenie		