


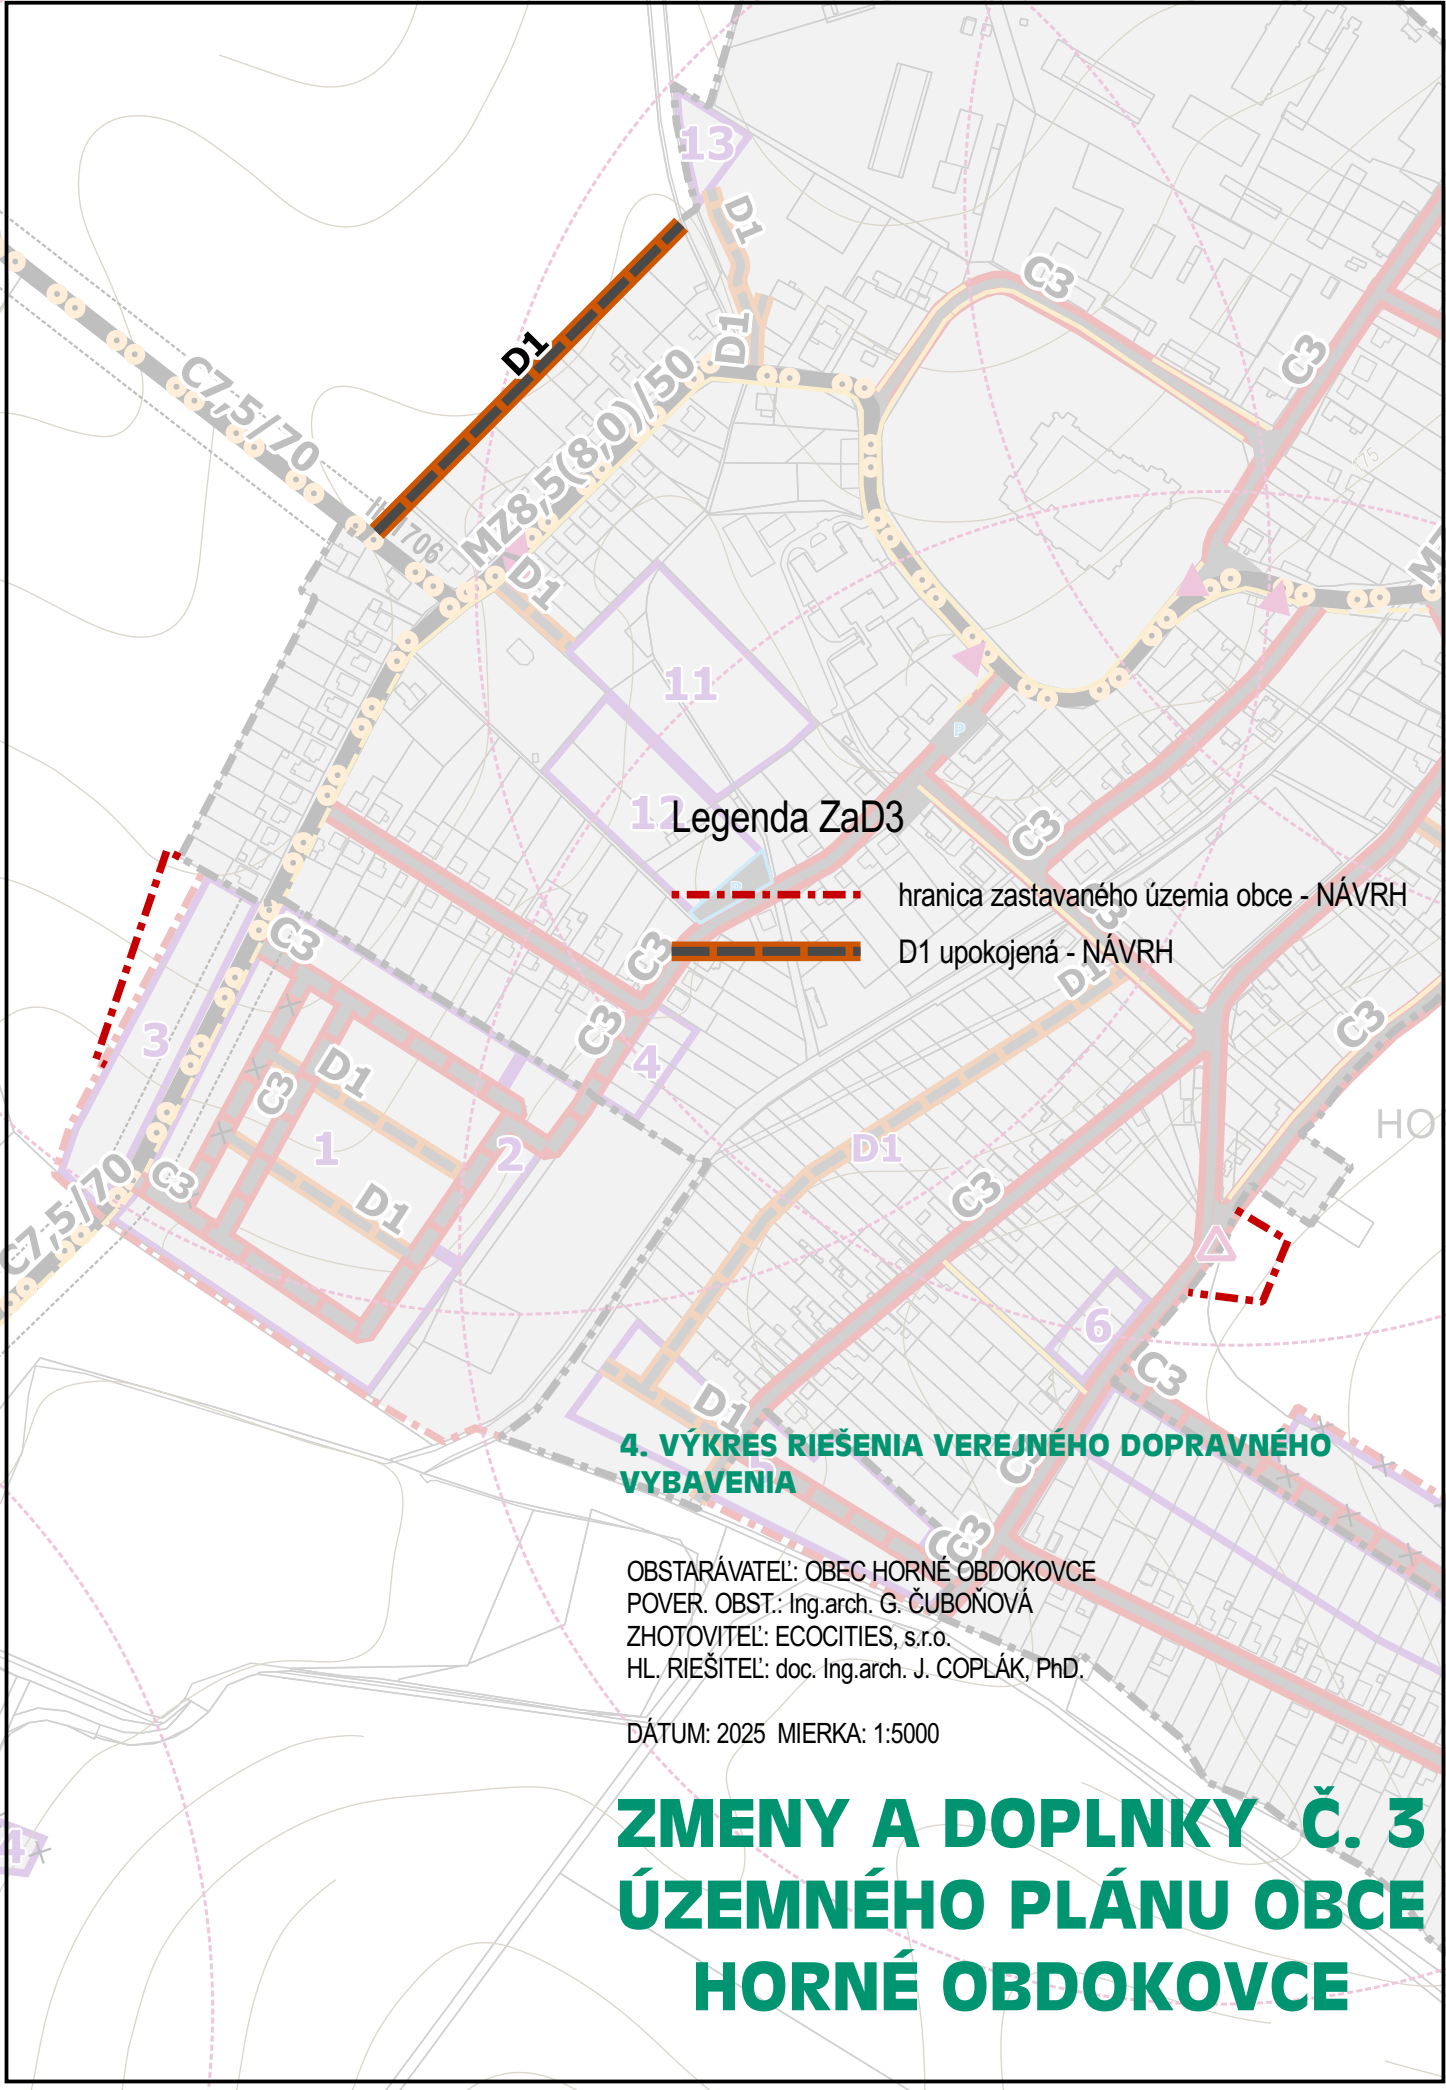

Legenda ZaD3

- hranica zastavaného územia obce - NÁVRH
- D1 upokožená - NÁVRH

4. VÝKRES RIEŠENIA VEREJNÉHO DOPRAVNÉHO VYBAVENIA

OBSTARÁVATEĽ: OBEC HORNÉ OBDOKOVCE
POVER. OBST.: Ing.arch. G. ČUBOŇOVÁ
ZHOTOVITEĽ: ECOCITIES, s.r.o.
HL. RIEŠITEĽ: doc. Ing.arch. J. COPLÁK, PhD.

DÁTUM: 2025 MIERKA: 1:5000

ZMENY A DOPLNKY Č. 3 ÚZEMNÉHO PLÁNU OBCE HORNÉ OBDOKOVCE