


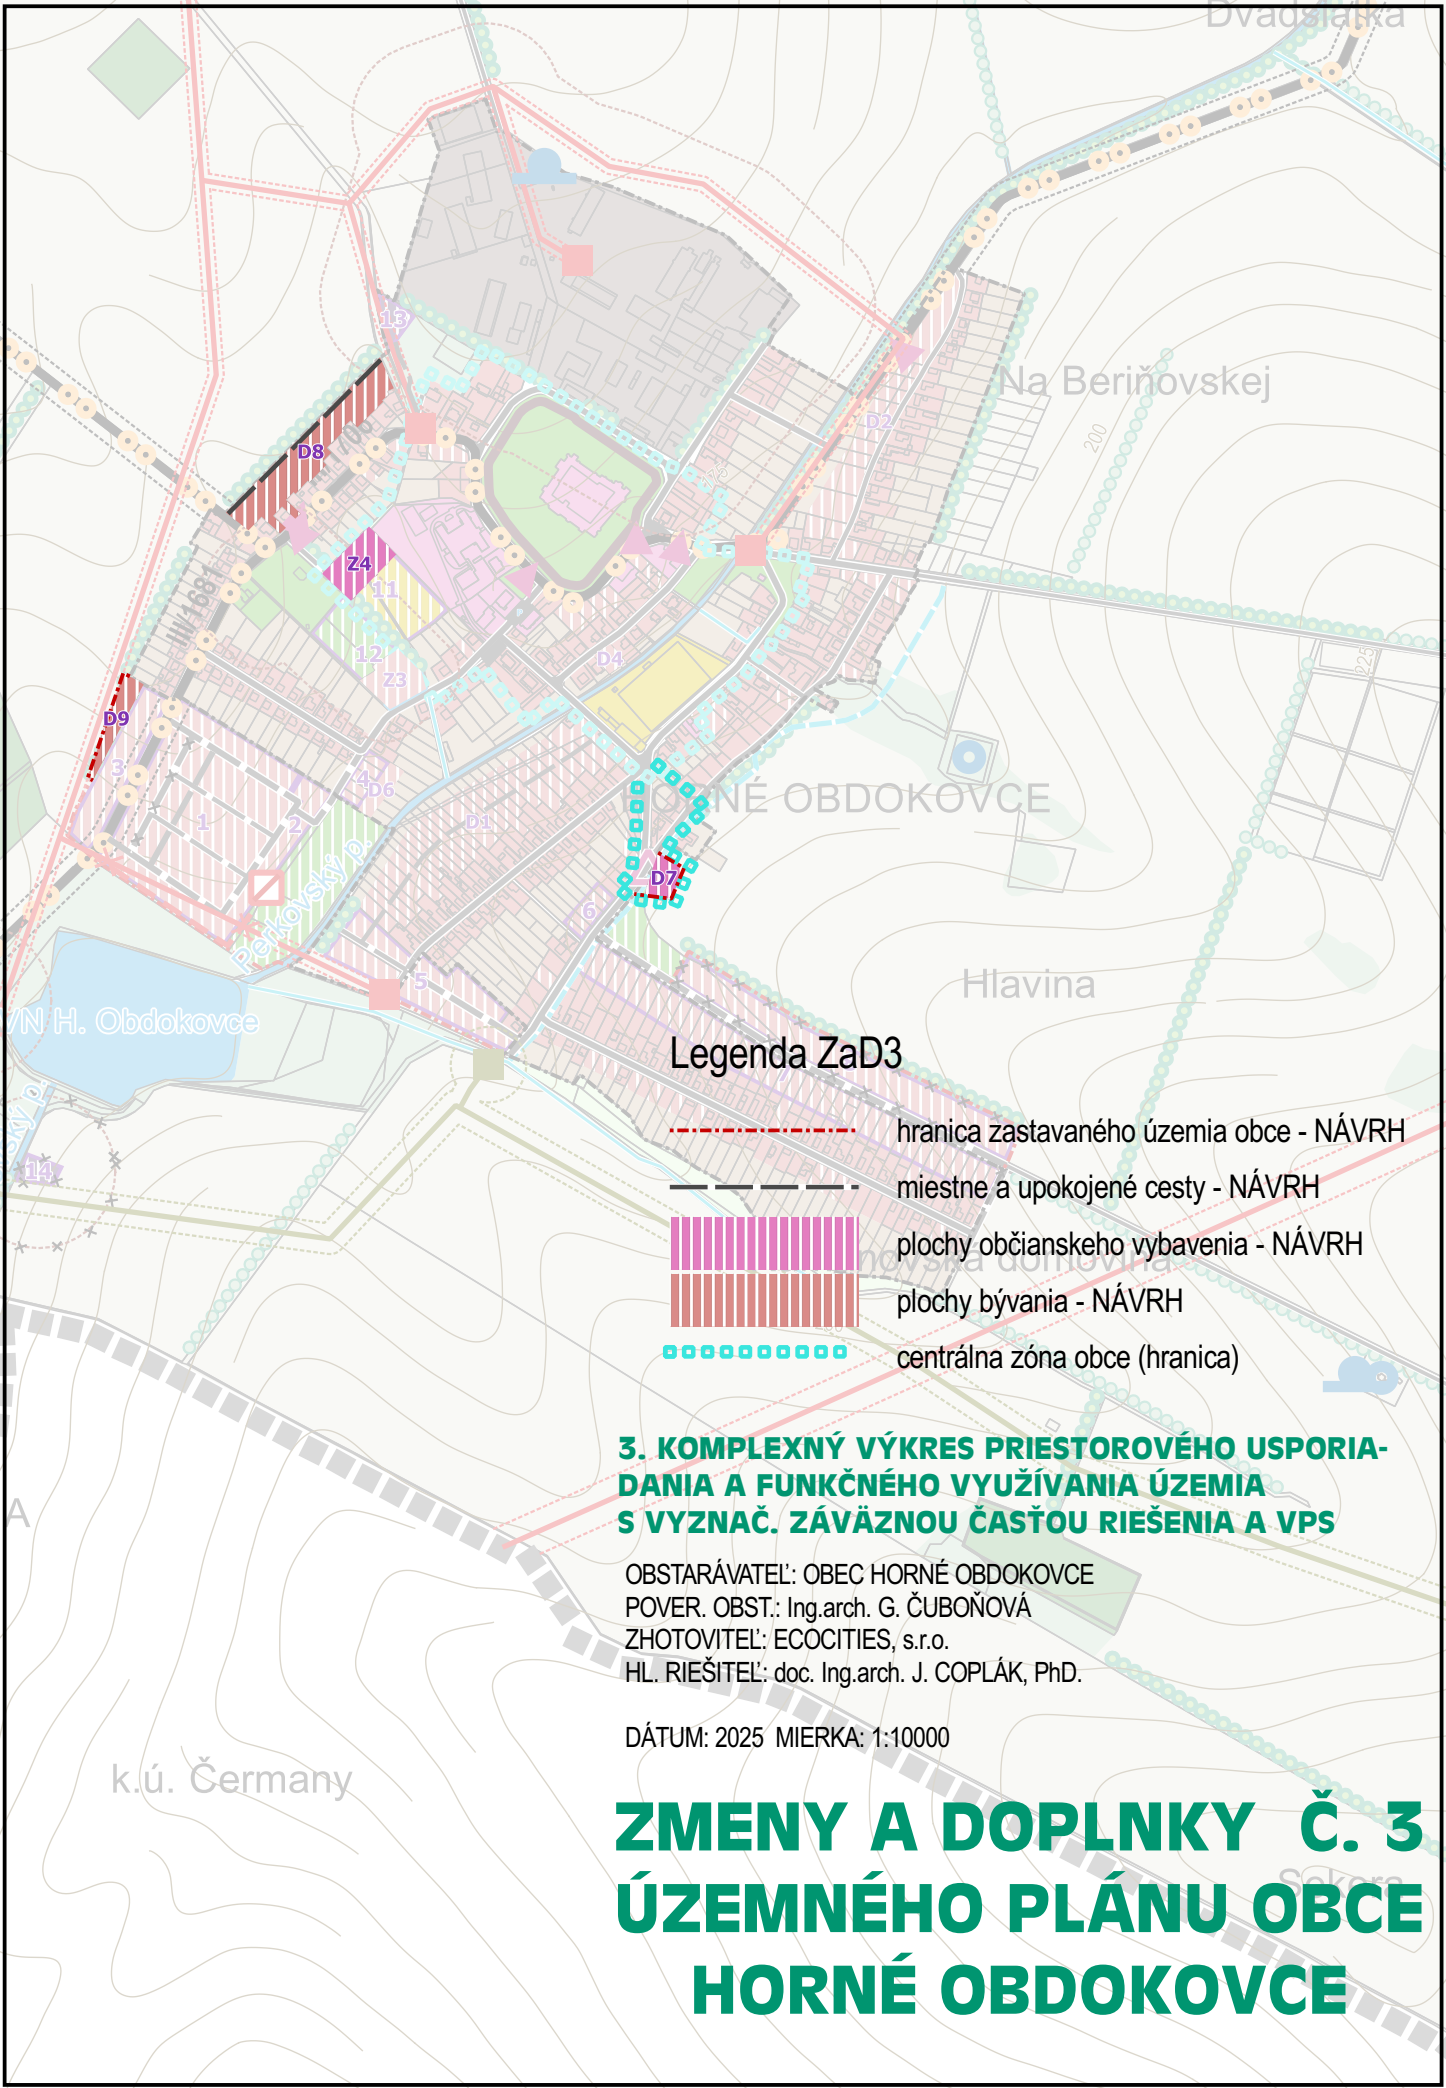

Legenda ZaD3

- hranica zastavaného územia obce - NÁVRH
- miestne a upokojené cesty - NÁVRH
- plachy občianskeho vybavenia - NÁVRH
- plachy bývania - NÁVRH
- centrálina zóna obce (hranica)

3. KOMPLEXNÝ VÝKRES PRIESTOROVÉHO USPORIADANIA A FUNKČNÉHO VYUŽÍVANIA ÚZEMIA S VYZNAČ. ZÁVÄZNOU ČASŤOU RIEŠENIA A VPS

OBSTARÁVATEĽ: OBEC HORNÉ OBDOKOVCE
POVER. OBST.: Ing.arch. G. ČUBOŇOVÁ
ZHOTOVITEĽ: ECOCITIES, s.r.o.
HL. RIEŠITEĽ: doc. Ing.arch. J. COPLÁK, PhD.

DÁTUM: 2025 MIERKA: 1:10000

ZMENY A DOPLNKY Č. 3
ÚZEMNÉHO PLÁNU OBCE
HORNÉ OBDOKOVCE