


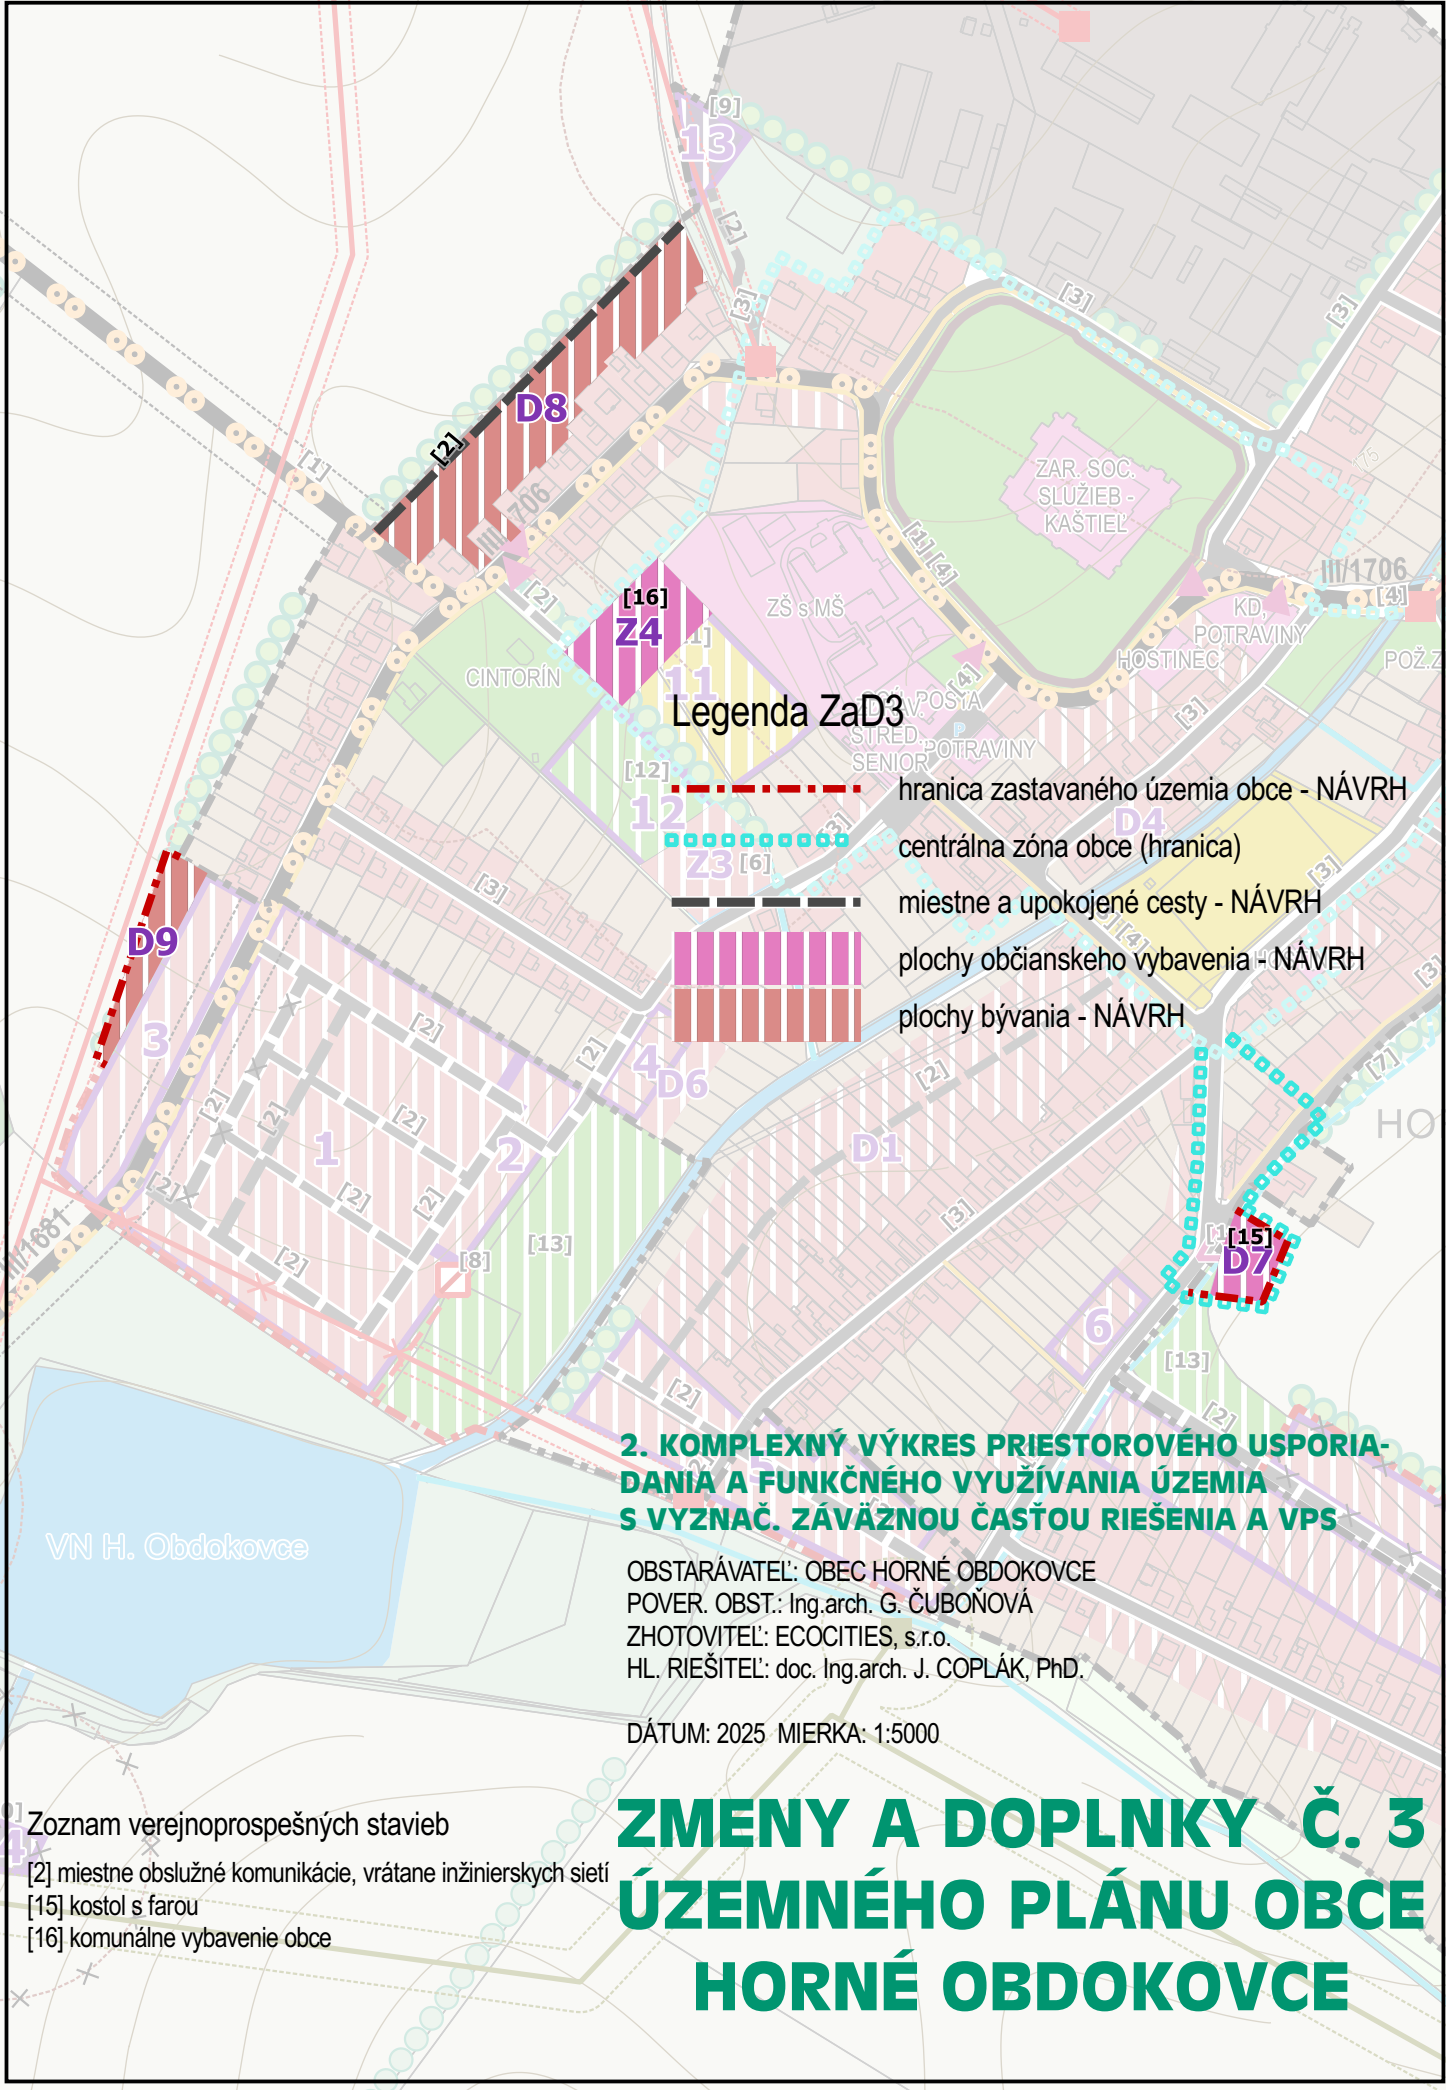

Legenda ZaD3

- hranica zastavaného územia obce - NÁVRH
- centrálna zóna obce (hranica)
- miestne a upokojené cesty - NÁVRH
- plochy občianskeho vybavenia - NÁVRH
- plochy bývania - NÁVRH

2. KOMPLEXNÝ VÝKRES PRIESTOROVÉHO USPORIADANIA A FUNKČNÉHO VYUŽÍVANIA ÚZEMIA S VYZNAČ. ZÁVÄZNOU ČASŤOU RIEŠENIA A VPS

OBSTARÁVATEĽ: OBEC HORNÉ OBDOKOVCE
POVER. OBST.: Ing.arch. G. ČUBOŇOVÁ
ZHOTOVITEĽ: ECOCITIES, s.r.o.
HL. RIEŠITEĽ: doc. Ing.arch. J. COPLÁK, PhD.

DÁTUM: 2025 MIERKA: 1:5000

ZMENY A DOPLNKY Č. 3 ÚZEMNÉHO PLÁNU OBCE HORNÉ OBDOKOVCE

Zoznam verejnoprospešných stavieb

- [2] miestne obslužné komunikácie, vrátane inžinierskych sietí
- [15] kostol s farou
- [16] komunálne vybavenie obce