


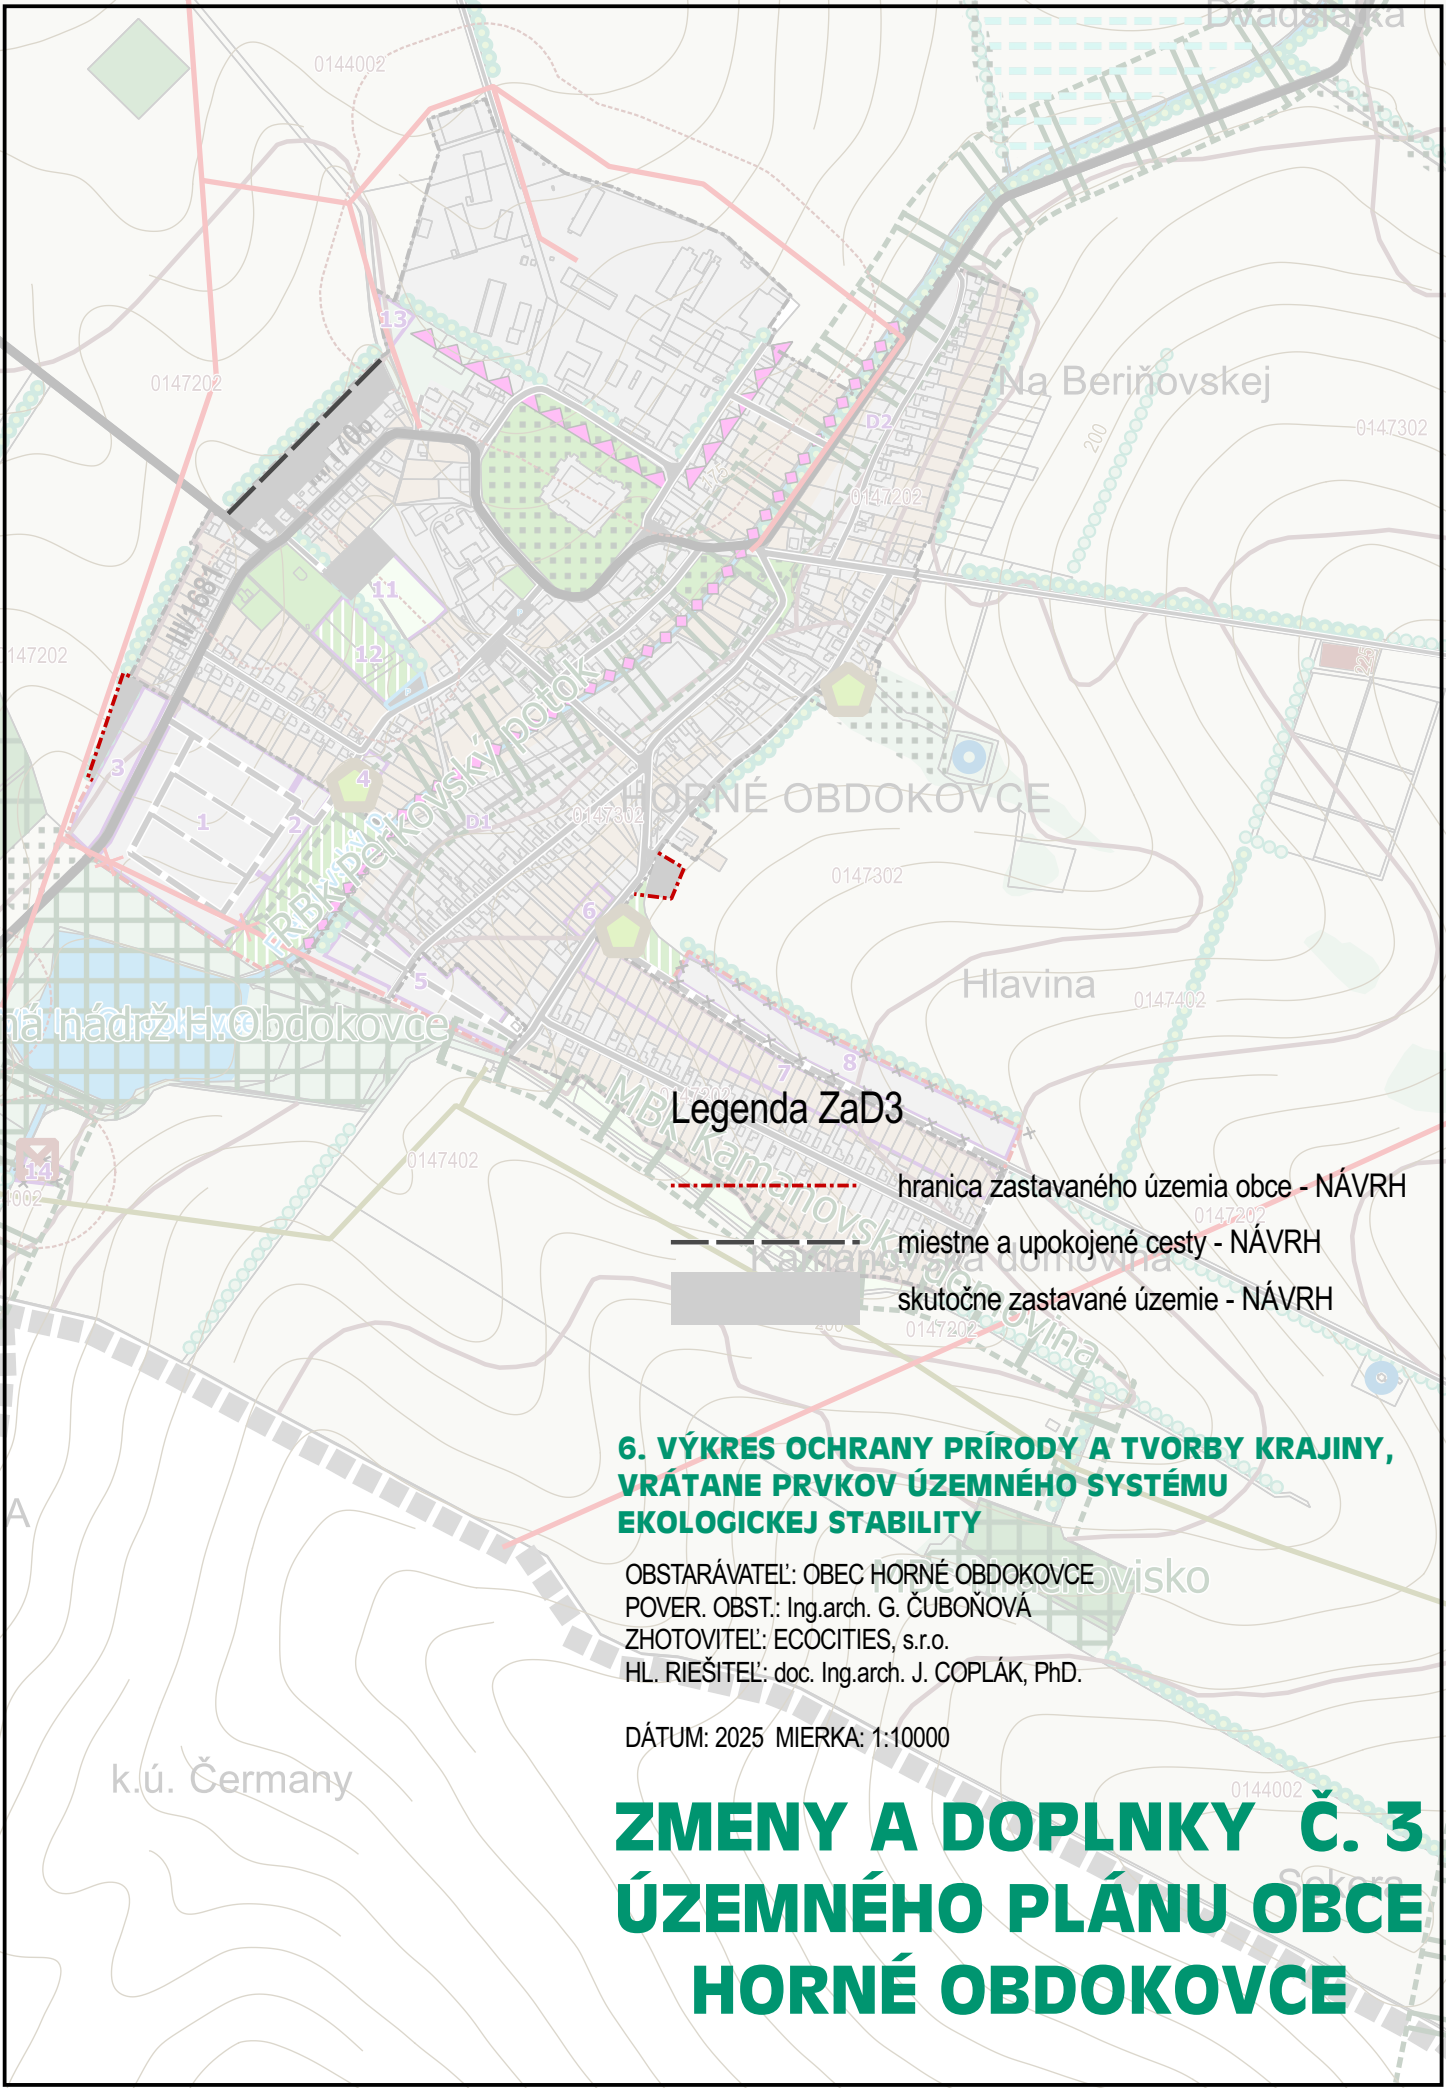

Legenda ZaD3

- hranica zastavaného územia obce - NÁVRH
- miestne a upokojené cesty - NÁVRH
- skutočne zastavané územie - NÁVRH

6. VÝKRES OCHRANY PRÍRODY A TVORBY KRAJINY, VRÁTANE PRVKOV ÚZEMNÉHO SYSTÉMU EKOLOGICKEJ STABILITY

OBSTARÁVATEĽ: OBEC HORNÉ OBDOKOVCE
POVER. OBST.: Ing.arch. G. ČUBOŇOVÁ
ZHOTOVITEĽ: ECOCITIES, s.r.o.
HL. RIEŠITEĽ: doc. Ing.arch. J. COPLÁK, PhD.

DÁTUM: 2025 MIERKA: 1:10000

ZMENY A DOPLNKY Č. 3 ÚZEMNÉHO PLÁNU OBCE HORNÉ OBDOKOVCE