


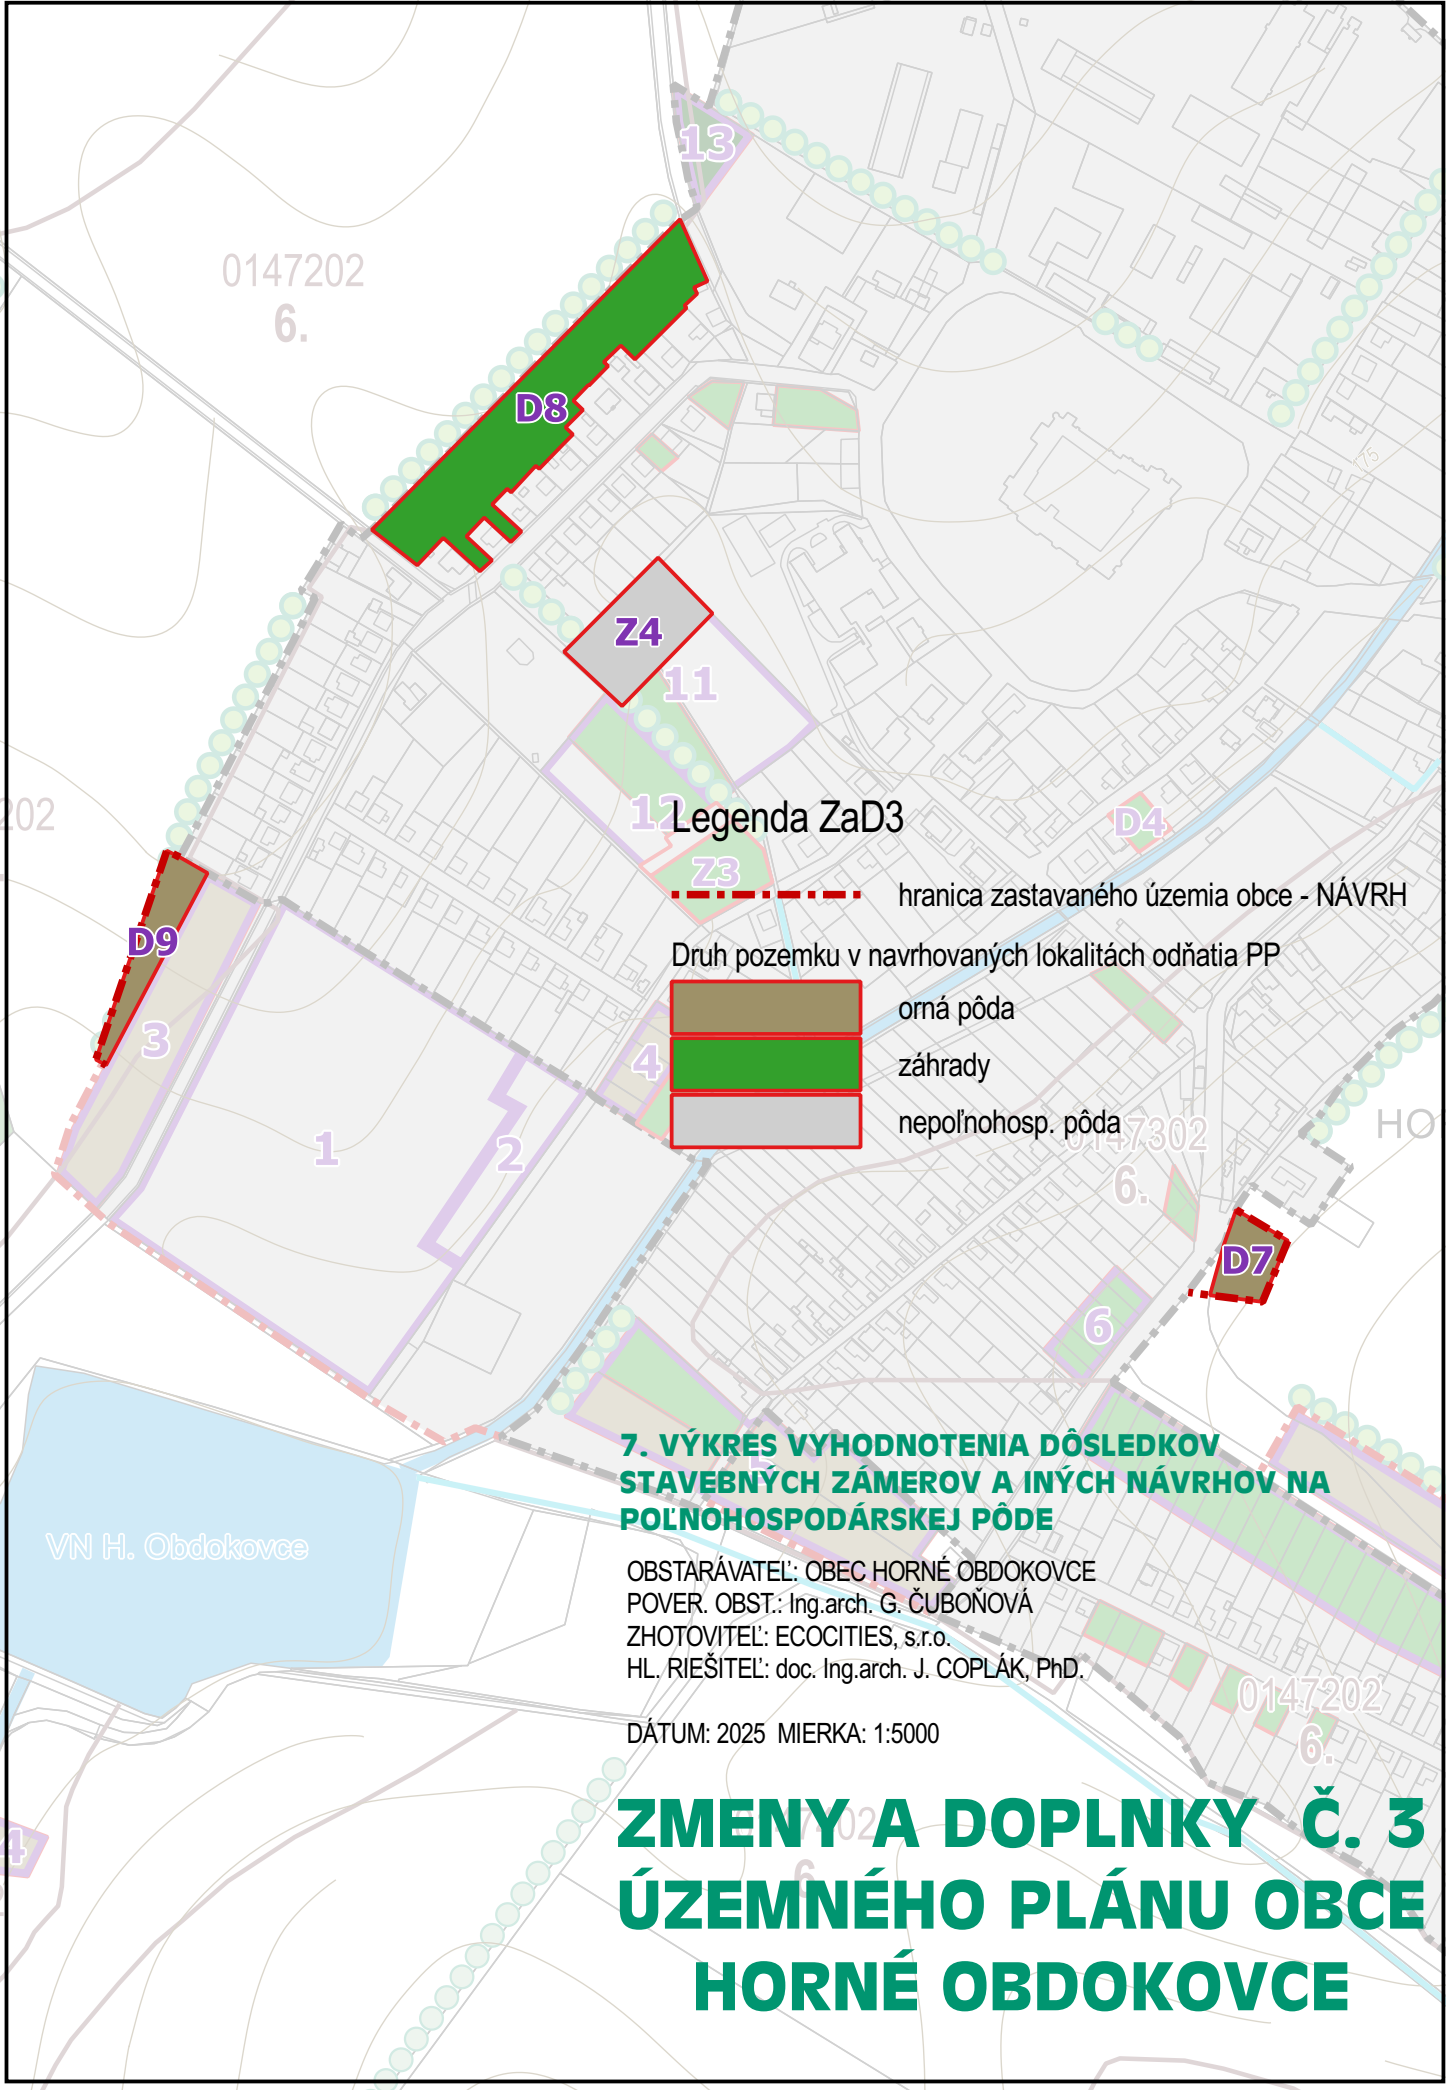

Legenda ZaD3

----- hranica zastavaného územia obce - NÁVRH

Druh pozemku v navrhovaných lokalitách odňatia PP

	orná pôda
	záhrady
	nepoľnohosp. pôda

7. VÝKRES VYHODNOTENIA DÔSLEDKOV STAVEBNÝCH ZÁMEROV A INÝCH NÁVRHOV NA POĽNOHOSPODÁRSKEJ PÔDE

OBSTARÁVATEĽ: OBEC HORNÉ OBDOKOVCE
POVER. OBST.: Ing.arch. G. ČUBOŇOVÁ
ZHOTOVITEĽ: ECOCITIES, s.r.o.
HL. RIEŠITEĽ: doc. Ing.arch. J. COPLÁK, PhD.

DÁTUM: 2025 MIERKA: 1:5000

ZMENY A DOPLNKY Č. 3 ÚZEMNÉHO PLÁNU OBCE HORNÉ OBDOKOVCE