
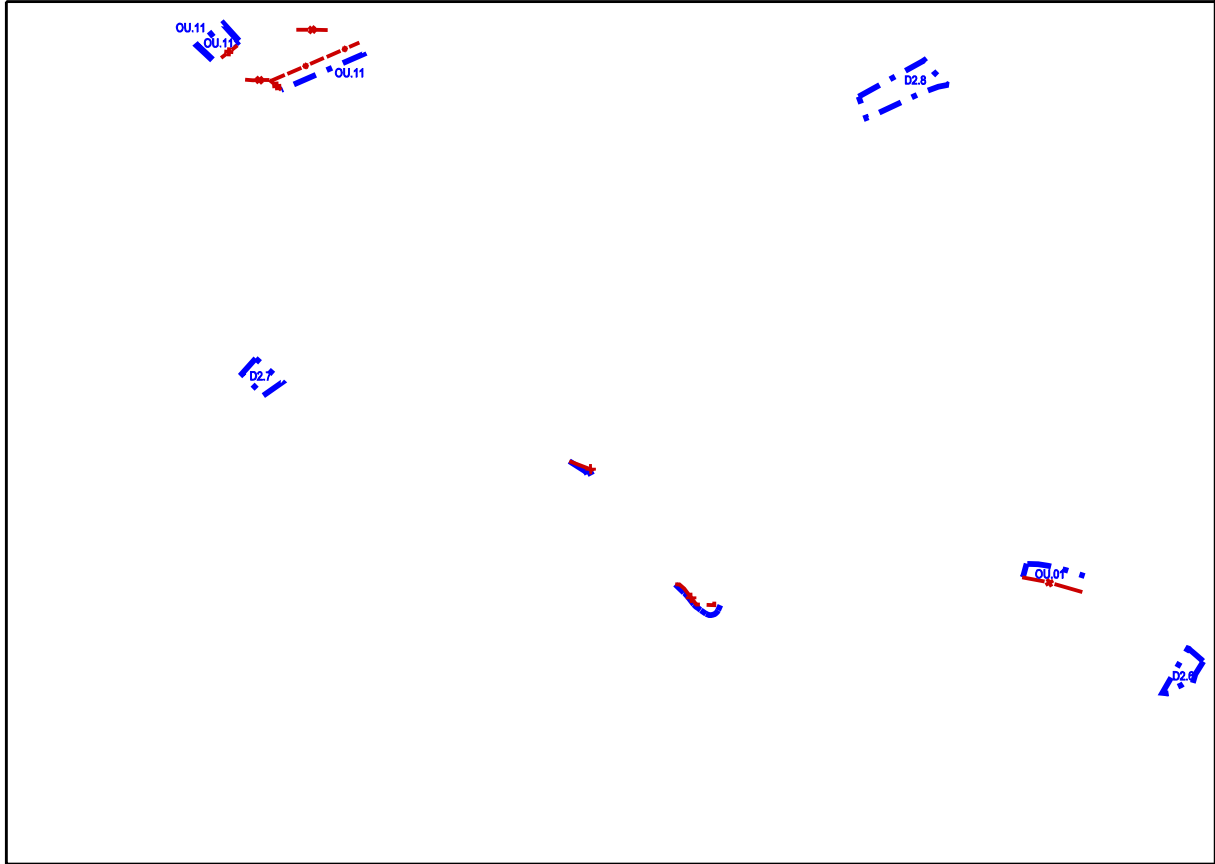


LEGENDA ZaD č.2

STAV	NÁVRH	VÝHLAD	
			HRANICA ZASTAVANÉHO ÚZEMIA OBCE
			JAV NA ZRUŠENIE
			ZMENA FUNKCIE
			ČÍSLO ZMENY
			ELEKTRICKÉ VEDENIE 22kV + TRANSFORMÁTOROVÉ STANICE
			OZNAČENIE DOPLNENÝCH LOKALÍT
			URBANIZOVANÉ PROSTREDIE - BÝVANIE, SLUŽBY
			URBANIZOVANÉ PROSTREDIE - REKREÁCIA
			POLNOHOSPODÁRSKÁ VÝROBA
			MIESTNE KOMUNIKÁCIE

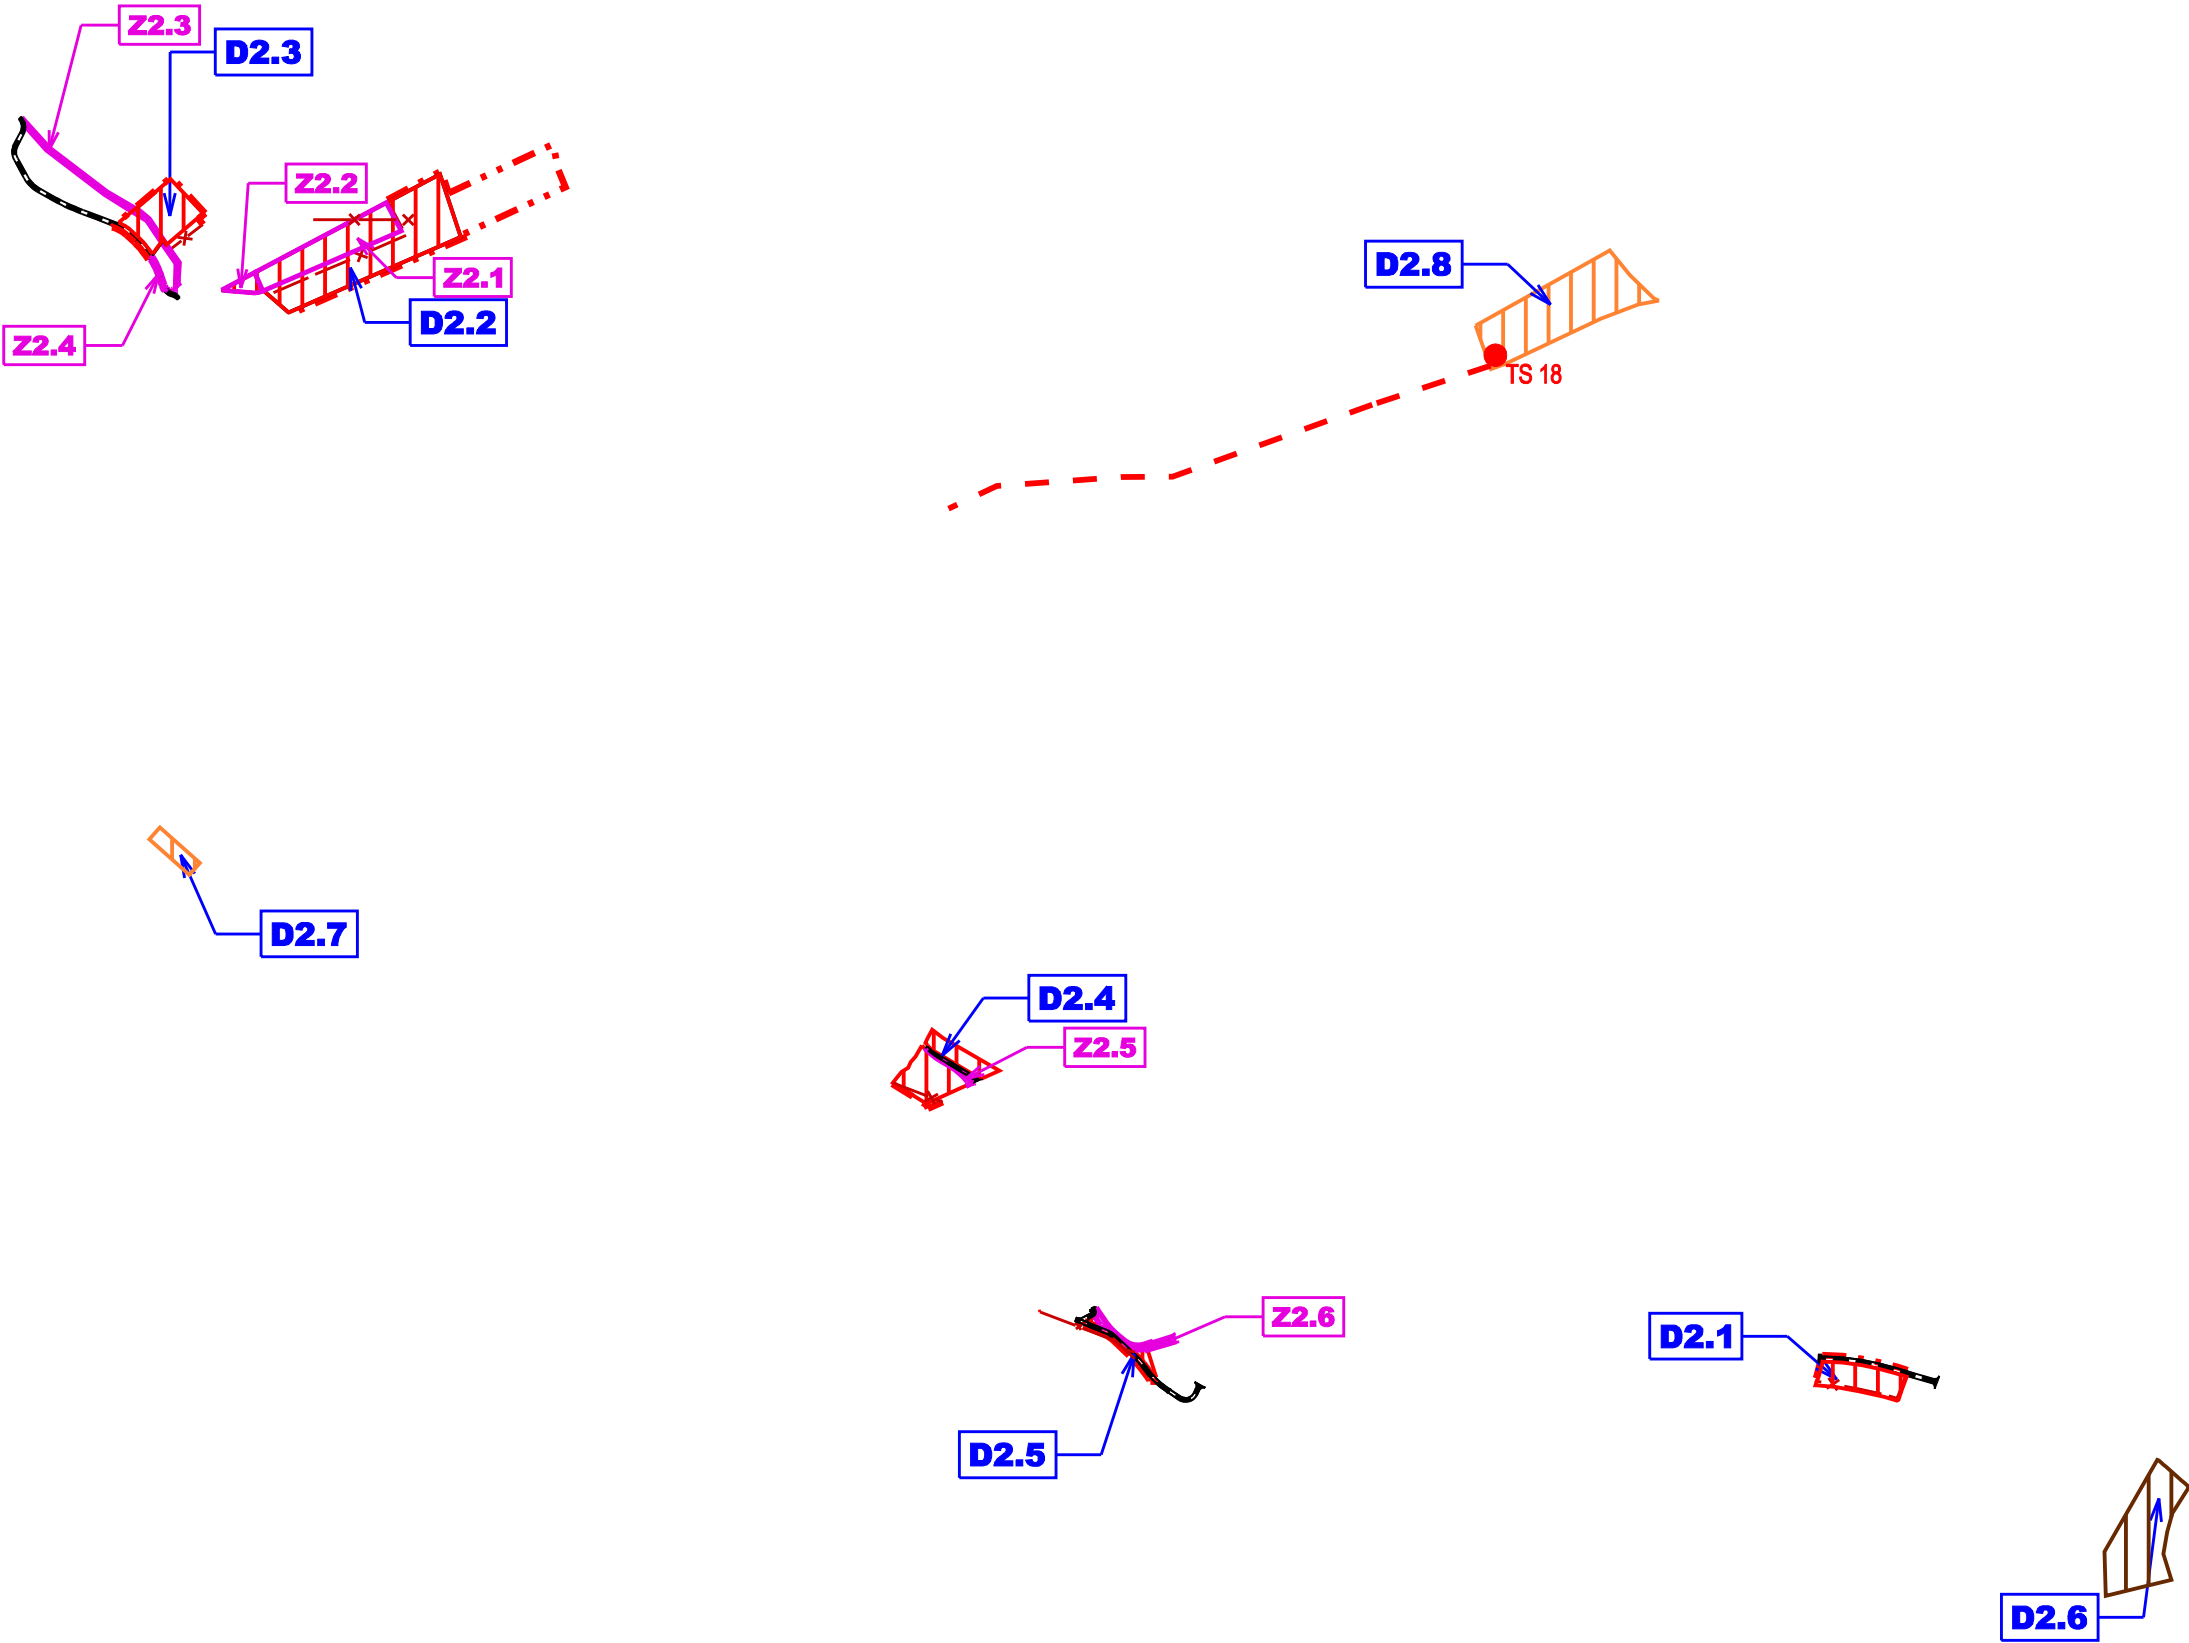

**Architektonický ateliér** **Nám.A.Hlinku 27,Ružomberok**

NÁZOV DOKUMENTÁCIE	ÚZEMNÝ PLÁN OBCE KOMJATNÁ
	ZMENY A DOPLNKY č.2
NÁZOV VÝKRESU	VÝKRES OCHRANY PRÍRODY A TVORBY KRAJINY, VRÁTANE PRVKOV USES-U
OBJEDNÁVATEL DOKUMENTÁCIE:	OBEC - KOMJATNÁ
AUTORI RIEŠENIA:	ING.ARCH. ANNA GOČOVÁ, AUTORIZOVANÝ ARCHITEKT
ODBOBNÁ SPOLUPRÁCA :	ING.PETER GAŽÍK, ING.ANTON GALAS, ING.VLADIMÍR OTTO, ING.IVANA HORVÁTOVÁ, ZUZANA TAKÁČOVÁ
ČÍSLO ZÁKAZKY	5425 - 20
DÁTUM	JÚL 2025
MIERKA VÝKRESU	1 : 10 000
ČÍSLO VÝKRESU	6