
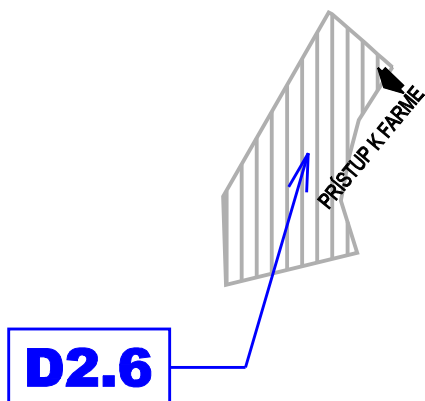
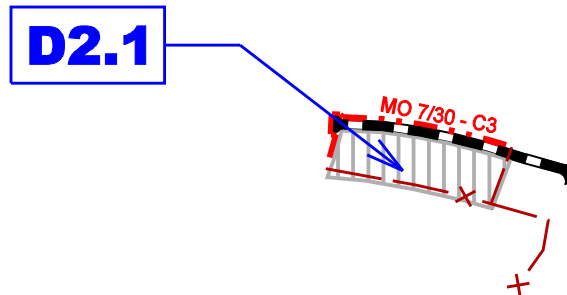
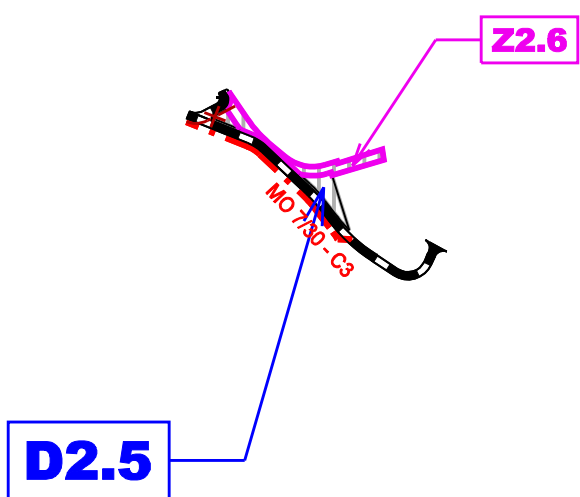
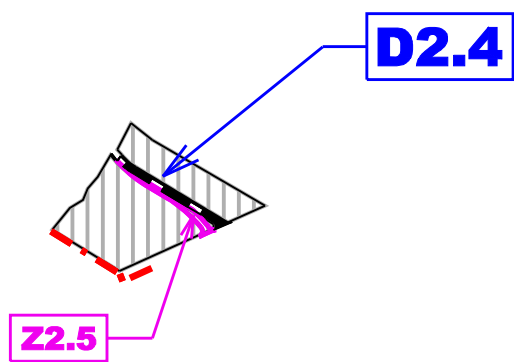
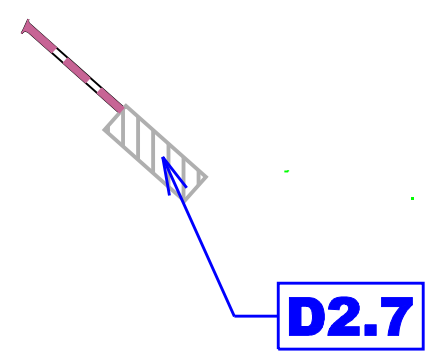
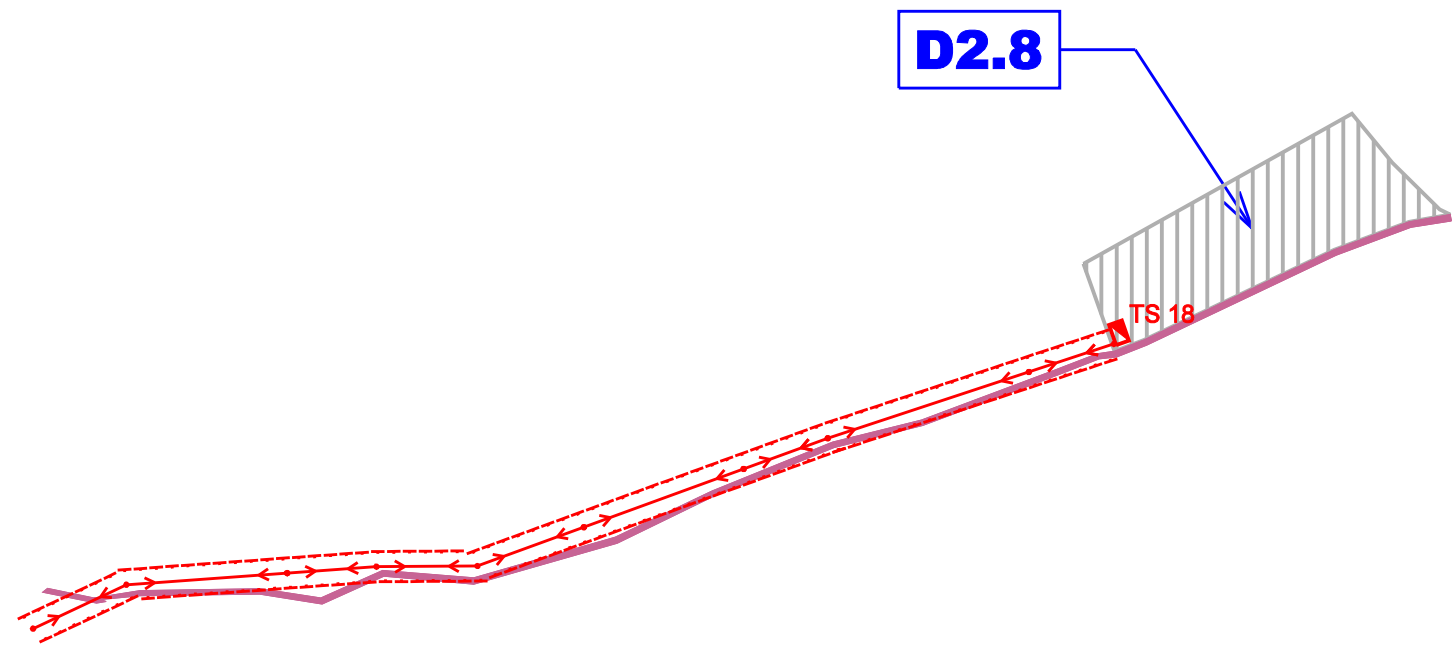


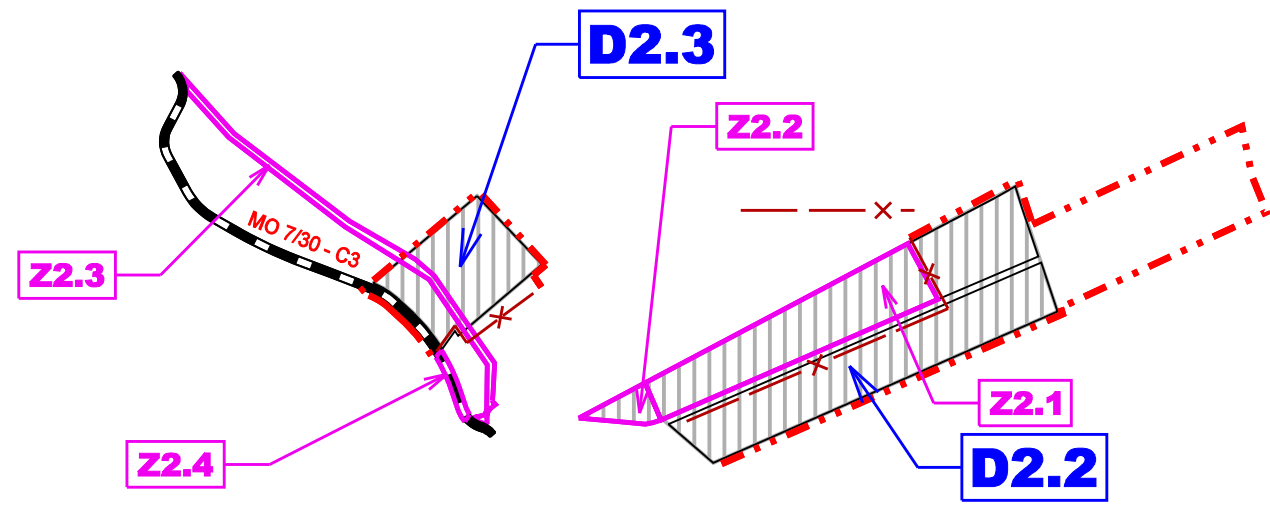

VEREJNOPROSPEŠNÉ STAVBY
1. PRE DOPRAVU
VS 1.1. RESPEKTOVANIE KORIDORU RÝCHLOSTNEJ CESTY R3

VS 1.5. REALIZÁCIA NAVRHOVANÝCH MIESTNYCH KOMUNIKÁCIÍ,
CHODNÍKOV A PARKOVÍSK

STAV	NÁVRH	VÝHEAD	
			JAV NA ZRUŠENIE - FARBY PODLA JAVU
			ZMENA FUNKCIE
			ČÍSLO ZMENY
			HRANICA ZASTAVANÉHO ÚZEMIA OBCE
			ELEKTRICKÉ VEDENIE 22kV + TRANSFORMÁTOROVÉ STANICE
			OCHRANNÉ PÁSMO VN 22kV - 10m
			OZNAČENIE DOPLNENÝCH LOKALÍT V REGULOVANÝCH PRIESTOROCH
			PLOCHY ZASTAVANÉHO ÚZEMIA
			OBSLUŽNÁ KOMUNIKÁCIA (funkčná trieda C3 - kategória MO 7,0/30)
			ÚČELOVÁ KOMUNIKÁCIA

Architektonický ateliér **Gam**, Nám.A.Hlinku 27, Ružomberok

NÁZOV DOKUMENTÁCIE

ÚZEMNÝ PLÁN OBCE
KOMJATNÁ

ZMENY A DOPLNKY č.2

NÁZOV VÝKRESU

VÝKRES RIEŠENIA VEREJNÉHO DOPRAVNÉHO
VÝBAVENIA A VEREJNOPROSPEŠNÉ STAVBY

OBJEDNÁVATEL DOKUMENTÁCIE:

OBEC - KOMJATNÁ

AUTORI RIEŠENIA:

ING.ARCH. ANNA GOČOVÁ, AUTORIZOVANÝ ARCHITEKT

ODBORNÁ SPOLUPRÁCA :

ING.PETER GAŽÍK, ING.ANTON GALAS, ING.VLADIMÍR OTTO
ING.IVANA HORVÁTOVÁ, ZUZANA TAKÁČOVÁ

ČÍSLO ZÁKAZKY

5425 - 20

DÁTUM

JÚL 2025

MIERKA VÝKRESU

1 : 5 000

ČÍSLO VÝKRESU

4