


Príloha č.1: Situácia umiestnenia navrhovanej činnosti – parcelný stav

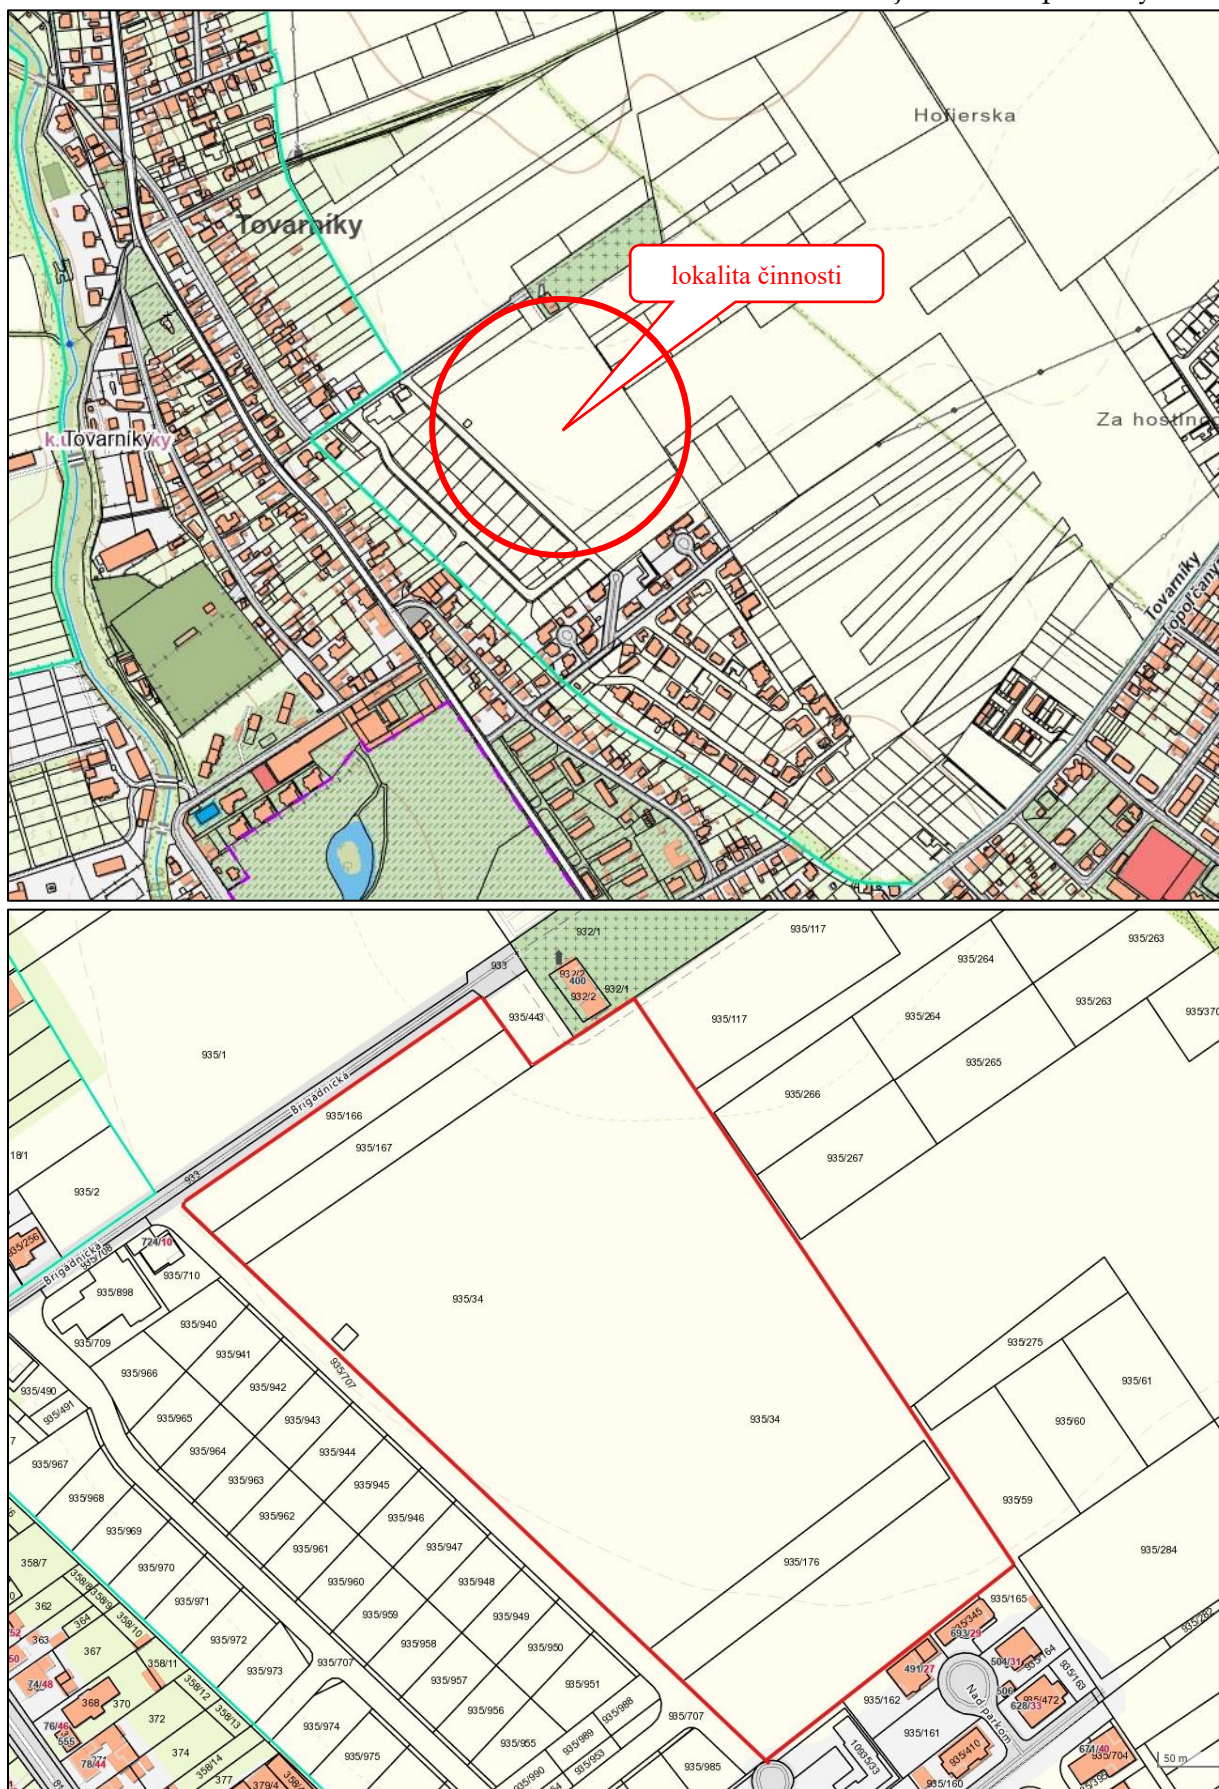

Mapový podklad © Úrad geodézie, kartografie a katastra Slovenskej republiky