


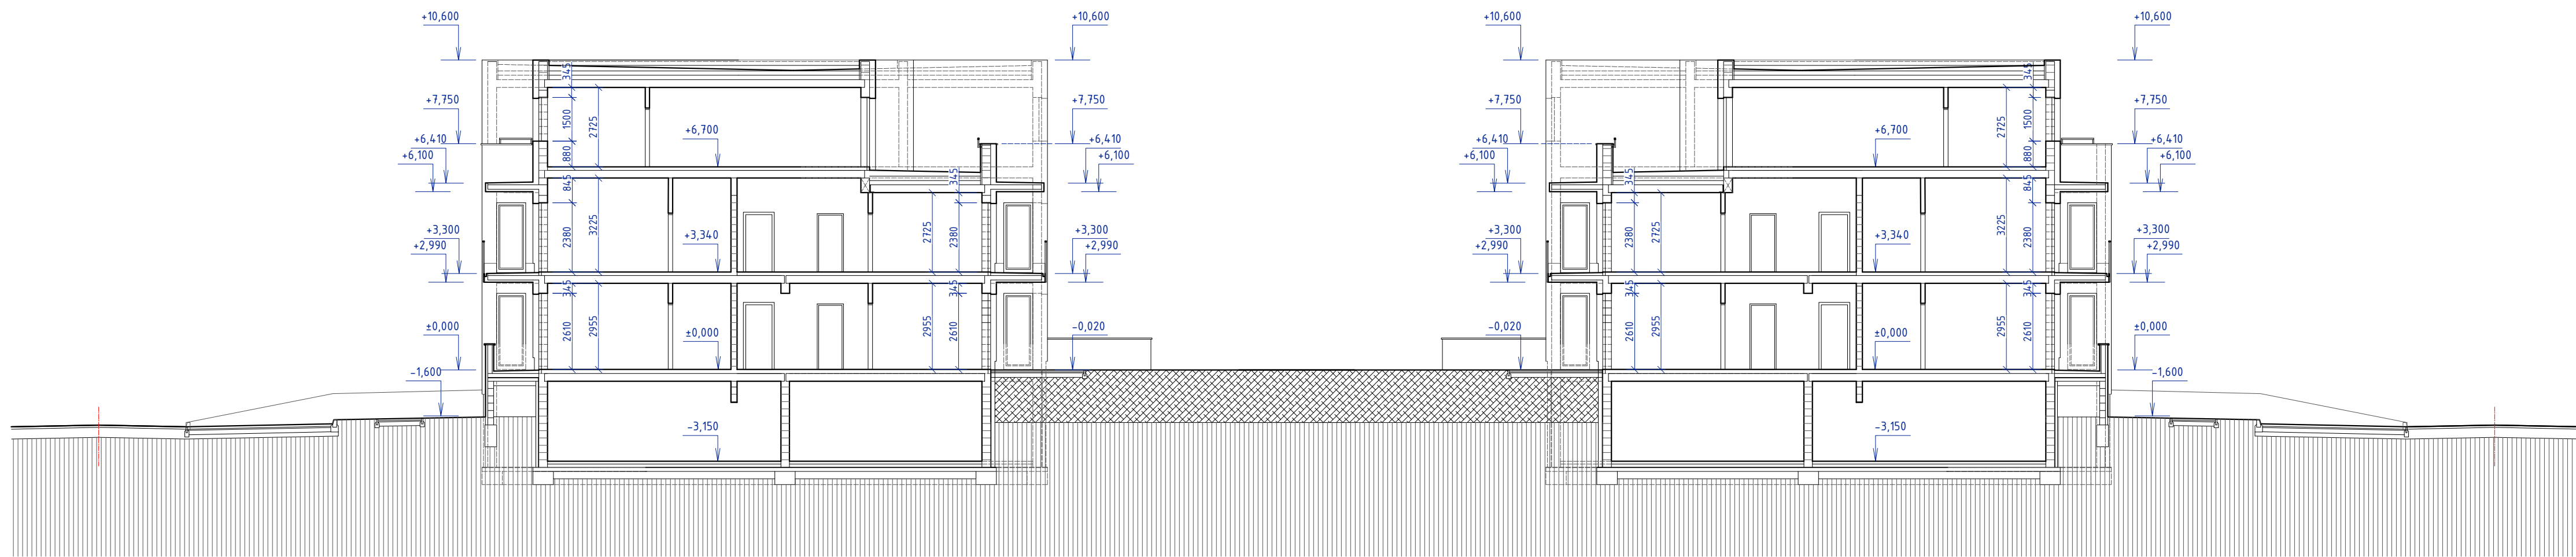

AUTOR PROJEKTU Ing. arch. Martina Madžiová		PROJEKTANT Ing. arch. Martina Madžiová		
ORIS:	Partizánske	OBECNÝ ÚRAD	Partizánske	
POZEMNÉ PARCELE	parcely reg. C: 1206/3, 1206/4, 1206/7, 1206/8, 1206/9, 1208/7 parcely reg. E: 576/1, 577/1, 577/2		skalastránske uzemie: k.ú. Veľké Bielice	
INVESTOR	generation building SE, Moyzesova 471/1, 958 01 Partizánske predseda predstavenstva: Peter HURAJ			
				DÁTUM: 3/ 2025 STUPEŇ: DVA

BIELICKÁ OÁZA - II. etapa

Bytové domy

PS SO	SO 09 Bytové domy	FORMAT:	3xA4
OBSAH:	Rez C-C	MERITKO:	1:150

a-09

a-09