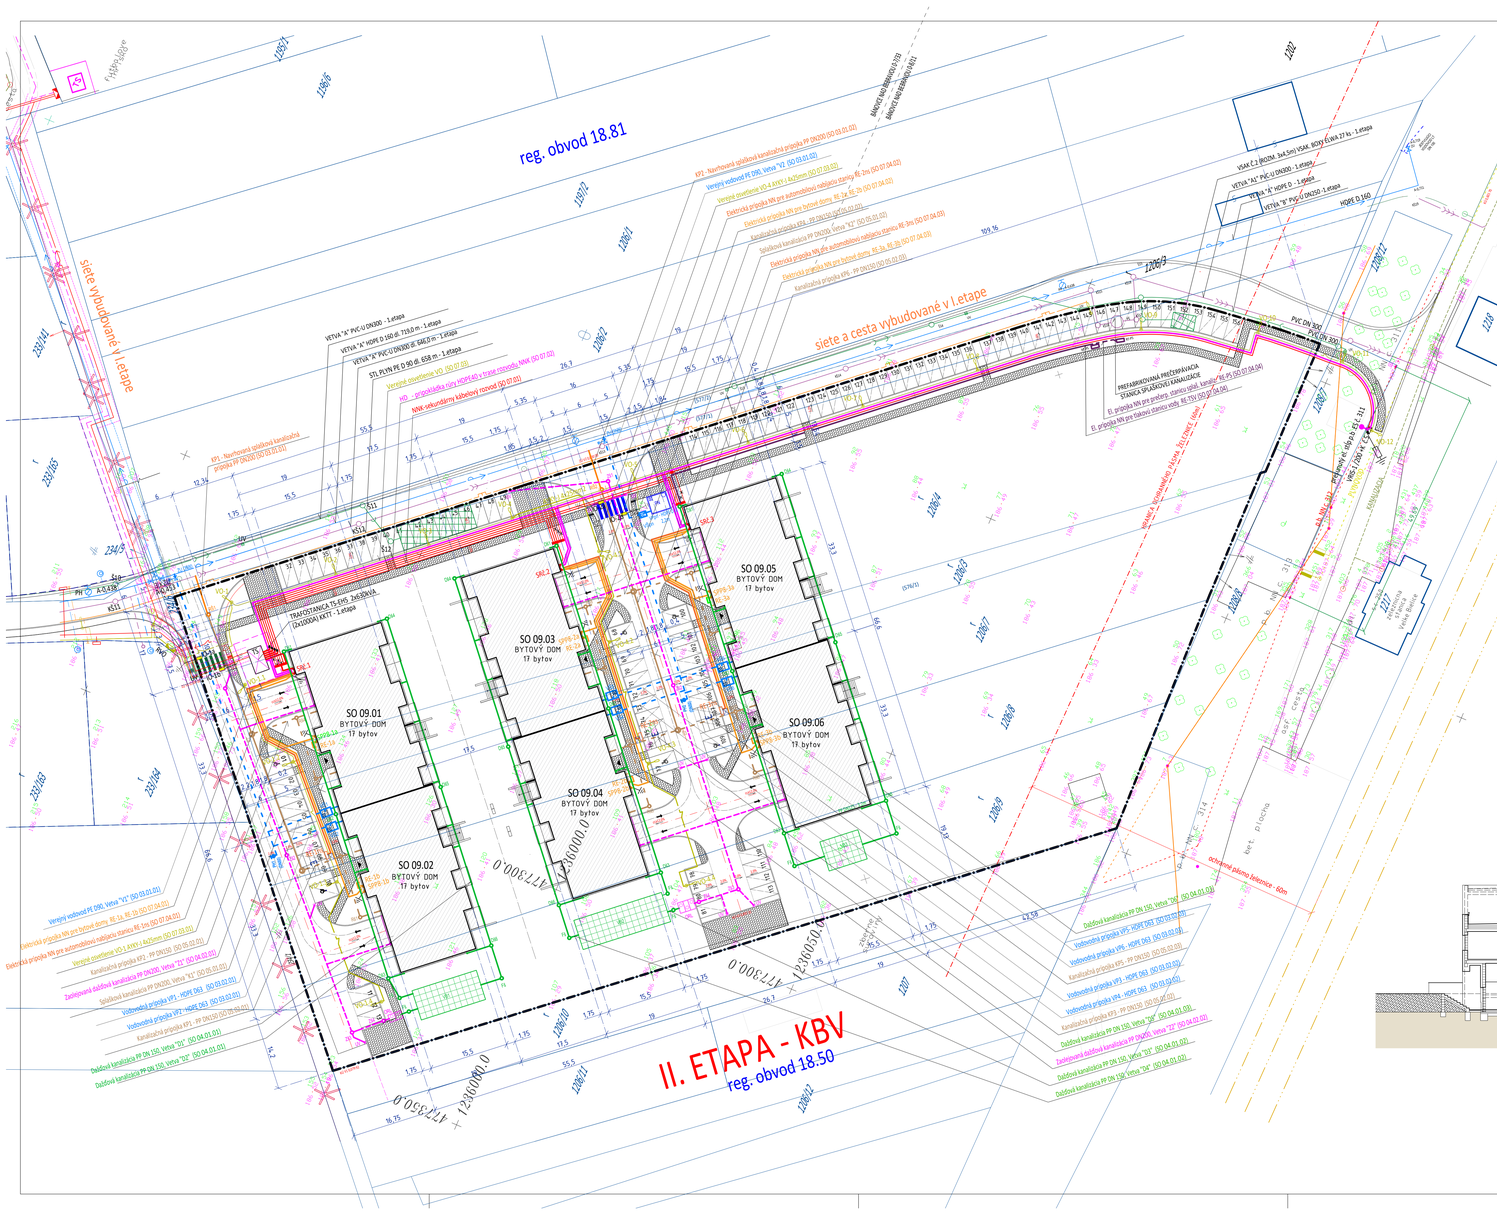


STAVEBNÉ OBJEKTY

SO 01 Príprava územia
SO 02 Komunikácia a spevnené plochy
SO 02.01 Komunikácia a spevnené plochy
SO 02.02 Chodníky
SO 03 Vodovod
SO 03.01 Hlavné rozvádzacie vodovodné potrubie
SO 03.01.01 Verejný vodovod - vetva "V1"
SO 03.01.02 Verejný vodovod - vetva "V2"
SO 03.02 Vodovodné prípojky
SO 03.02.01 Vodovodná prípojka VP1 a VP2 pre bytový dom
SO 03.02.02 Vodovodná prípojka VP3 a VP4 pre bytový dom
SO 03.02.03 Vodovodná prípojka VP5 a VP6 pre bytový dom
SO 03.02.05 Vodovodná prípojka pre požiarnu nádrž
SO 04 Dažďová kanalizácia
SO 04.01 Dažďová kanalizácia zo striech bytových domov
SO 04.01.01 Dažďová kanalizácia zo striech byt. domov "D1" a "D2"
SO 04.01.02 Dažďová kanalizácia zo striech byt. domov "D3"a "D4"
SO 04.01.03 Dažďová kanalizácia zo striech byt. domov "D5"a "D6"
SO 04.02 Zaolejovaná dažďová kanalizácia
SO 04.02.01 Zaolejovaná dažďová kanalizácia "Z1"
zo spevnených plôch pre SO 09.1 a SO 09.02
SO 04.02.02 Zaolejovaná dažďová kanalizácia "Z2"
zo spevnených plôch pre SO 09.3 - SO 09.06
SO 05 Splašková kanalizácia
SO 05.01 Splašková kanalizácia hlavné vetvy
SO 05.01.01 Splašková kanalizácia vetva "K1"
SO 05.01.02 Splašková kanalizácia vetva "K2"
SO 05.02 Kanalizačné prípojky a areálové kanalizácie
SO 05.02.01 Kanalizačné prípojky a areálové kanalizácie KP1 a KP2
SO 05.02.02 Kanalizačné prípojky a areálové kanalizácie KP3 a KP4
SO 05.02.03 Kanalizačné prípojky a areálové kanalizácie KP5 a KP6
SO 07 Elektrický rozvod
SO 07.01 NNK-sekundárny káblový rozvod
SO 07.01.01 NNK pre pre pripojenie SO 09.01 + SO 09.02
SO 07.01.02 NNK pre pre pripojenie SO 09.03 + SO 09.04
SO 07.01.03 NNK pre pre pripojenie SO 09.05 + SO 09.06
SO 07.02 HD - pripokládka rúry HDPE40 v trase NNK rozvodu
SO 07.02.01- pripokládka rúry HDPE40 v trase NNK rozvodu pre pripojenie SO 09.01 + SO 09.02
SO 07.02.02- pripokládka rúry HDPE40 v trase NNK rozvodu pre pripojenie SO 09.03 + SO 09.04
SO 07.02.03- pripokládka rúry HDPE40 v trase NNK rozvodu pre pripojenie SO 09.05 + SO 09.06
SO 07.03 VO - verejné osvetlenie
SO 07.03.01 Verejné osvetlenie VO-1, VO-1.1 VO1-4, IO-1a, IO-1b
(v rámci budovania SO 09.01 + SO 09.02)
SO 07.03.02 Verejné osvetlenie VO-2 ...VO-5, VO-4.1....VO-4.4, IO-4a, IO-4b
(v rámci budovania SO 09.03 + SO 09.04)
SO 07.04 EP - el. prípojky NN pre bytové domy a nabíjacie stanice, pre preč. stanicu splaš. kanalizácie
SO 07.04.01 El. prípojky NN, RE-1a a RE-1b pre bytové domy SO 09.01 a SO 09.02,
RE-1ns pre nabíj. stanicu
SO 07.04.02 El. prípojky NN, RE-2a a RE-2b pre bytové domy SO 09.03 a SO 09.04,
RE-2ns pre nabíj. stanicu
SO 07.04.03 El. prípojky NN, RE-3a a RE-3b pre bytové domy SO 09.05 a SO 09.06,
RE-3ns pre nabíj. stanicu
SO 07.04.04 El. prípojka NN, RE-PS pre prečerpávaciu stanicu splaškovej kanalizácie
SO 08 Protipožiarna ochrana
SO 09 Bytové domy
SO 09.01 - SO 09.06 Bytový dom

LEGENDA EXISTUJÚCICH SIETÍ

- VZD. OZNAMOVACIE VEDENIE
- VZDUŠNÁ ELEKT. SIEŤ NN
- VEREJNÝ VODOVOD
- VEREJNÁ KANALIZÁCIA
- VEREJNÝ PLYNOVOD

LEGENDA ROZŠÍRENÍ VEREJ. SIETÍ v 1.etape

- VODOVOD HDPE D 160
- DAŽĎOVÁ KANALIZÁCIA PVC-U DN300
- SPLAŠKOVÁ KANALIZÁCIA PVC-U DN300
- PLYNOVOD PE 100 - SDR 11 - PE D 90
- ROZVOD VNK 22-3xNA2XS(F)2Y 1x240mm2 + HDPE 40
- ROZVOD NNK 3xNAYY-J 4x240mm2 + HDPE 40
- ROZVOD VEREJNÉHO OSVETLENIA AYKY-J 4x25mm2

LEGENDA ROZŠÍRENIA VEREJ. SIETÍ 2.etapa

- VODOVOD PE D 90
- ZAOLEJOVANÁ DAŽĎOVÁ KANALIZÁCIA PP DN200
- SPLAŠKOVÁ KANALIZÁCIA PP DN200
- SPLAŠKOVÁ KANALIZÁCIA PP DN200
- ROZVOD NNK NAYY-J 4x240mm2
- PRÍPOJKÁDKA HDPE40 V TRASE NNK ROZVODU
- ROZVOD VEREJNÉHO OSVETLENIA AYKY-J 4x25mm2

LEGENDA NAVRHOVANÝCH PRÍPOJOK

- VODOVODNÁ PRÍPOJKA PE D 32
- SPLAŠKOVÁ KANALIZÁCIA PP DN150
- ELEKTRICKÁ PRÍPOJKA - BYTOVÉ DOMY
- ELEKTRICKÁ PRÍPOJKA - NABÍJACIA STANICA PRE AUTÁ
- ELEKTRICKÁ PRÍPOJKA - PRE PREČERPÁVACIU STANICU
- DAŽĎOVÁ KANALIZÁCIA ZO STRIECH PVC-U DN150

LEGENDA ZNAČIEK


- DŠ ŠACHTA DAŽĎOVEJ KANALIZÁCIE
- FŠ ŠACHTA DAŽĎOVEJ KANALIZÁCIE - FILTRAČNÁ
- VB VSAKOVACIE BOXY DAŽĎOVEJ KANALIZÁCIE
- UV ULIČNÁ VPUSŤ DAŽĎOVEJ KANALIZÁCIE
- ZŠ ŠACHTA ZAOLEJOVANEJ DAŽĎOVEJ KANALIZÁCIE
- ORL ODLUČOVAČ ROPNÝCH LÁTOK
- Š KANALIZAČNÁ SPLAŠKOVÁ ŠACHTA
- RŠ REVÍZNA ŠACHTA KANALIZAČNEJ PRÍPOJKY
- VŠ VODOMERNÁ ŠACHTA
- SR ROZPOJOVACIA ISTIACA SKRINA
- RE ROZVÁDZAČ FAKTURAČNÉHO MERANIA
- VO STOŽIAR VEREJNÉHO OSVETLENIA
- IO STOŽIAR INTENZÍVNEHO OSVETLENIA PRIECHODU PRE CHODCOV


LEGENDA

- STAV KATASTRA CKN
- HRANICA INTRAVILÁNU
- ŽELEZNIČNÁ TRAŤ
- HRANICA OCHR. PÁSMA ŽELEZNIČNEJ TRATE
- HRANICA II.ETAPY VÝSTAVBY
- OS NAVRHOVANEJ VOZOVKY
- BYTOVÉ DOMY
- 01 02 03 04 05 06 PARKOVACIE MIESTA
- NAVRHOVANÉ CESTNÉ KOMUNIKÁCIE
- NAVRHOVANÉ CHODNÍKY

RIEŠENÉ ÚZEMIE:	19 507,58m²	POČET PARKOVACÍCH STÁNÍ:	156
ZASTAVANÁ PLOCHA:	3 829,86m²	Z toho:	
Bytové domy - 3 x 1276,62m²		V podzemných priestoroch:	54
SPEVNENÉ PLOCHY:	4 231,23m²	Na teréne:	102
Cesty a odstavné plochy aut - 3 679,50m²		Z toho 12 parkovacích stání pre osoby	
Chodníky - 1151,93m²		s obmedzenou schopnosťou pohybu	
ZELEŇ:	11 446,49m²	(6 na teréne a 6 v podzemných priestoroch)	
Koeficient zastavanosti:	0,20		
Koeficient zelene:	0,59		

KATASTRÁLNE ÚZEMIE- VEĽKÉ BIELICE M=1:25 000

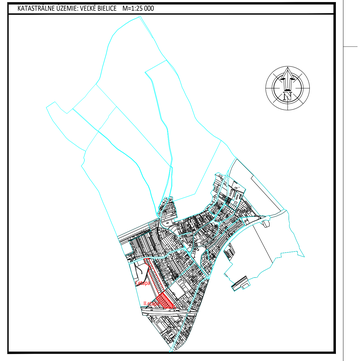

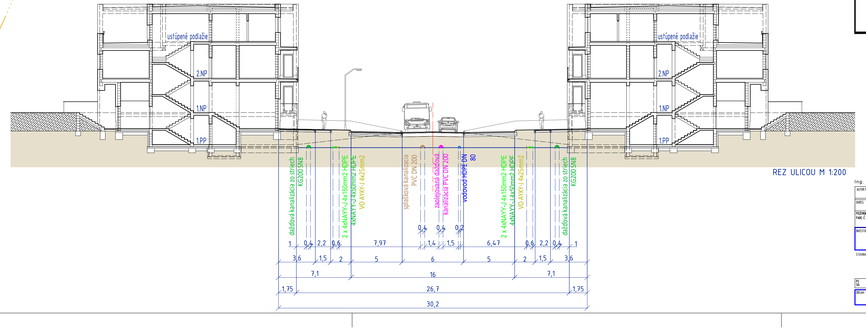

REZ ULICOU M 1:200

Ing. arch. Martina Madziová, Sokolská 17/61, 958 01 Partizánske, mobil: +421 907 025847, e-mail: martina.madziova@gmail.com

AUTOR PROJEKTU: Ing. arch. Martina Madziová	PROJEKTANT: Ing. arch. Martina Madziová
OKRES: Partizánske	MIESTO: Partizánske
KATASTRÁLNE ÚZEMIE: k.ú. Veľké Bielice	
PARCELY PARC. ČÍSLA: parcely reg. C: 1206/3, 1206/4, 1206/7, 1206/8, 1206/9, 1206/7 parcely reg. E: 579/1, 577/1, 577/2	
INVESTOR: generation building SE, Moyzesova 47/1/1, 958 01 Partizánske predseda predstavenstva: Peter HURAJ	
Stavba: BIELICKÁ OÁZA - II. etapa Bytové domy	
URBANIZMUS	FORMÁT: 12xA4
Koordinačná situácia sietí	MIERKA: 1:400
	DÁTUM: 3/ 2025
	ČÍSLO: DUR
	Č. PROJ.: 03