



STAVEBNÉ OBJEKTY

- SO 01** Príprava územia
SO 02 Komunikácia a spevnené plochy
SO 02.01 Komunikácia a spevnené plochy
SO 02.02 Chodníky
SO 03 Vodovod
SO 03.01 Hlavné rozvážacie vodovodné potrubie
SO 03.01.01 Verejný vodovod - vetva "V1"
SO 03.01.02 Verejný vodovod - vetva "V2"
SO 03.02 Vodovodné prípojky
SO 03.02.01 Vodovodná prípojka VP1 a VP2 pre bytový dom
SO 03.02.02 Vodovodná prípojka VP3 a VP4 pre bytový dom
SO 03.02.03 Vodovodná prípojka VP5 a VP6 pre bytový dom
SO 03.02.05 Vodovodná prípojka pre požiaru nádrž
SO 04 Dažďová kanalizácia
SO 04.01 Dažďová kanalizácia zo striech bytových domov
SO 04.01.01 Dažďová kanalizácia zo striech byt. domov "D1" a "D2"
SO 04.01.02 Dažďová kanalizácia zo striech byt. domov "D3" a "D4"
SO 04.01.03 Dažďová kanalizácia zo striech byt. domov "D5" a "D6"
SO 04.02 Zaoberaná dažďová kanalizácia
SO 04.02.01 Zaoberaná dažďová kanalizácia "Z1"
zo spevnených plôch pre SO 09.1 a SO 09.2
SO 04.02.02 Zaoberaná dažďová kanalizácia "Z2"
zo spevnených plôch pre SO 09.3 - SO 09.06
SO 05 Splašková kanalizácia
SO 05.01 Splašková kanalizácia hlavné vetvy
SO 05.01.01 Splašková kanalizácia vetva "K1"
SO 05.01.02 Splašková kanalizácia vetva "K2"
SO 05.02 Kanalizačné prípojky a areolové kanalizácie
SO 05.02.01 Kanalizačné prípojky a areolové kanalizácie KP1 a KP2
SO 05.02.02 Kanalizačné prípojky a areolové kanalizácie KP3 a KP4
SO 05.02.03 Kanalizačné prípojky a areolové kanalizácie KP5 a KP6
SO 07 Elektrický rozvod
SO 07.01 NNN-sekundárny kábelový rozvod
SO 07.01.01 NNN pre prepojenie SO 09.01 + SO 09.02
SO 07.01.02 NNN pre prepojenie SO 09.03 + SO 09.04
SO 07.01.03 NNN pre prepojenie SO 09.05 + SO 09.06
SO 07.02 HD - prípojková rúra HDPE40 v trase NNN rozvodu
SO 07.02.01 - prípojková rúra HDPE40 v trase NNN rozvodu pre prepojenie SO 09.01 + SO 09.02
SO 07.02.02 - prípojková rúra HDPE40 v trase NNN rozvodu pre prepojenie SO 09.03 + SO 09.04
SO 07.02.03 - prípojková rúra HDPE40 v trase NNN rozvodu pre prepojenie SO 09.05 + SO 09.06
SO 07.03 VO - verejné osvetlenie
SO 07.03.01 Verejné osvetlenie VO-1.1 VO-1.1...VO-1.4, IO-1a, IO-1b
(v rámci budovania SO 09.01 + SO 09.02)
SO 07.03.02 Verejné osvetlenie VO-2.1 VO-2.1...VO-2.4, IO-4a, IO-4b
(v rámci budovania SO 09.03 + SO 09.04)
SO 07.04 EP - el. prípojky NN pre bytové domy a nabíjacie stanice, pre preč. stanicu spaš. kanalizácie
SO 07.04.01 El. prípojky NN, RE-1a a RE-1b pre bytové domy SO 09.01 a SO 09.02, RE-1ns pre nabíj. stanicu
SO 07.04.02 El. prípojky NN, RE-2a a RE-2b pre bytové domy SO 09.03 a SO 09.04, RE-2ns pre nabíj. stanicu
SO 07.04.03 El. prípojky NN, RE-3a a RE-3b pre bytové domy SO 09.05 a SO 09.06, RE-3ns pre nabíj. stanicu
SO 07.04.04 El. prípojka NN, RE-PS pre prečerpávaciu stanicu splaškovú kanalizáciu
SO 08 Protipožiarna ochrana
SO 09 Bytové domy
SO 09.01 - SO 09.06 Bytový dom

LEGENDA EXISTUJÚCICH SIETÍ

- VZD. OZNAMOVACIE VEDENIE
- VZDUŠNÁ ELEKT. SIET' NN
- VEREJNÝ VODOVOD
- VEREJNÁ KANALIZÁCIA
- VEREJNÝ PLYNOVOD

LEGENDA ROZŠÍRENÍ VEREJ. SIETÍ v 1.etape

- VODOVOD HDPE D 160
- DAŽĎOVÁ KANALIZÁCIA PVC-U DN300
- SPLAŠKOVÁ KANALIZÁCIA PVC-U DN300
- PLYNOVOD PE 100 - SDR 11 - PE D 90
- ROZVOD VNN 22-3kVAKS/F12V 1x240mm² + HDPE 40
- ROZVOD NNN 3kVAKS/F12V 1x240mm² + HDPE 40
- ROZVOD VEREJNÉHO OSVETLENIA AIKKY-1 4x25mm²

LEGENDA ROZŠÍRENIA VEREJ. SIETÍ 2.etapa

- VODOVOD PE D 90
- ZAOBERANÁ DAŽĎOVÁ KANALIZÁCIA PP DN200
- SPLAŠKOVÁ KANALIZÁCIA PP DN200
- SPLAŠKOVÁ KANALIZÁCIA PP DN200
- ROZVOD NNN AIKKY-1 4x240mm²
- PRÍPOJKOVÁ HDPE40 V TRASE NNN ROZVODU
- ROZVOD VEREJNÉHO OSVETLENIA AIKKY-1 4x25mm²

LEGENDA NAVRHOVANÝCH PRÍPOJOVK

- VODOVODNÁ PRÍPOJKA PP D 32
- SPLAŠKOVÁ KANALIZÁCIA PP DN150
- ELEKTRICKÁ PRÍPOJKA - BYTOVÉ DOMY
- ELEKTRICKÁ PRÍPOJKA - NABÍJACIA STANICA PRE AUTÁ
- ELEKTRICKÁ PRÍPOJKA - PRE PREČERPÁVACIU STANICU
- DAŽĎOVÁ KANALIZÁCIA ZO STRIECH PVC-U DN150



LEGENDA ZNAČIEK

- DŠ ŠAČHTA DAŽĎOVEJ KANALIZÁCIE
- FŠ ŠAČHTA DAŽĎOVEJ KANALIZÁCIE - FILTRAČNÁ
- VB VSAKOVACIE BOXY DAŽĎOVEJ KANALIZÁCIE
- UV ULIČNÁ VPUŠŤ DAŽĎOVEJ KANALIZÁCIE
- ZŠ ŠAČHTA ZAOBERANEJ DAŽĎOVEJ KANALIZÁCIE
- ORL ODLÚČOVAC ROPNÝCH LÁTOK
- Š KANALIZAČNÁ SPLAŠKOVÁ ŠAČHTA
- RŠ REVÍZNIA ŠAČHTA KANALIZAČNEJ PRÍPOJKY
- VŠ VODOMERNÁ ŠAČHTA
- SR ROZPOJOVACIA IŠTICA SKRINIA
- RE REVÍZNIA ŠAČHTA KANALIZAČNEJ PRÍPOJKY
- VO STOŽIAR VEREJNÉHO OSVETLENIA
- IO STOŽIAR INTENZÍVNEHO OSVETLENIA PRIECHODU PRITE CHODOV

LEGENDA

- STAV KATASTRA OKN
- HRANICA INTRAVILÁNU
- ŽELEZNÍČNÁ TRAT'
- HRANICA OCHR. PÁSMO ŽELEZNÍČNEJ TRATE
- HRANICA ILETAPY VÝSTAVBY
- OS NAVRHOVANEJ VOZOVKY
- BYTOVÉ DOMY
- PARKOVACIE MIESTA
- PARKOVACIE MIESTA S NABÍJANÍM PRE EL. AUTÁ
- STOJSKO KONTEJNEROV NA ODPAD K BYTOVÝM DOMOM
- STROM
- DETSKÉ IHRSKO
- NAVRHOVANÉ CESTNÉ KOMUNIKÁCIE
- NAVRHOVANÉ CHODNÍKY
- NAVRHOVANÉ PLOCHY ZELENE

RIEŠENÉ ÚZEMIE:	19 507,58m ²	POČET PARKOVACÍCH STÁNÍ:	156
ZASTAVANÁ PLOCHA:	3 829,86m ²	Z toho:	
Bytové domy - 3 x 1276,62m ²		V podzemných priestoroch:	54
SPEVNEJ PLOCHY:	4 231,23m ²	Na teréne:	102
Cesty a odstavné plochy aut - 3 079,50m ²		Z toho 12 parkovacích stání pre osoby s obmedzenou schopnosťou pohybu (6 na teréne a 6 v podzemných priestoroch)	
Chodníky - 1151,93m ²			
ZELEŇ:	11 446,49m ²		
Koeficient zastavanosti:	0,20		
Koeficient zelene:	0,59		

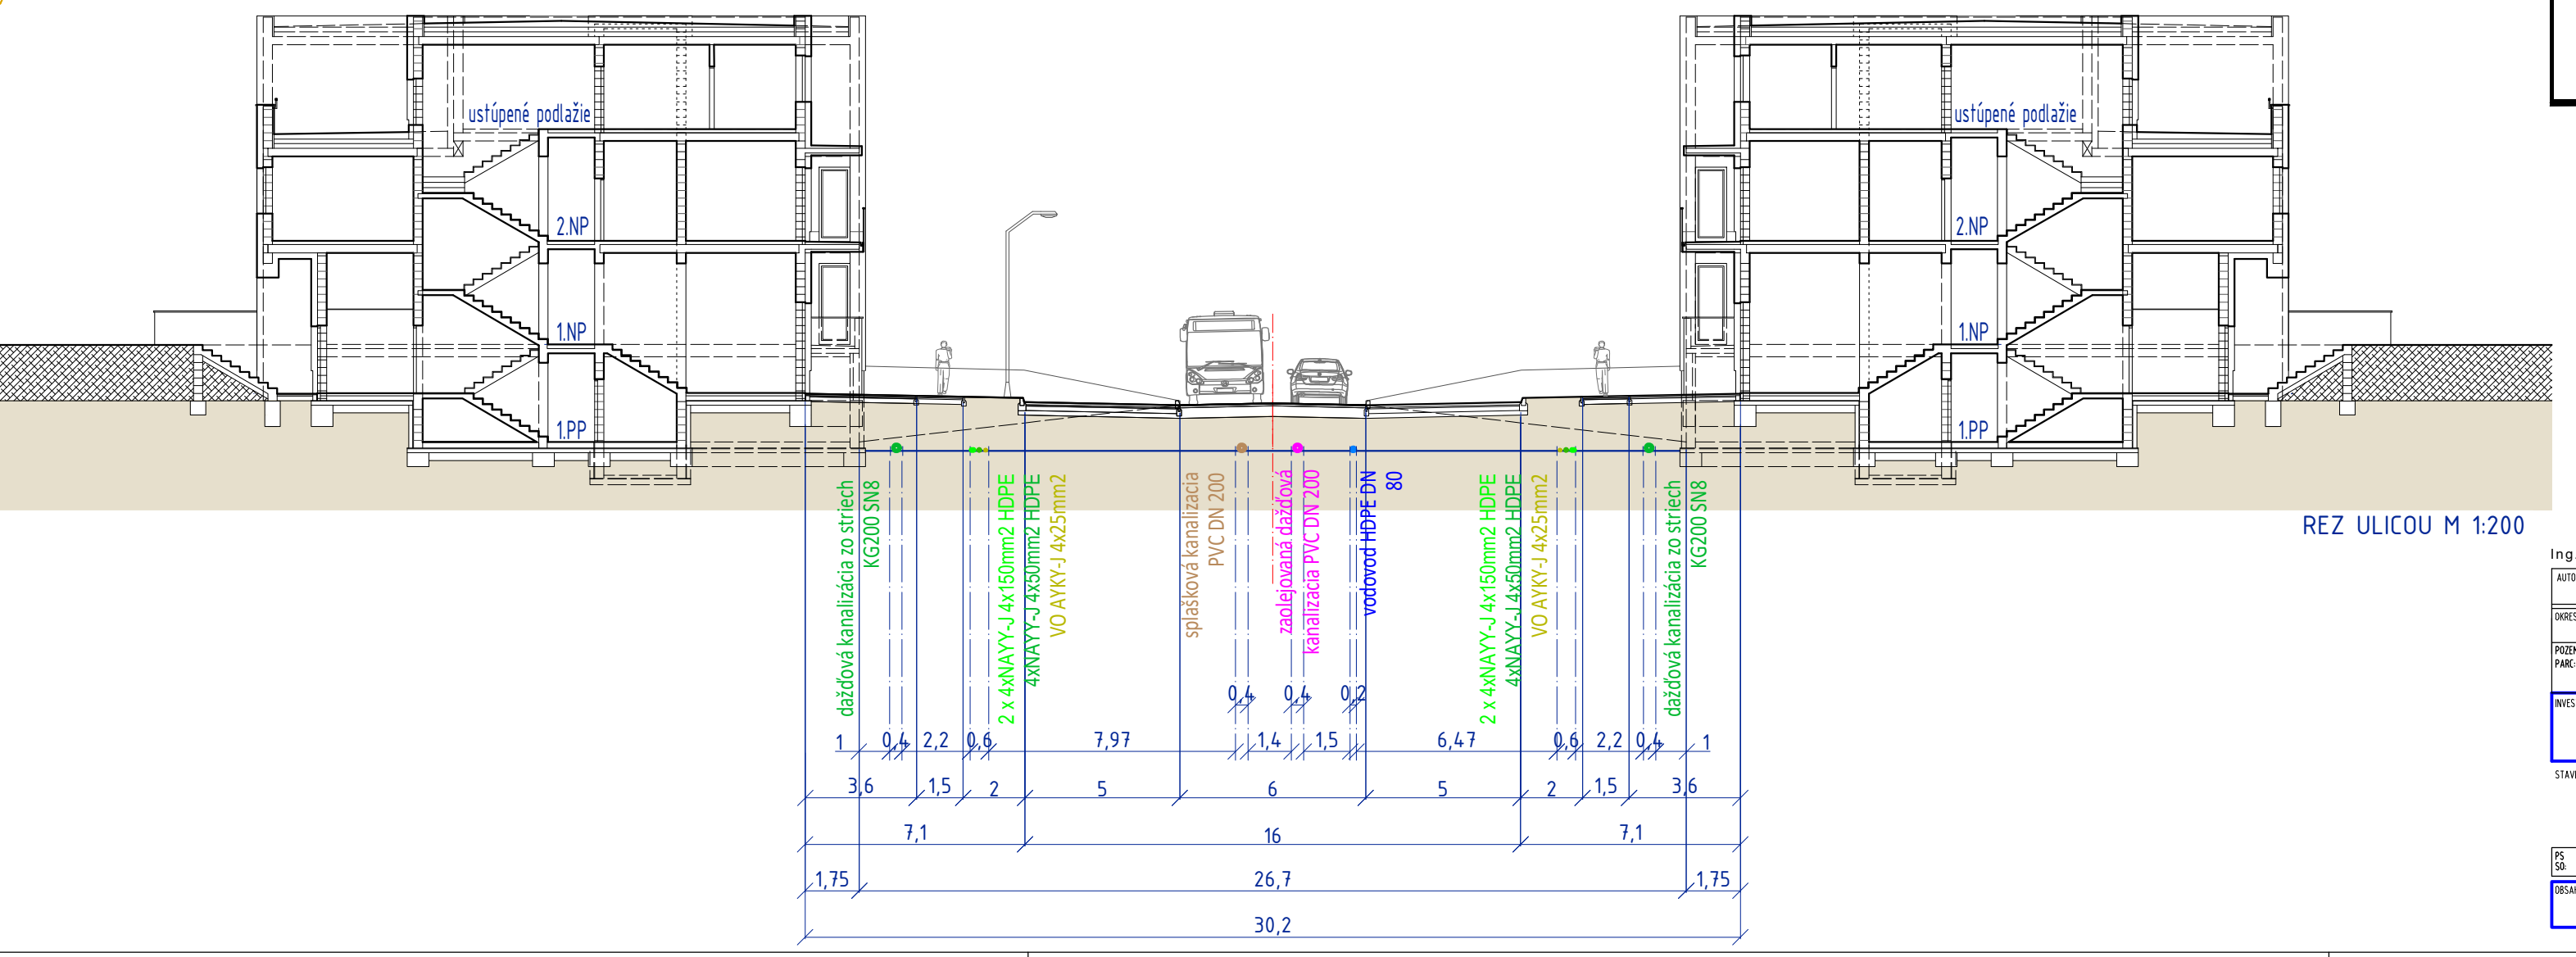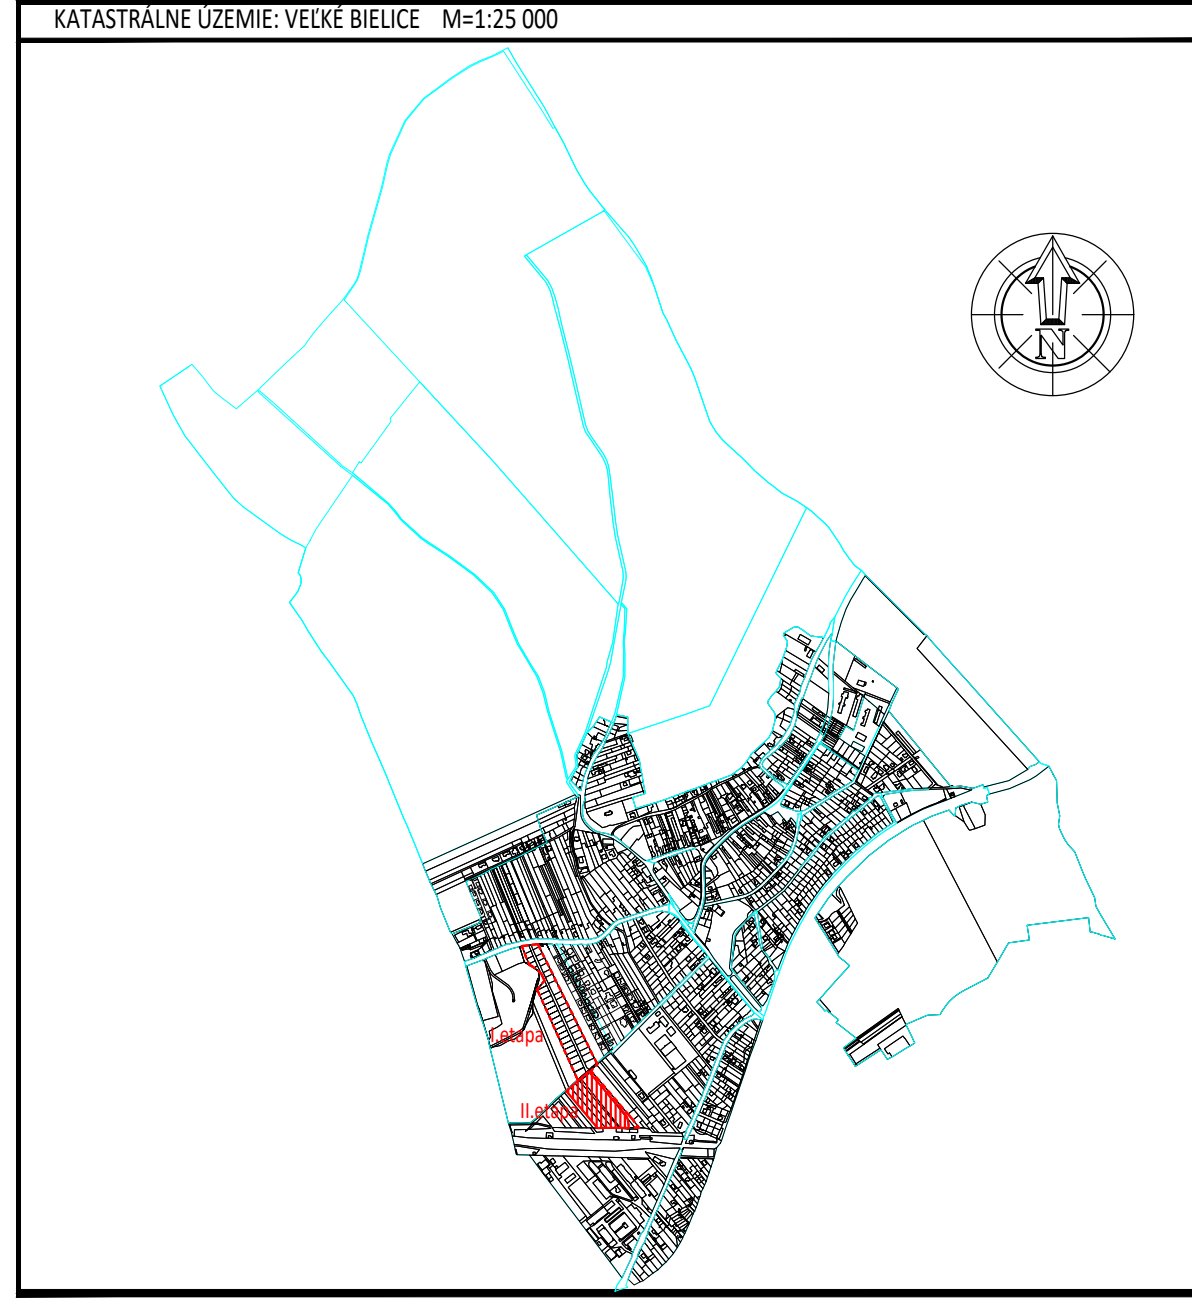

Ing. arch. Martina Medzirová, Sokolská 179/1, 958 01 Partizánske, mobil: +421 907 025847, e-mail: martina.medzirova@gmail.com	
ADRESA: Ing. arch. Martina Medzirová	PRÍJEM: Ing. arch. Martina Medzirová
OKS: Partizánske	PRÍJEM: Partizánske
PARC. REG. C: 1206/3, 1206/4, 1206/7, 1206/8, 1206/9, 1206/7	PARC. REG. E: 576/1, 577/1, 577/2
generation building SE, Moyzesova 471/1, 958 01 Partizánske	
predseda predstavenstva: Peter HURAJ	
BIELICKÁ OÁZA - II. etapa	
Bytové domy	
URBANIZMUS	12x44
Celková situácia stavby	1:400
02	