



ZMENY A DOPLNKY č.7 ÚPN SÍDELNÉHO ÚTVARU STROPKOV NÁVRH

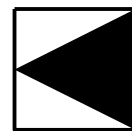

M 1 : 5 000

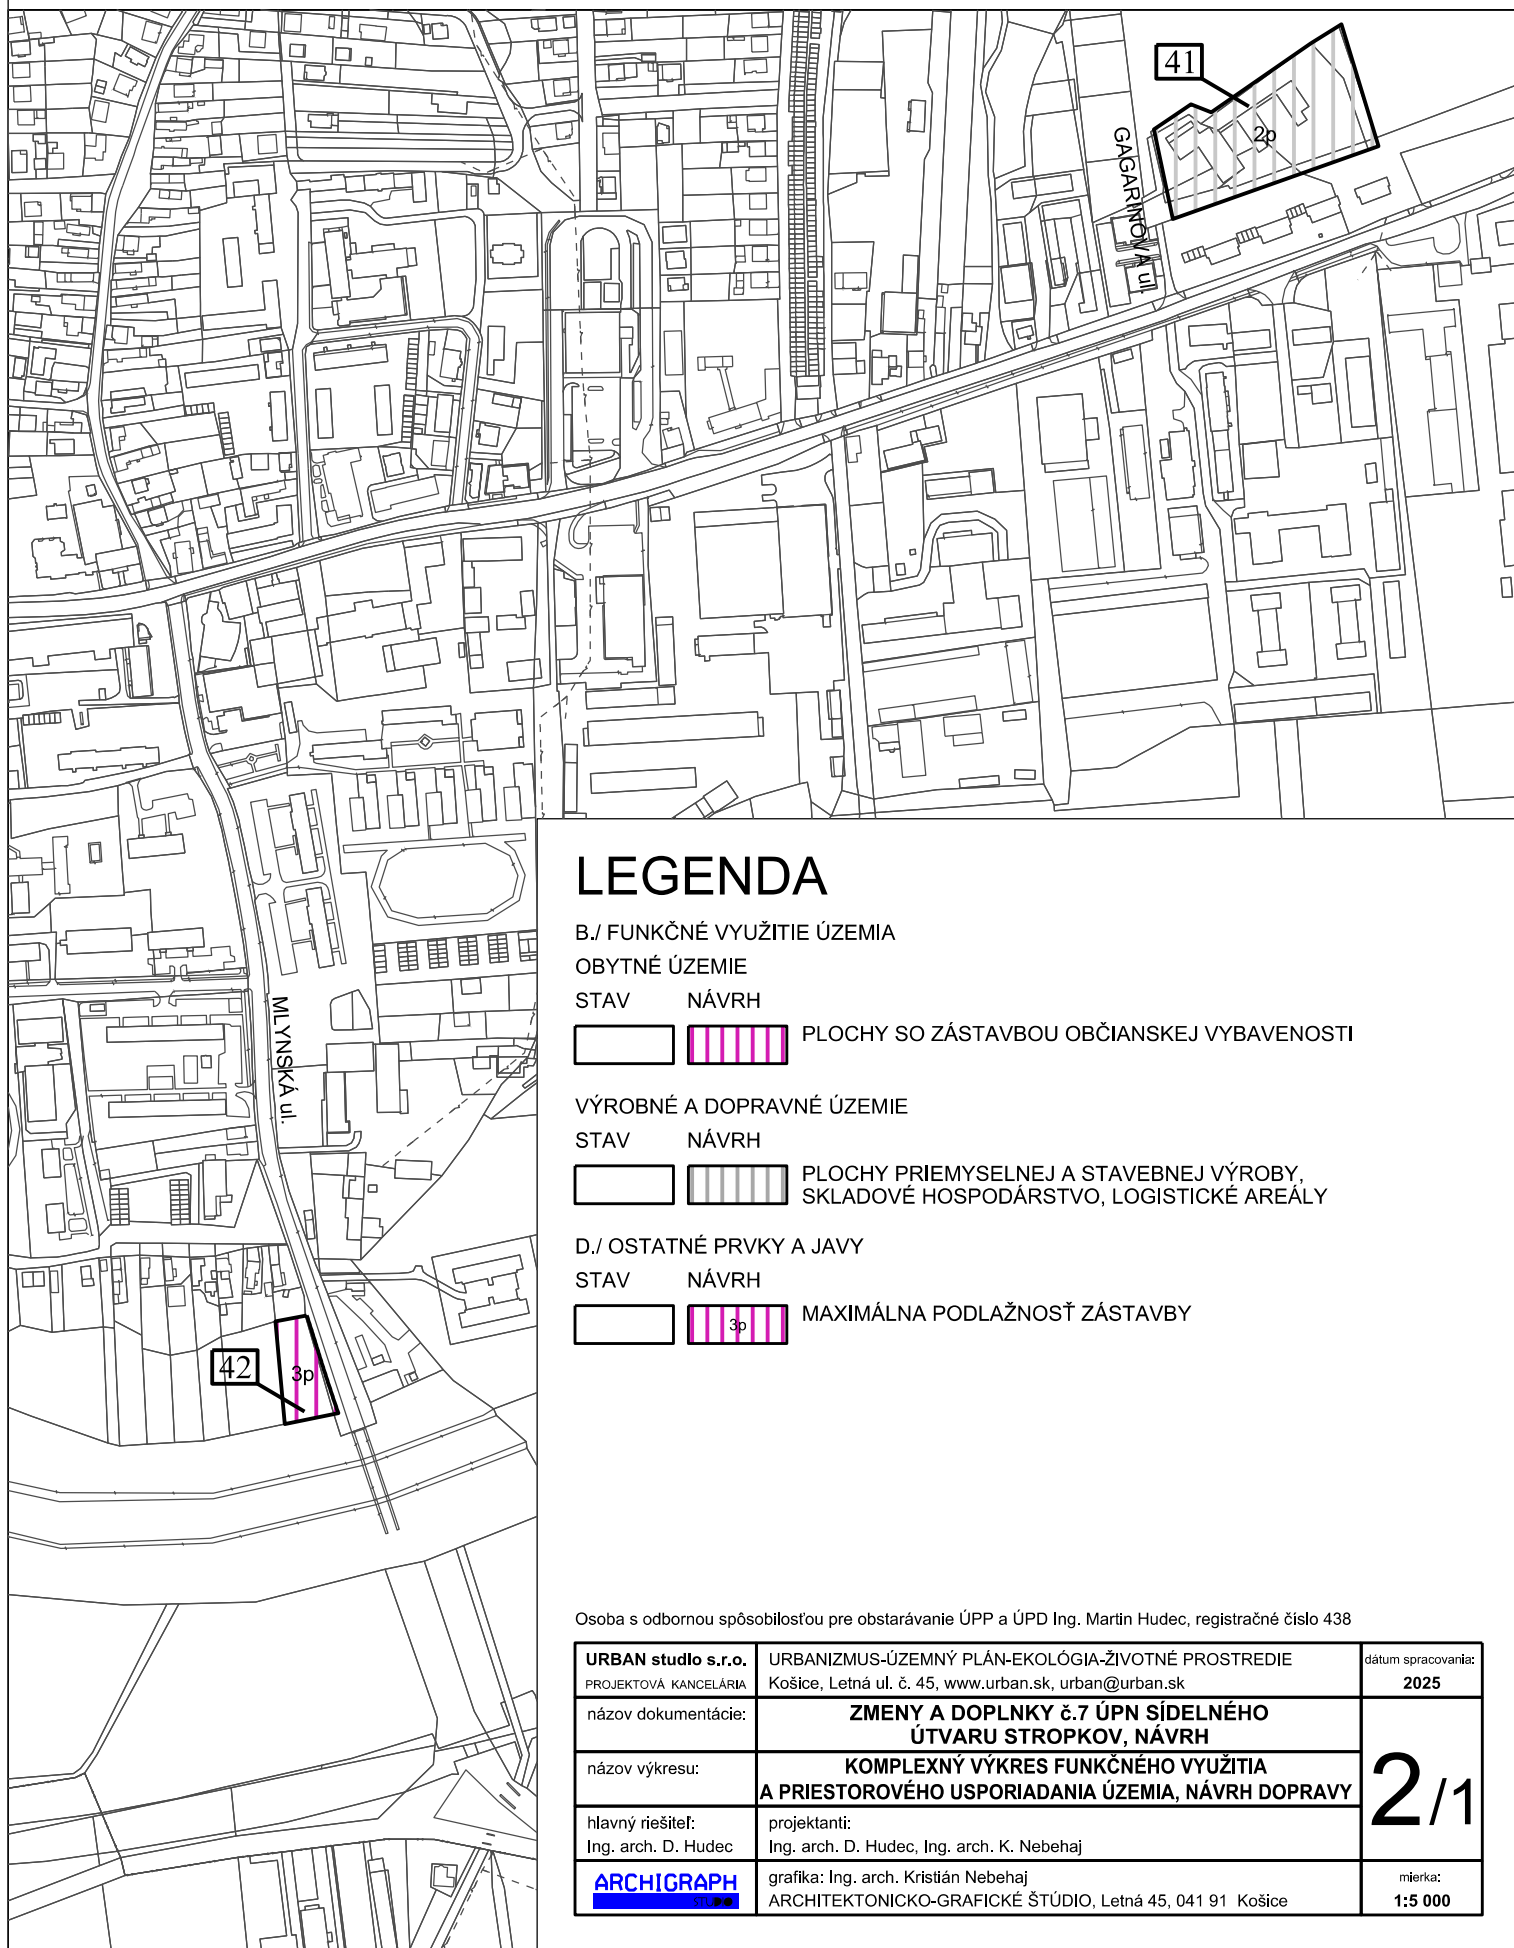


LEGENDA

B./ FUNKČNÉ VYUŽITIE ÚZEMIA

OBYTNÉ ÚZEMIE


STAV NÁVRH

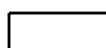

PLOCHY SO ZÁSTAVBOU OBČIANSKEJ VYBAVENOSTI

VÝROBNÉ A DOPRAVNÉ ÚZEMIE


STAV NÁVRH

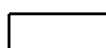

PLOCHY PRIEMYSELNEJ A STAVEBNEJ VÝROBY,
SKLADOVÉ HOSPODÁRSTVO, LOGISTICKÉ AREÁLY

D./ OSTATNÉ PRVKY A JAVY

STAV NÁVRH

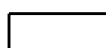

MAXIMÁLNA PODLAŽNOSŤ ZÁSTAVBY

Osoba s odbornou spôsobilosťou pre obstarávanie ÚPP a ÚPD Ing. Martin Hudec, registračné číslo 438

URBAN studio s.r.o. PROJEKTOVÁ KANCELÁRIA	URBANIZMUS-ÚZEMNÝ PLÁN-EKOLÓGIA-ŽIVOTNÉ PROSTREDIE Košice, Letná ul. č. 45, www.urban.sk, urban@urban.sk	dátum spracovania: 2025
názov dokumentácie:	ZMENY A DOPLNKY č.7 ÚPN SÍDELNÉHO ÚTVARU STROPKOV, NÁVRH	2/1
názov výkresu:	KOMPLEXNÝ VÝKRES FUNKČNÉHO VYUŽITIA A PRIESTOROVÉHO USPORIADANIA ÚZEMIA, NÁVRH DOPRAVY	
hlavný riešiteľ: Ing. arch. D. Hudec	projektanti: Ing. arch. D. Hudec, Ing. arch. K. Nebehaj	
ARCHIGRAPH STUDIO	grafika: Ing. arch. Kristián Nebehaj ARCHITEKTONICKO-GRAFICKÉ ŠTÚDIO, Letná 45, 041 91 Košice	mierka: 1:5 000