



ZMENY A DOPLNKY č.7 ÚPN SÍDELNÉHO ÚTVARU STROPKOV NÁVRH

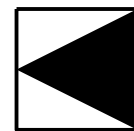

M 1 : 5 000

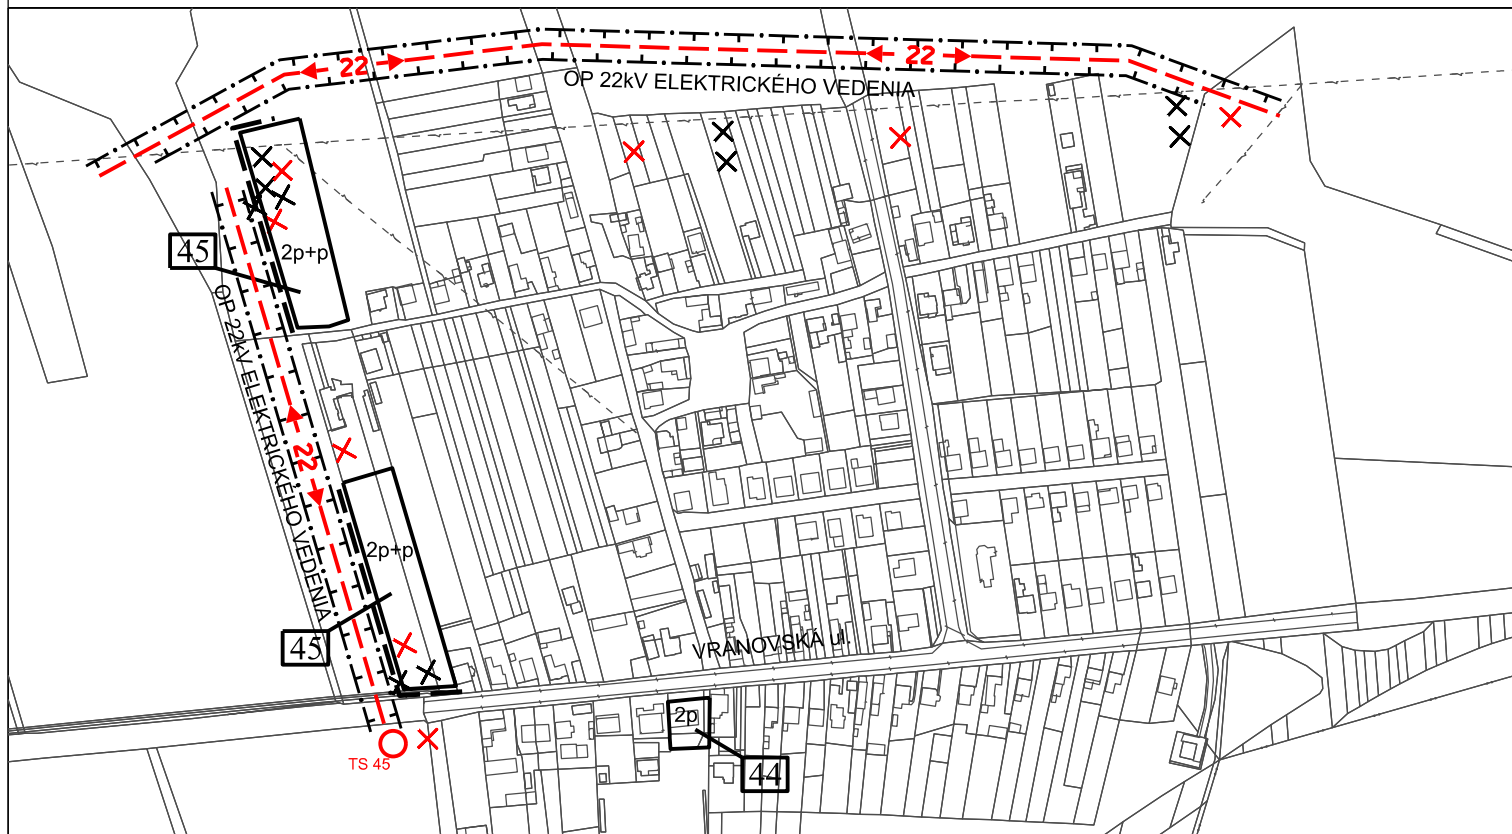

LEGENDA

STAV	NÁVRH	
		HRANICA ZASTAVANÉHO ÚZEMIA
		22 kV VONKAJŠIE ELEKTRICKÉ VEDENIA
		TRANSFORMAČNÉ STANICE (TS)
		ZRUŠENIE 22 kV VONKAJŠIEHO ELEKTRICKÉHO VEDENIA ZRUŠENIE NAVRHOVANEJ TRANSFORMAČNEJ STANICE
		ZRUŠENIE OCHRANNÉHO PÁSMA 22 kV VONKAJŠIEHO ELEKTRICKÉHO VEDENIA

Osoba s odbornou spôsobilosťou pre obstarávanie ÚPP a ÚPD Ing. Martin Hudec, registračné číslo 438

URBAN studio s.r.o. PROJEKTOVÁ KANCELÁRIA	URBANIZMUS-ÚZEMNÝ PLÁN-EKOLÓGIA-ŽIVOTNÉ PROSTREDIE Košice, Letná ul. č. 45, www.urban.sk, urban@urban.sk	dátum spracovania: 2025
názov dokumentácie:	ZMENY A DOPLNKY č.7 ÚPN SÍDELNÉHO ÚTVARU STROPKOV, NÁVRH	4/1
názov výkresu:	NÁVRH TECHNICKÉHO VYBAVENIA ZÁSOBOVANIE ELEKTRICKOU ENERGIU	
hlavný riešiteľ: Ing. arch. D. Hudec	projektanti: Ing. Drotárová	mierka: 1:5 000
ARCHIGRAPH STUDIO	grafika: Ing. arch. Kristián Nebehaj ARCHITEKTONICKO-GRAFICKÉ ŠTÚDIO, Letná 45, 041 91 Košice	