



ZMENY A DOPLNKY č.7 ÚPN SÍDELNÉHO ÚTVARU STROPKOV NÁVRH

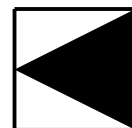


M 1 : 5 000

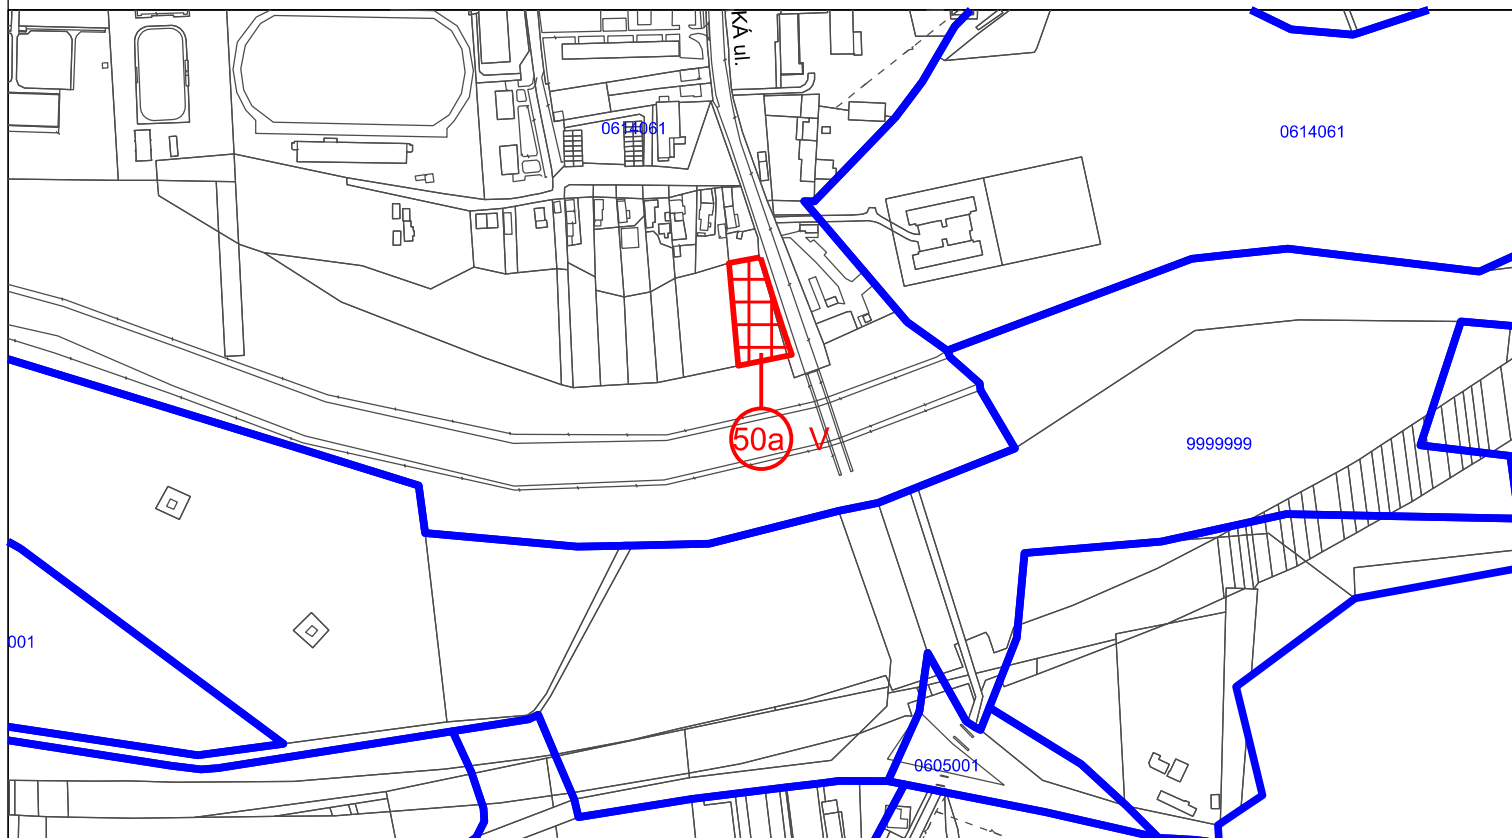



LEGENDA

A./ HRANICE, OCHRANNÉ PÁSMA



STAV NÁVRH

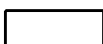


HRANICE BPEJ

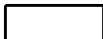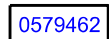


KÓD BPEJ

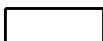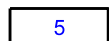

SKUPINA BPEJ

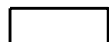

ZÁBEROVÉ LOKALITY, NA KTORÉ BOL UDELENÝ SÚHLAS V PLATNOM ÚPN-SÚ, NAVRHOVANÁ ZMENA FUNKČNÉHO VYUŽITIA ÚZEMIA

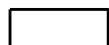

PORADOVÉ ČÍSLO LOKALITY

NAVRHOVANÉ FUNKČNÉ VYUŽITIE ÚZEMIA



OBČIANSKA VYBAVENOSŤ

Osoba s odbornou spôsobilosťou pre obstarávanie ÚPP a ÚPD Ing. Martin Hudec, registračné číslo 438

URBAN studio s.r.o. PROJEKTOVÁ KANCELÁRIA	URBANIZMUS-ÚZEMNÝ PLÁN-EKOLÓGIA-ŽIVOTNÉ PROSTREDIE Košice, Letná ul. č. 45, www.urban.sk, urban@urban.sk	dátum spracovania: 2025
názov dokumentácie:	ZMENY A DOPLNKY č.7 ÚPN SÍDELNÉHO ÚTVARU STROPKOV, NÁVRH	6/1
názov výkresu:	VYHODNOTENIE ZÁBERU PPF	
hlavný riešiteľ: Ing. arch. D. Hudec	projektanti: Ing. arch. D. Hudec, Ing. arch. K. Nebehaj	
ARCHIGRAPH STUDIO	grafika: Ing. arch. Kristián Nebehaj ARCHITEKTONICKO-GRAFICKÉ ŠTÚDIO, Letná 45, 041 91 Košice	mierka: 1:5 000