


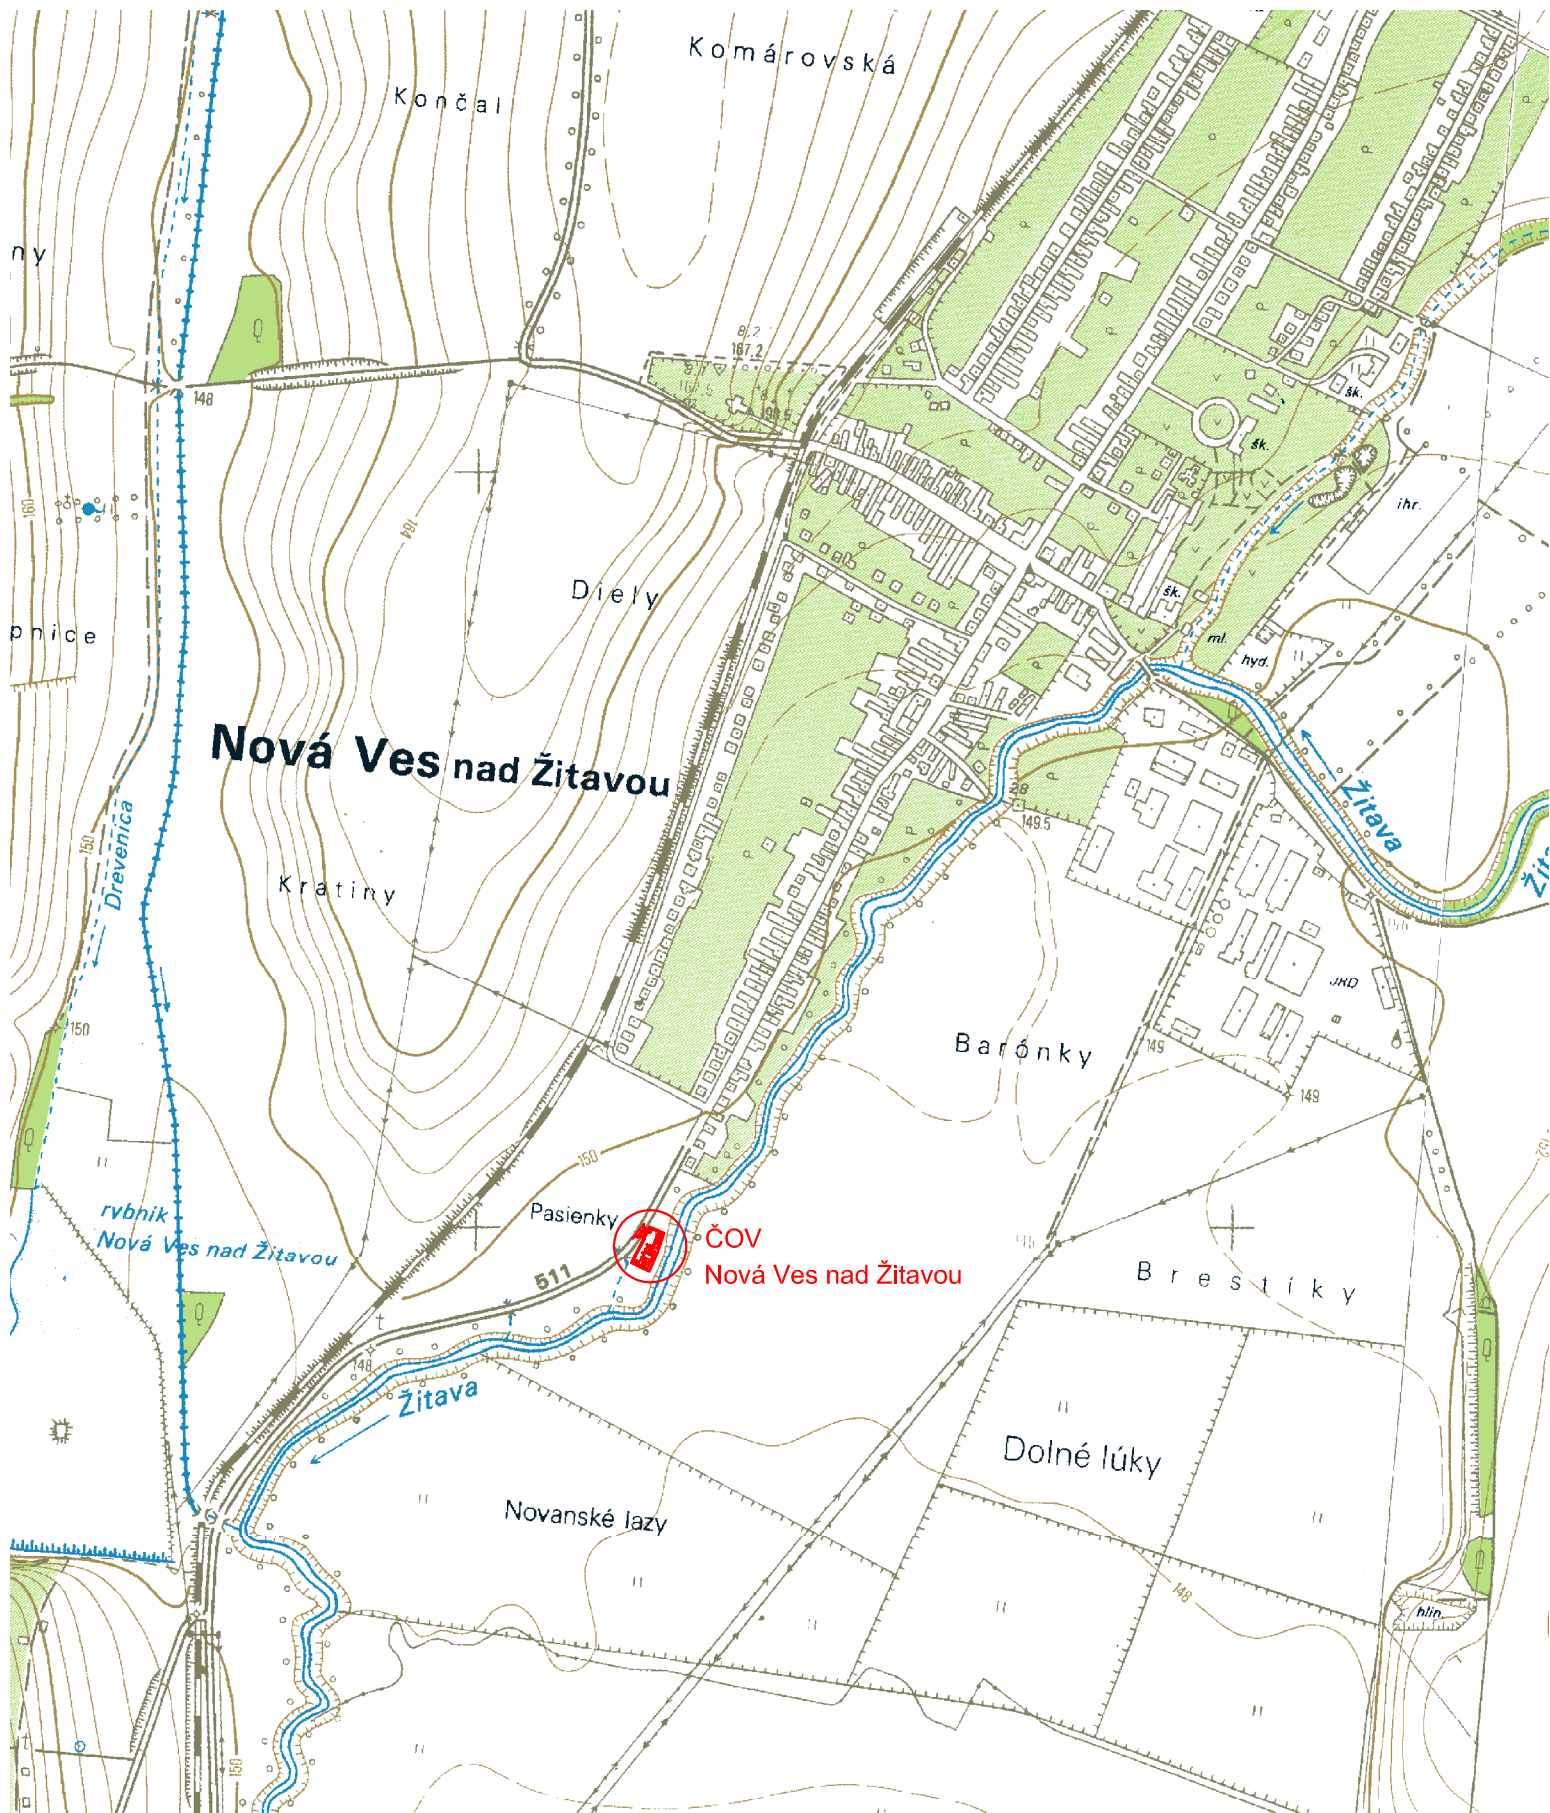

SÚRADNICOVÝ SYSTÉM : S-JTSK
VÝŠKOVÝ SYSTÉM : BpV

NÁZOV STAVBY:	ZÁMER PRE ZISŤOVACIE KONANIE	
	FORMÁT	1 x A4
	DÁTUM	8/2025
	MIERKA	1: 10000
OBSAH:	PREHLÁDNÁ SITUÁCIA	
	Č. PRÍLOHY	VI.1