


PÔDORYS


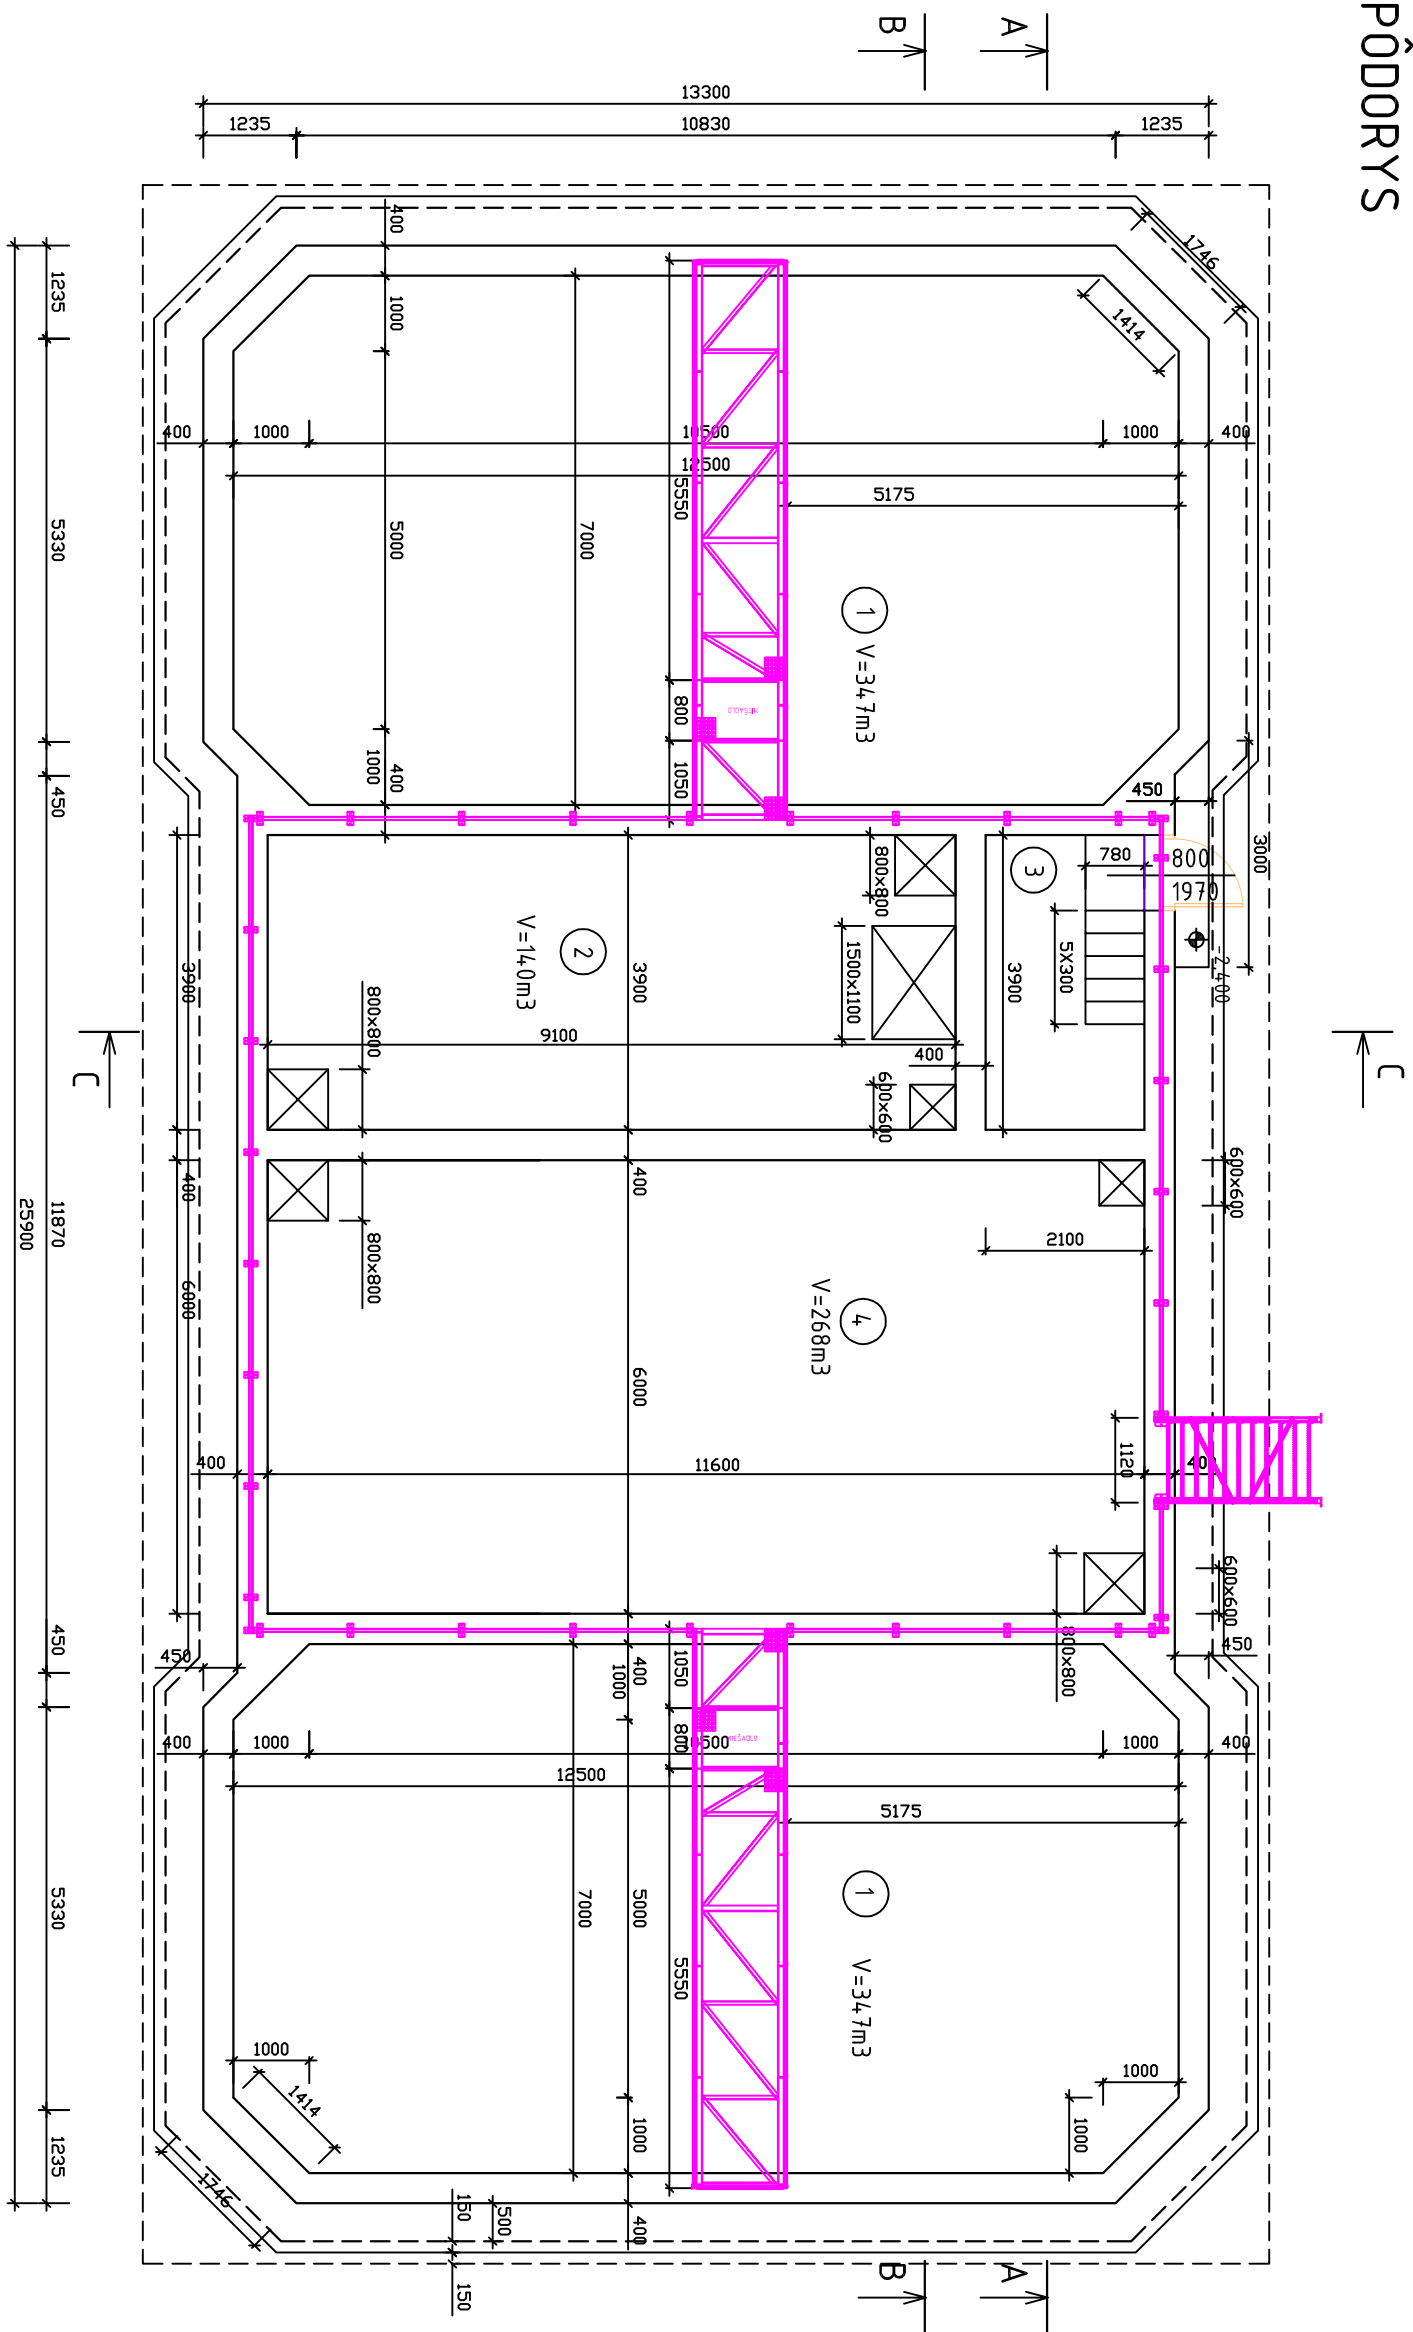


LEGENDA

1. Aktivačná nádrž
2. Akumulačná nádrž
3. Strojovňa kalojemu
4. Kalojem a stabilizácia kalu


— Zämočnícke výrobky

REZ A-A

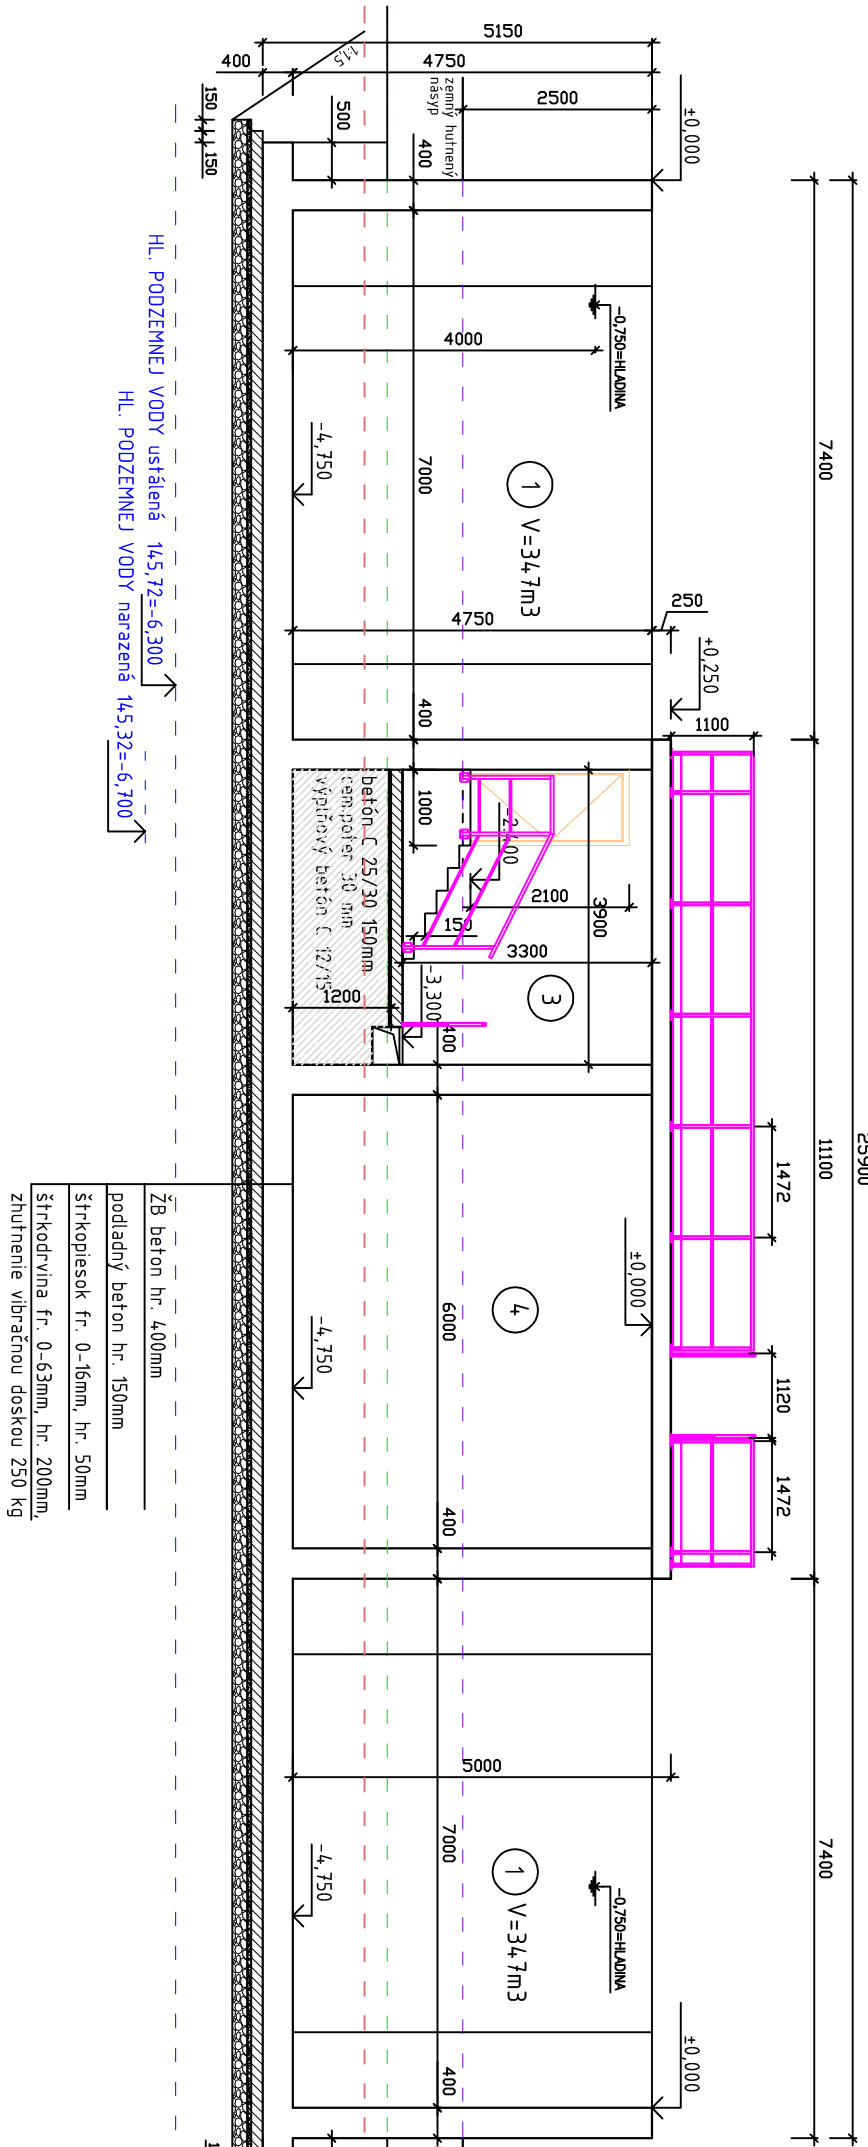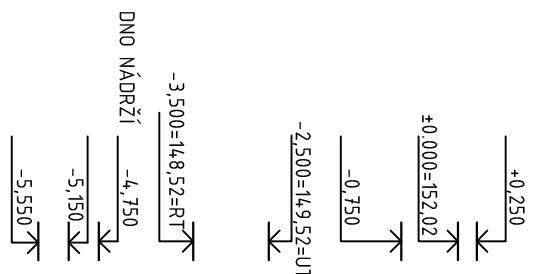

LEGENDA

- CL F6 - íl s nízkou plasticitou - pôdny horizont
- CL F6 - íl s nízkou plasticitou
- CL F6 - íl so strednou plasticitou
- SC S5 - piesok ílovitý so štrkom
- S-F S3 - piesok s prímiesou jemnozrnej zeminy so štrkom

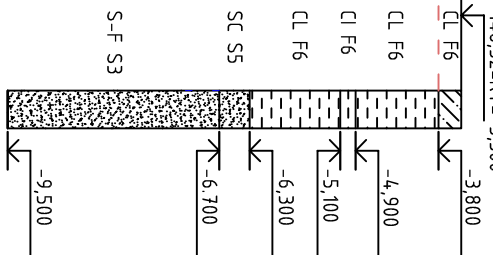

± 0,000 = 152,02 m.n.m. RT= 148,52 m.n.m.
UT= 149,52 m.n.m.

NAZOV STAVBY:		ZÁMER PRE ZISŤOVACIE KONANIE	
ČISTARENĽ ODPADOVÝCH VÔD		FORMÁT	4 x A4
NOVÁ VES NAD ŽITAVOU		DÁTUM	8/2025
OBJEKT: SO 01 ZDRUŽENÝ OBJEKT BIOLOGICKÉHO ČISTENIA		MIERKA	1:100
OBSAH: PÔDORYS A REZ A-A		Č. VÝKRESU	VI.3