



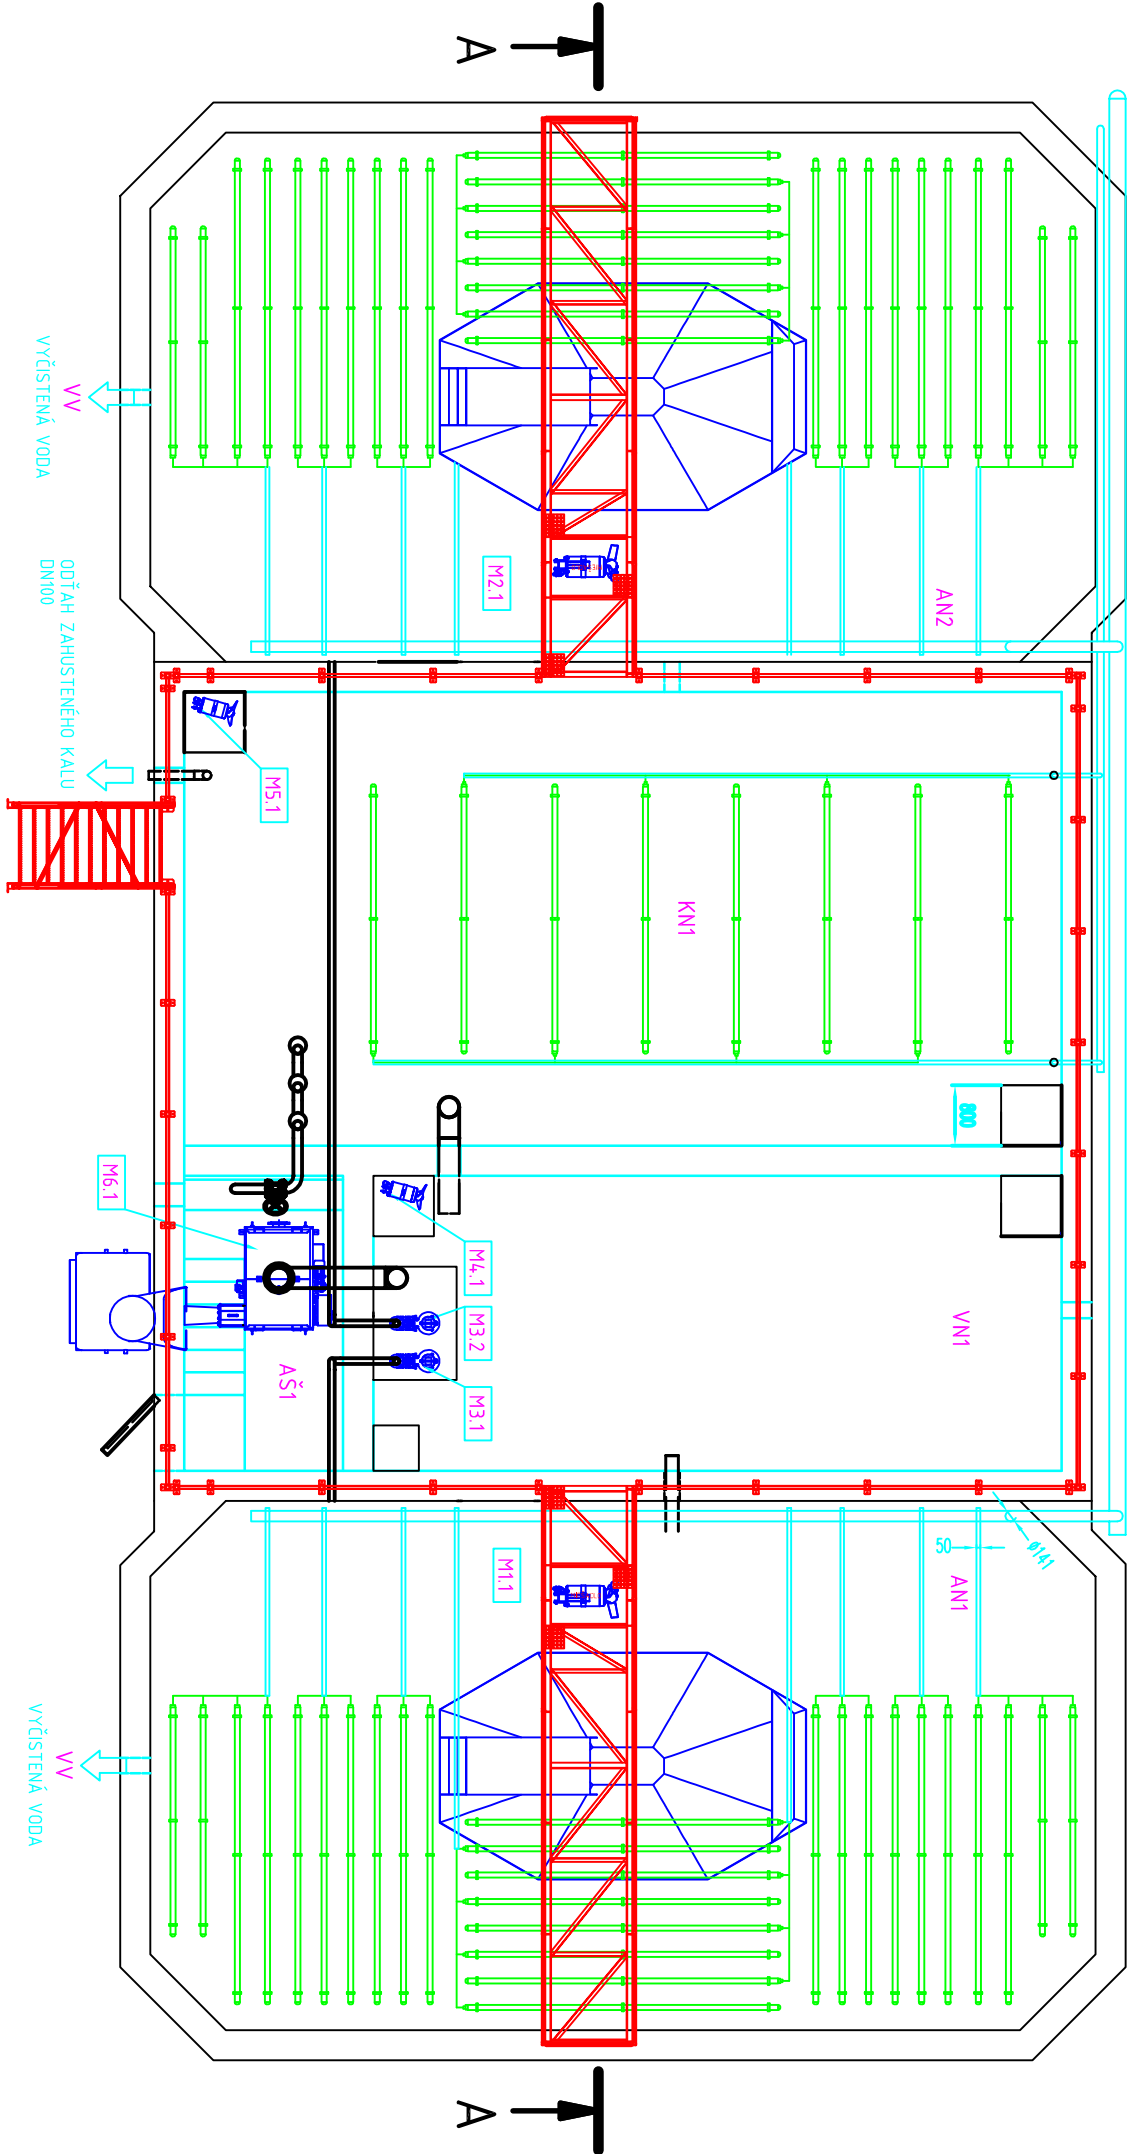

- LEGENDA:
- AN1, AN2 - AKTIVAČNÁ NÁDRŽ
 - DN1, DN2 - DOSADZOVACIA NÁDRŽ
 - VN1 - AKUMULAČNÁ NÁDRŽ
 - KN1 - KALOJEM
 - AŠ1 - ARMATÚRNA ŠACHTA
 - M1.1, M2.1 - MIEŠADLO
 - M3.1, M3.2 - ČERPADLO SUROVEJ VODY
 - M4.1 - MIEŠADLO SUROVEJ VODY
 - M5.1 - MIEŠADLO KALOJEMU
 - M6.1 - AUTOMATICKÉ HRABICE S LISOM

OBJEKT	NÁZOV
PS 01	MECHANICKÉ PREDČISTENIE
PS 01.1	ZŮMPOVÉ VODY ČS ZŮMPOVÝCH VÔD
PS 01.2	HRABICOVÁ ŠACHTA Ž.V.: AŠ ZŮMPOVÝCH VÔD
PS 01.3	AUTOMATICKÉ HRABICE S LISOM
PS 02	AKUMULAČNÁ NÁDRŽ
PS 02	BIOLOGICKÉ ČISTENIE
PS 02.1	AKTIVAČNÁ NÁDRŽ
PS 02.2	DOSADZOVACIA NÁDRŽ
PS 02.3	DÚCHAREN
PS 03	TERCIAĽNE DOČISTENIE
PS 03.1	MIKROSIŤOVÝ FILTER
PS 04	KALOVÉ HOSPODÁRSTVO
PS 05	PREVÁDZKOVÝ ROZVOD SILNOPRUDU
PS 06	MERANIE A REGULÁCIA

A-A (1 : 100)

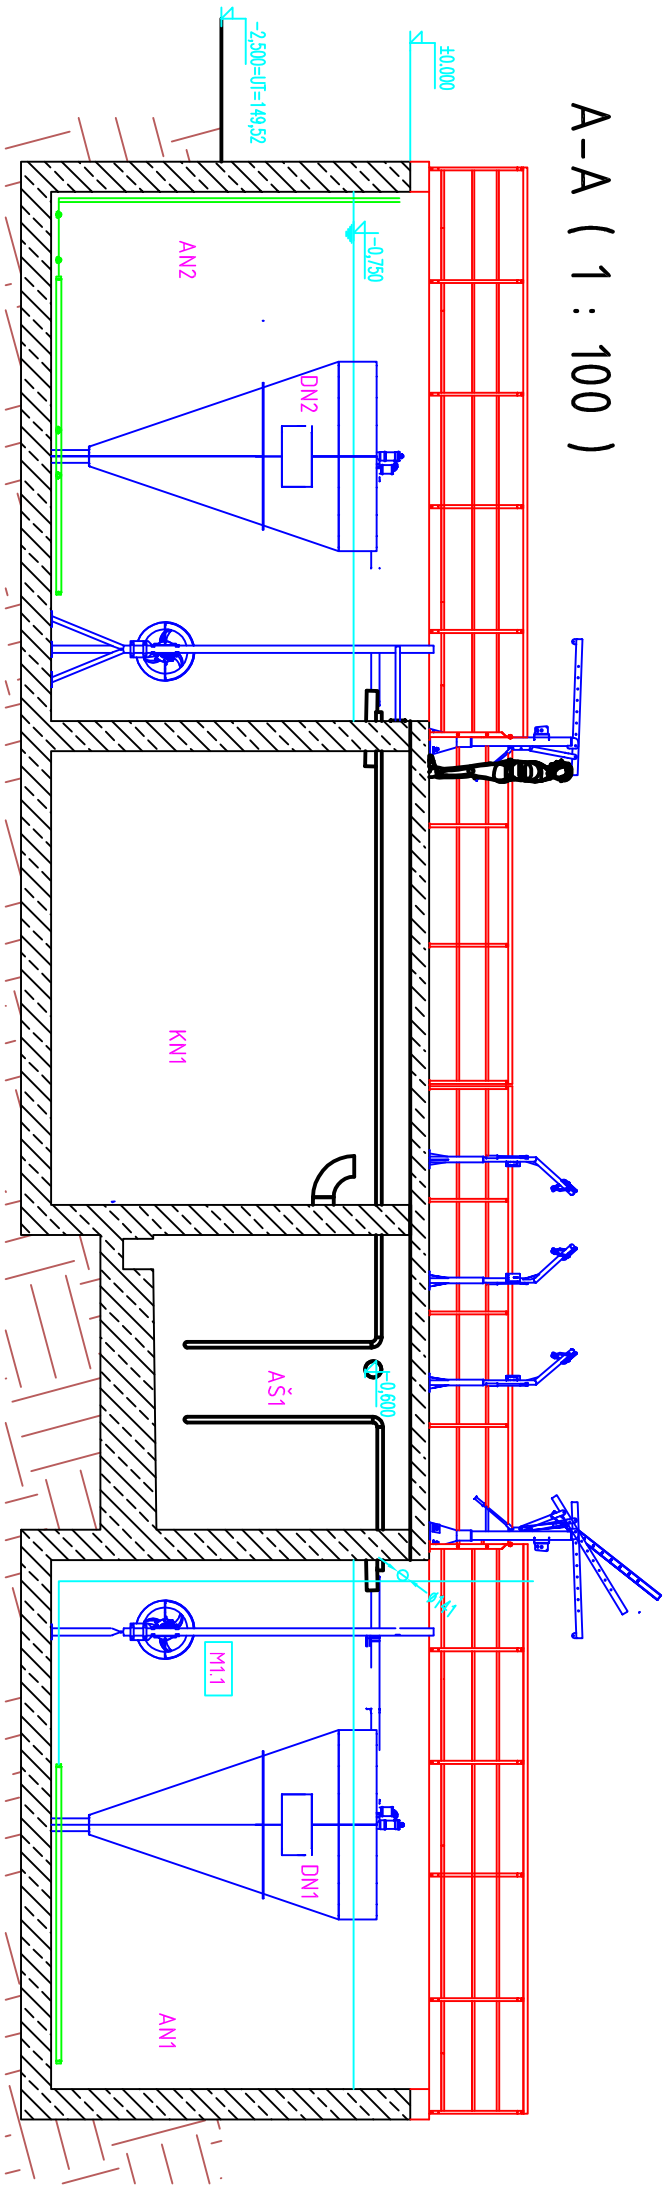

NÁZOV STAVBY:

ČISTIARENŤ ODPADOVÝCH VÔD NOVÁ VES NAD ŽITAVOU

OBSAH:

TECHNOLÓGIA - PÔDORYS A REZ

ZÁMER PRE ZISŤOVACIE KONANIE

FORMÁT

2 x A4

DÁTUM

8/2025

MIERKA

1:100

Č. VÝKRESU

VI.4