


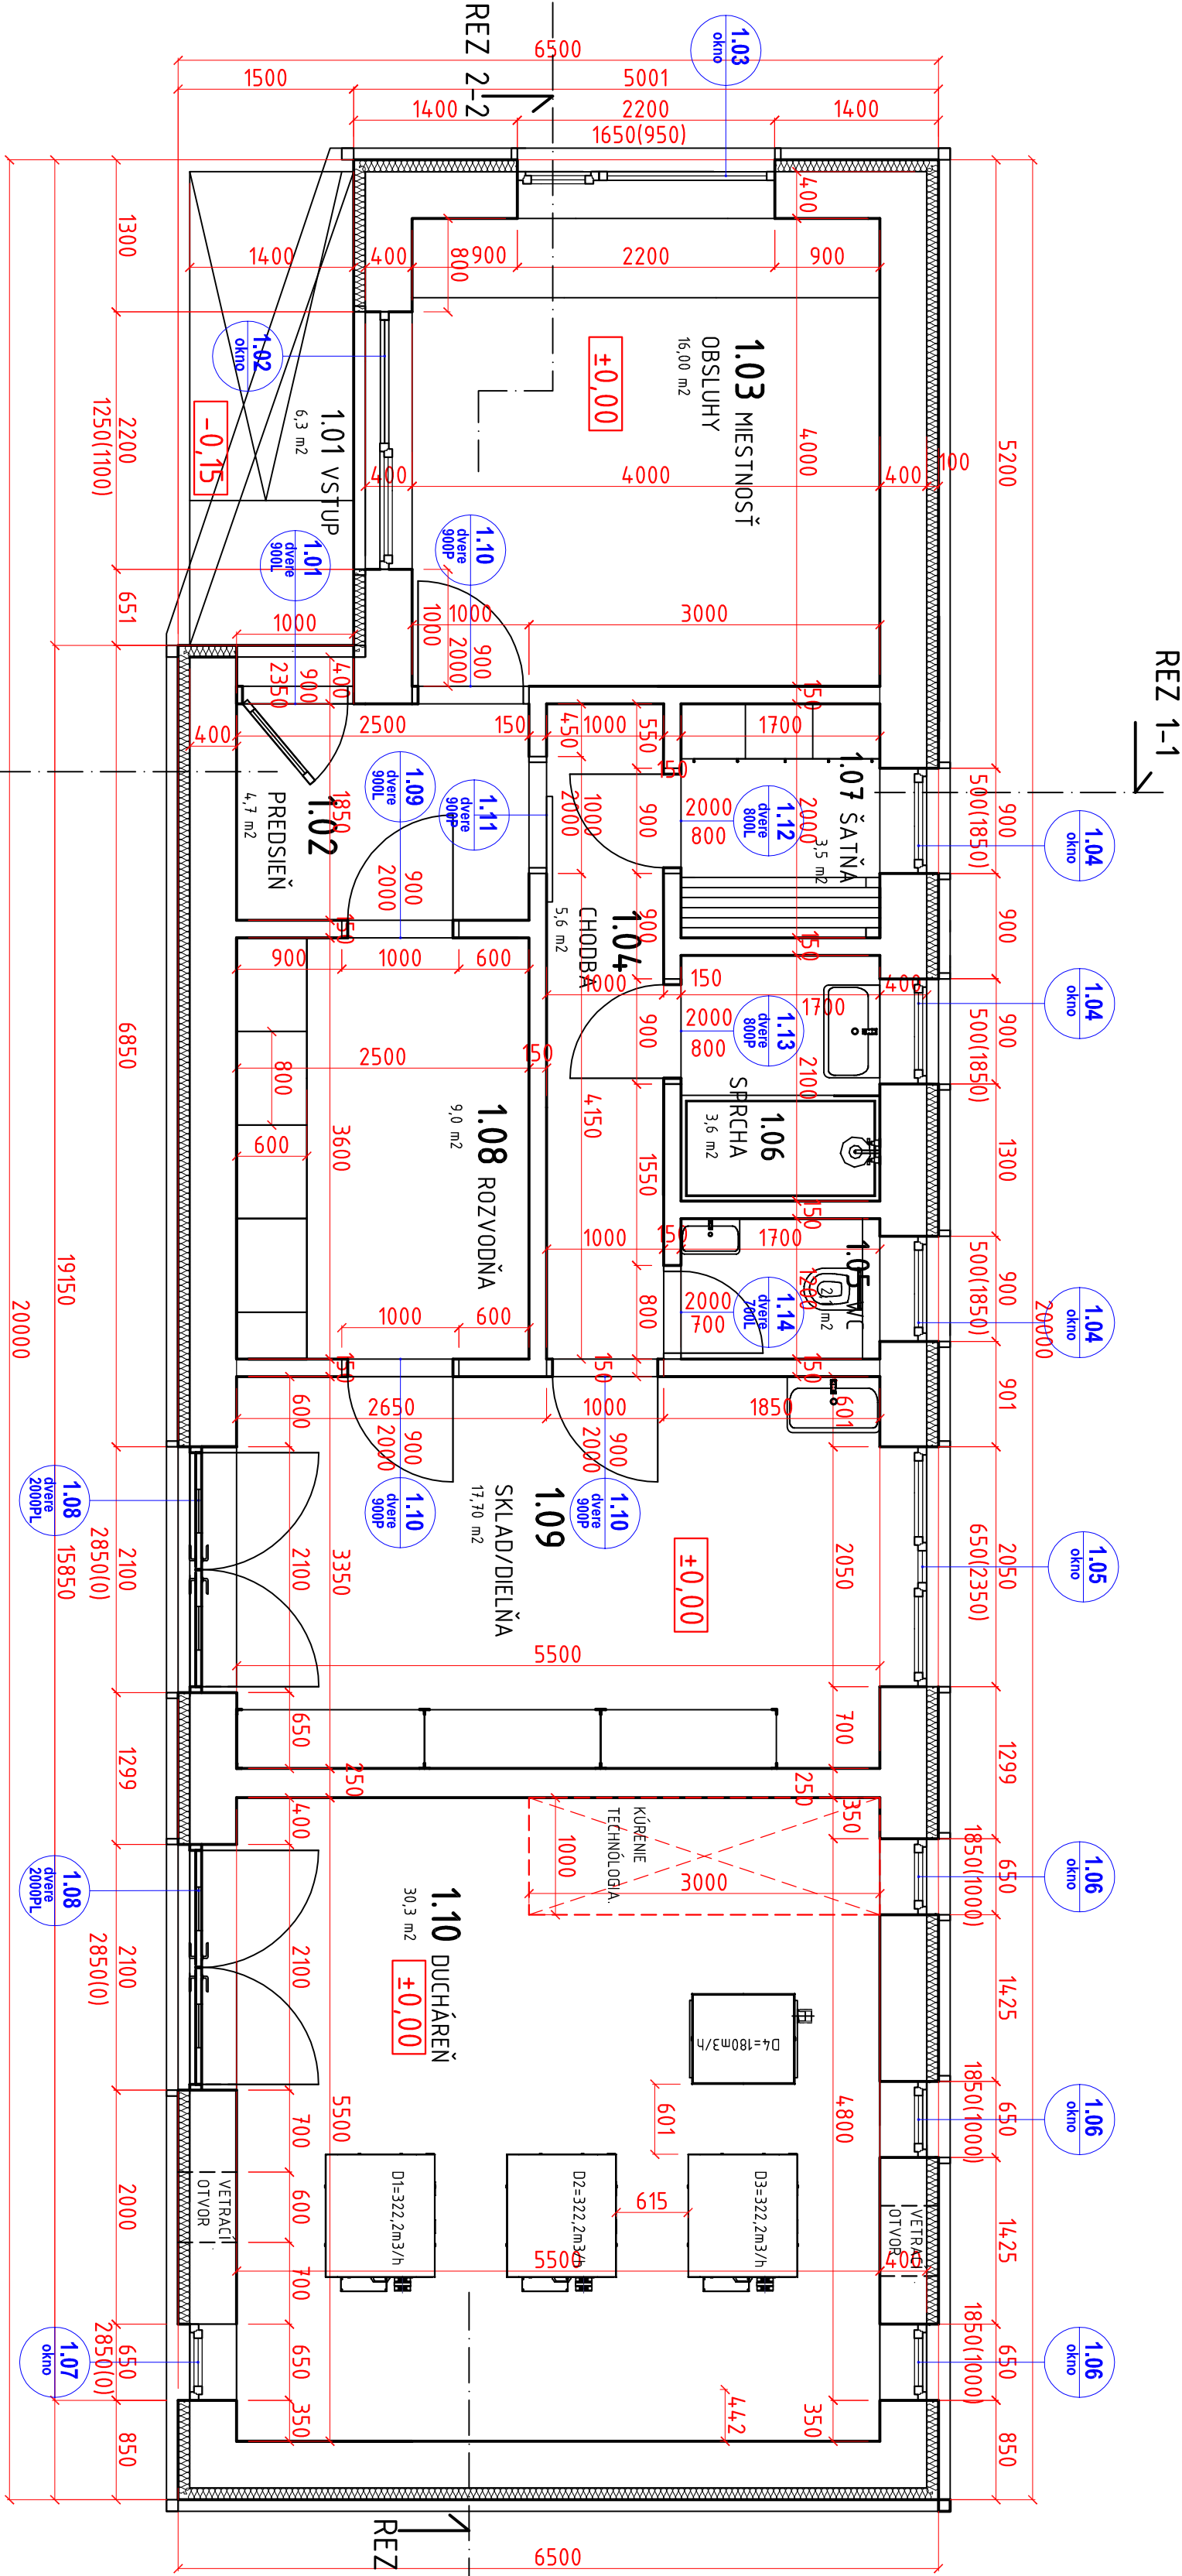


ČOV NOVÁ VES nad ŽITAVOU

OBJEKT SO 02 - PREVÁDZKOVÁ BUDOVA

PARCELY: 4 x 558 m ²					
ZASTAVANÁ PLOCHA: 136,0 m ²					
ÚŽITKOVÁ PLOCHA: 107,7 m ²					
priestor	plocha	typ	podlaha	steny	strop
1.01 VSTUP	6,3 m ²	P3	BETÓNOVÁ DIAŽBA lepená na podkl.bet.	VÁPENNÁ OMIETKA na tehlovom múrve	
1.02 PREDISIEŇ	4,7 m ²	P1	KERAMICKÁ DIAŽBA lepená na podkl.bet.	VÁPENNÁ OMIETKA na tehlovom múrve	OMIETKA na preťah. STROPE
1.03 MIESTNOSŤ OBSLUHY	16,0 m ²	P1	KERAMICKÁ DIAŽBA lepená na podkl.bet.	VÁPENNÁ OMIETKA na tehlovom múrve	OMIETKA na preťah. STROPE
1.04 CHODBA	5,6 m ²	P2	KERAMICKÁ DIAŽBA lepená na podkl.bet.	VÁPENNÁ OMIETKA na tehlovom múrve	OMIETKA na preťah. STROPE
1.05 WC	2,1 m ²	P2	KERAMICKÁ DIAŽBA lepená na podkl.bet.	VÁPENNÁ OMIETKA na tehlovom múrve	OMIETKA na preťah. STROPE
1.06 KÚPEĽNÁ/SPRCHA	3,6 m ²	P1	KERAMICKÁ DIAŽBA lepená na podkl.bet.	VÁPENNÁ OMIETKA na tehlovom múrve	OMIETKA na preťah. STROPE
1.07 ŠATŇA	3,5 m ²	P1	KERAMICKÁ DIAŽBA lepená na podkl.bet.	VÁPENNÁ OMIETKA na tehlovom múrve	OMIETKA na preťah. STROPE
1.08 ROZVODNÁ	9,0 m ²	P2	EPOXID. PODLAHA na betón. podklade	VÁPENNÁ OMIETKA na tehlovom múrve	OMIETKA na preťah. STROPE
1.09 SKLAD/DIELŇA	17,7 m ²	P2	EPOXID. PODLAHA na betón. podklade	VÁPENNÁ OMIETKA na tehlovom múrve	POHLADOVÝ ŽB.STROP
1.10 DUCHÁREŇ	30,3 m ²	P2	EPOXID. PODLAHA na betón. podklade	VÁPENNÁ OMIETKA na tehlovom múrve	POHLADOVÝ ŽB.STROP

OKNÁ a DVERE /europrofil 88, izolačné trojsklo, špecifikácia vo výkaze okien a dverí/

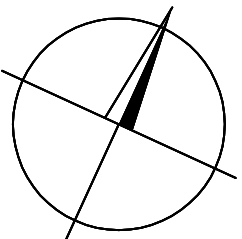

PÔDORYS M 1:50

SO.02 PREVÁDZKOVÁ BUDOVA

±0,000 = 149,75 m.n.m. UT = 149,60 m.n.m. RT = 148,30 m.n.m.

STAVBA:	ČISTARENĽ ODPADOVÝCH VÔD			ZÁMER PRE ZISŤOVACIE KONANIE	
	- NOVÁ VES nad ŽITAVOU			FORMÁT	3 X A4
				DÁTUM	8/2025
OBJEKT:	SO 02 -PREVÁDZKOVÁ BUDOVA			MIERKA	1:50
VÝKRES:	PÔDORYS			č. výkresu:	VI.6.1