



POHĽAD 1 - ZÁPADNÝ

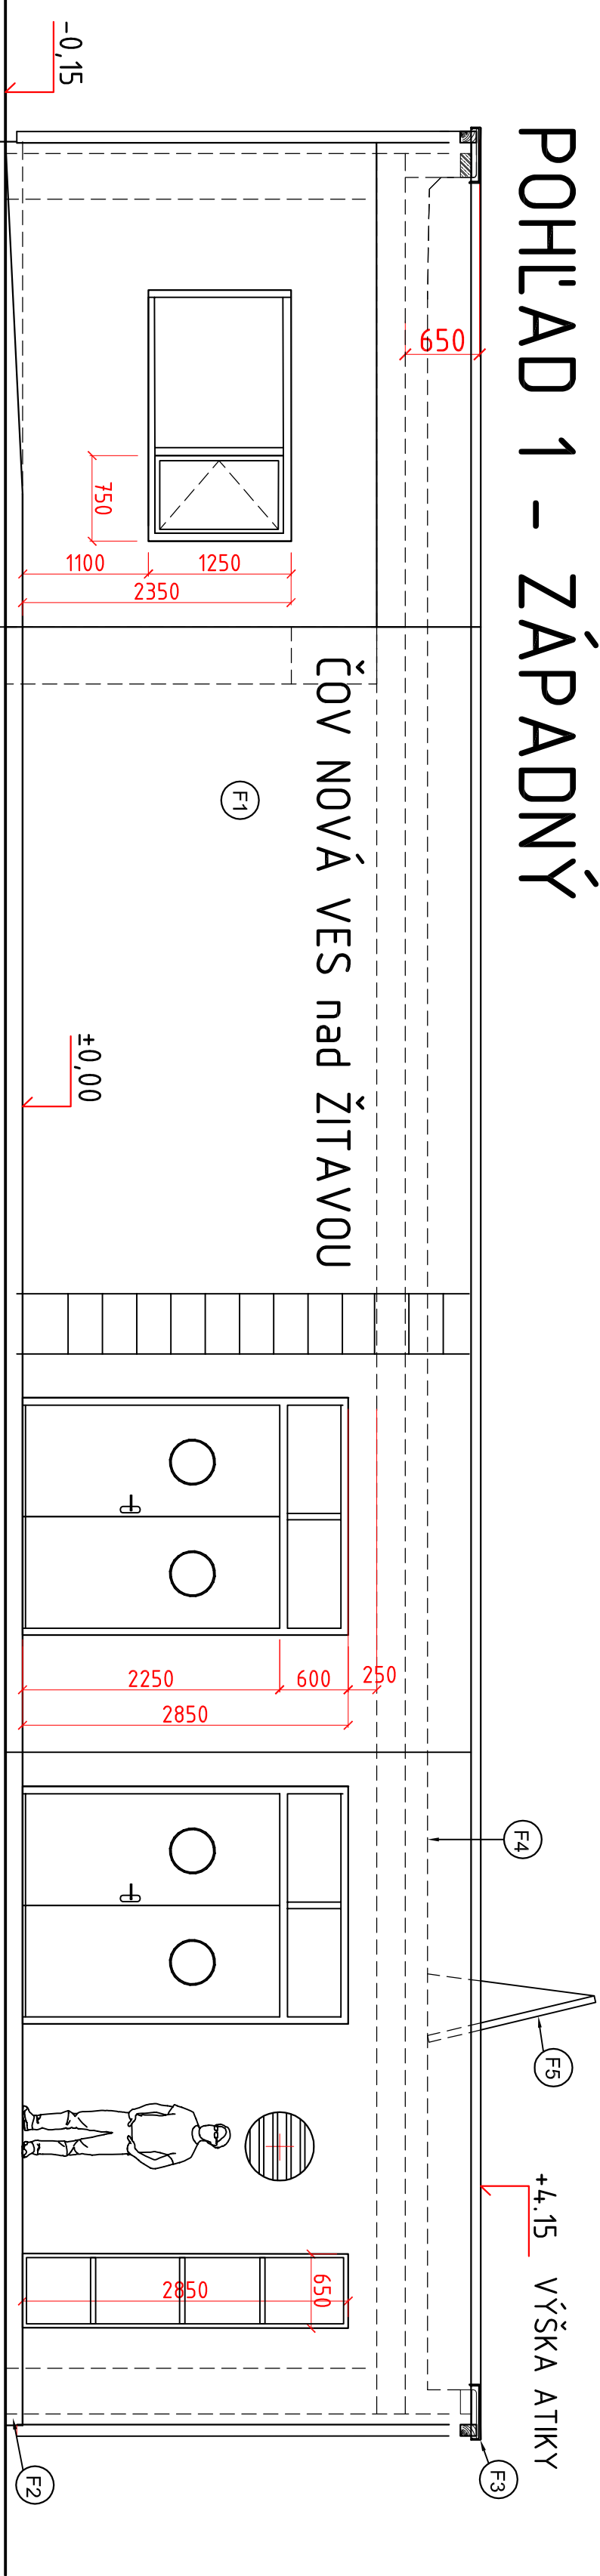

LEGENDA:

- (F1) OMIETANÁ FASÁDA-HĽADKÁ OMIETKA
1.1_exteriér: certifikovaný systém ometiek vhodný na difúzne konštrukcie hr.10mm,
1.2_kontaktný zaťažovací systém K2S hr.120mm vhodný na difúzne konštrukcie
/fasádne izolačné dosky z minerálnych vlákien np. ROCKWOOL, ISOVER, NOBASIL... /
- (F2) POHLADOVÝ BETÓN /hladká úprava/
OPLECHOVANIE ATIKY / pásy s pozinkov. plechu so stojatou drážkou /
- (F3) VEGETAČNÁ STRECHA EXTENZÍVNA /z rozličných druhov rozchodníka na substráte 80-100mm /
- (F4) FOTOVOLTAICKÉ PANEĽY /konštrukcia na fasádu plus na plochu strechu /
- (F5) PRVKY EKOLOGICKEJ ARCHITEKTÚRY
/vriecne bloky pre viaceré druhy, hmyzí hotel pre opelenosť /
- (F6)

POHĽAD 2 - VÝCHODNÝ

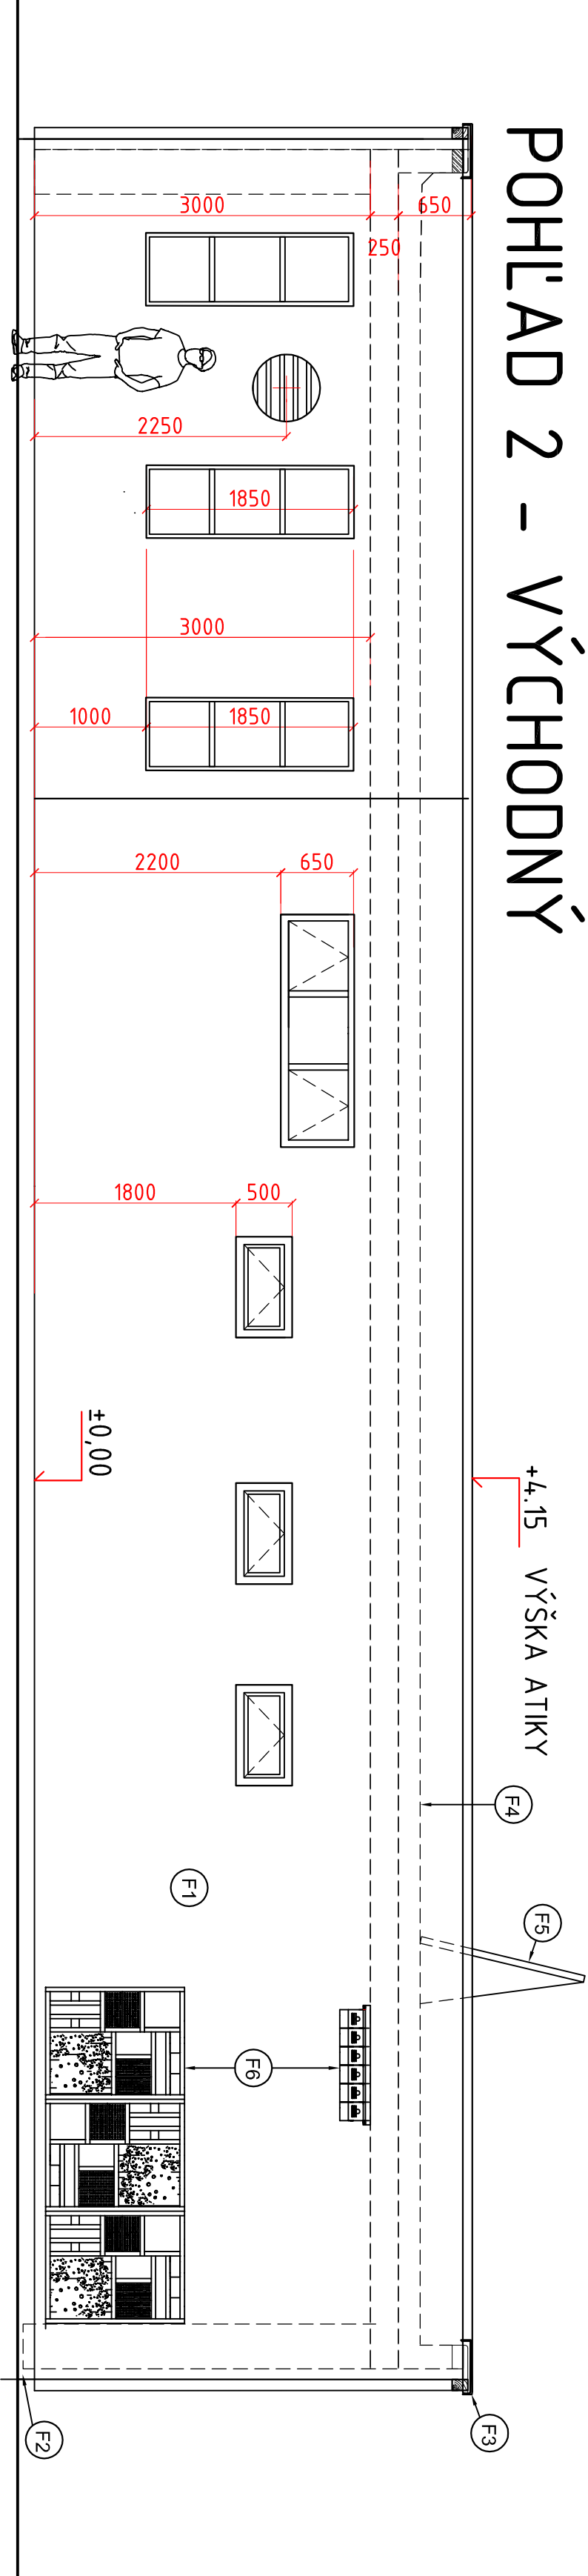

TERÉN, STAVEBNÁ NULA PREVÁDZKOVEJ BUDOVY

±0,000 = 149,75 m.n.m.	RT = 148,30 m.n.m.
	UT = 149,60 m.n.m.

STAVBA: ČISTIAREŇ ODPADOVÝCH VÔD	ZÁMER PRE ZISŤOVACIE KONANIE
- NOVÁ VES nad ŽITAVOU	FORMÁT 3 X A4
OBJEKT: SO 02-PREVÁDZKOVÁ BUDOVA	DAŤUM 8/2025
VÝKRES: POHĽAD ZÁPADNÝ A VÝCHODNÝ	MIERKA 1:50
	Č. VÝKRESU: VI.6.2