



REZ A-A

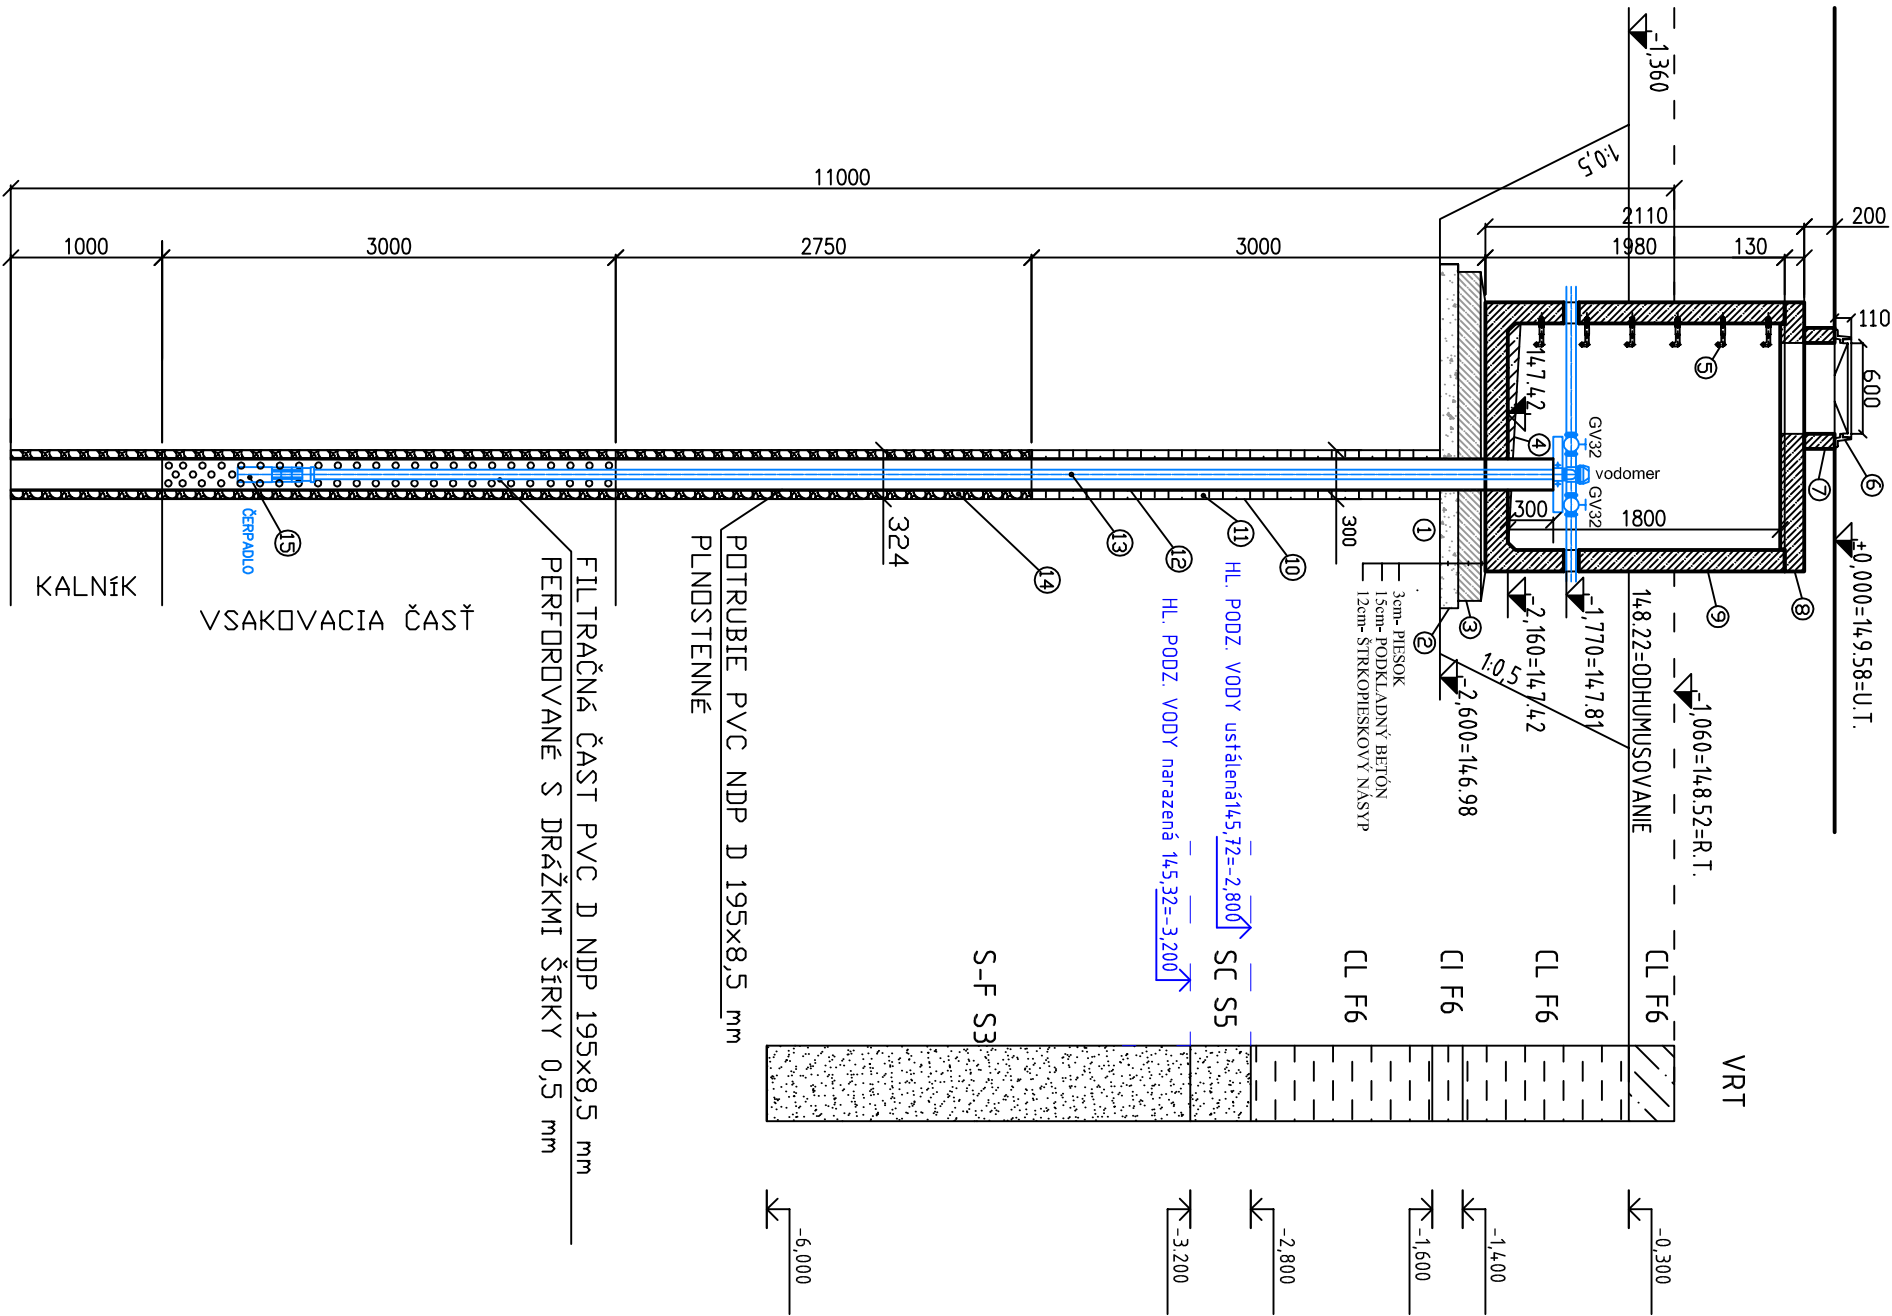

PÔDORYS

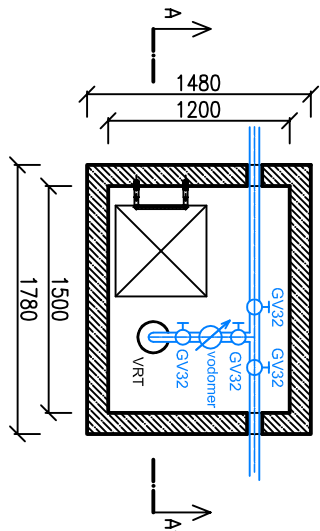

LEGENDA GEOLOGICKÉHO VRTU

- CL F6 - íl s nízkou plasticitou - pôdny horizont
- CL F6 - íl s nízkou plasticitou
- CL F6 - íl so strednou plasticitou
- SC S5 - piesok ílovitý so štrkom
- S-F S3 - piesok s prímiesou jemnozrnej zeminy so štrkom

LEGENDA SO 08 VRTANÁ STUĎŇA

- podložie
- štrkopieskové lôžko hr.120mm
- podkladný betón C16/20
- spádový betón C8/10 hr.50mm
- poplastované stúpačlá - 6ks
- studničný poklop 600/600 - 1ks
- vstupný komín
- stropná doska
- betónová šachta
- pažnica D 324 hrubostenná
- tesniaci oksyp ílom
- zárubnica PVC DN 200
- potrubie HDPE D40 - 8,5 m
- štrkový obsyp krenitý - zrnitosť 3-5 mm
- čerpadlo NAUTILA Q= 1,0 l/s, H= 55 m

NÁZOV STAVBY:			ZÁMER PRE ZISŤOVACIE KONANIE	
ČISTIAREŇ ODPADOVÝCH VÔD			FORMÁT	2 x A4
NOVÁ VES NAD ŽITAVOU			DÁTUM	8/2025
OBJEKT: SO 08 VRTANÁ STUĎŇA			MIERKA	1: 50
OBSAH:			Č. VÝKRESU	V1.9
VRTANÁ STUĎŇA, PÔDORYS A REZ				