
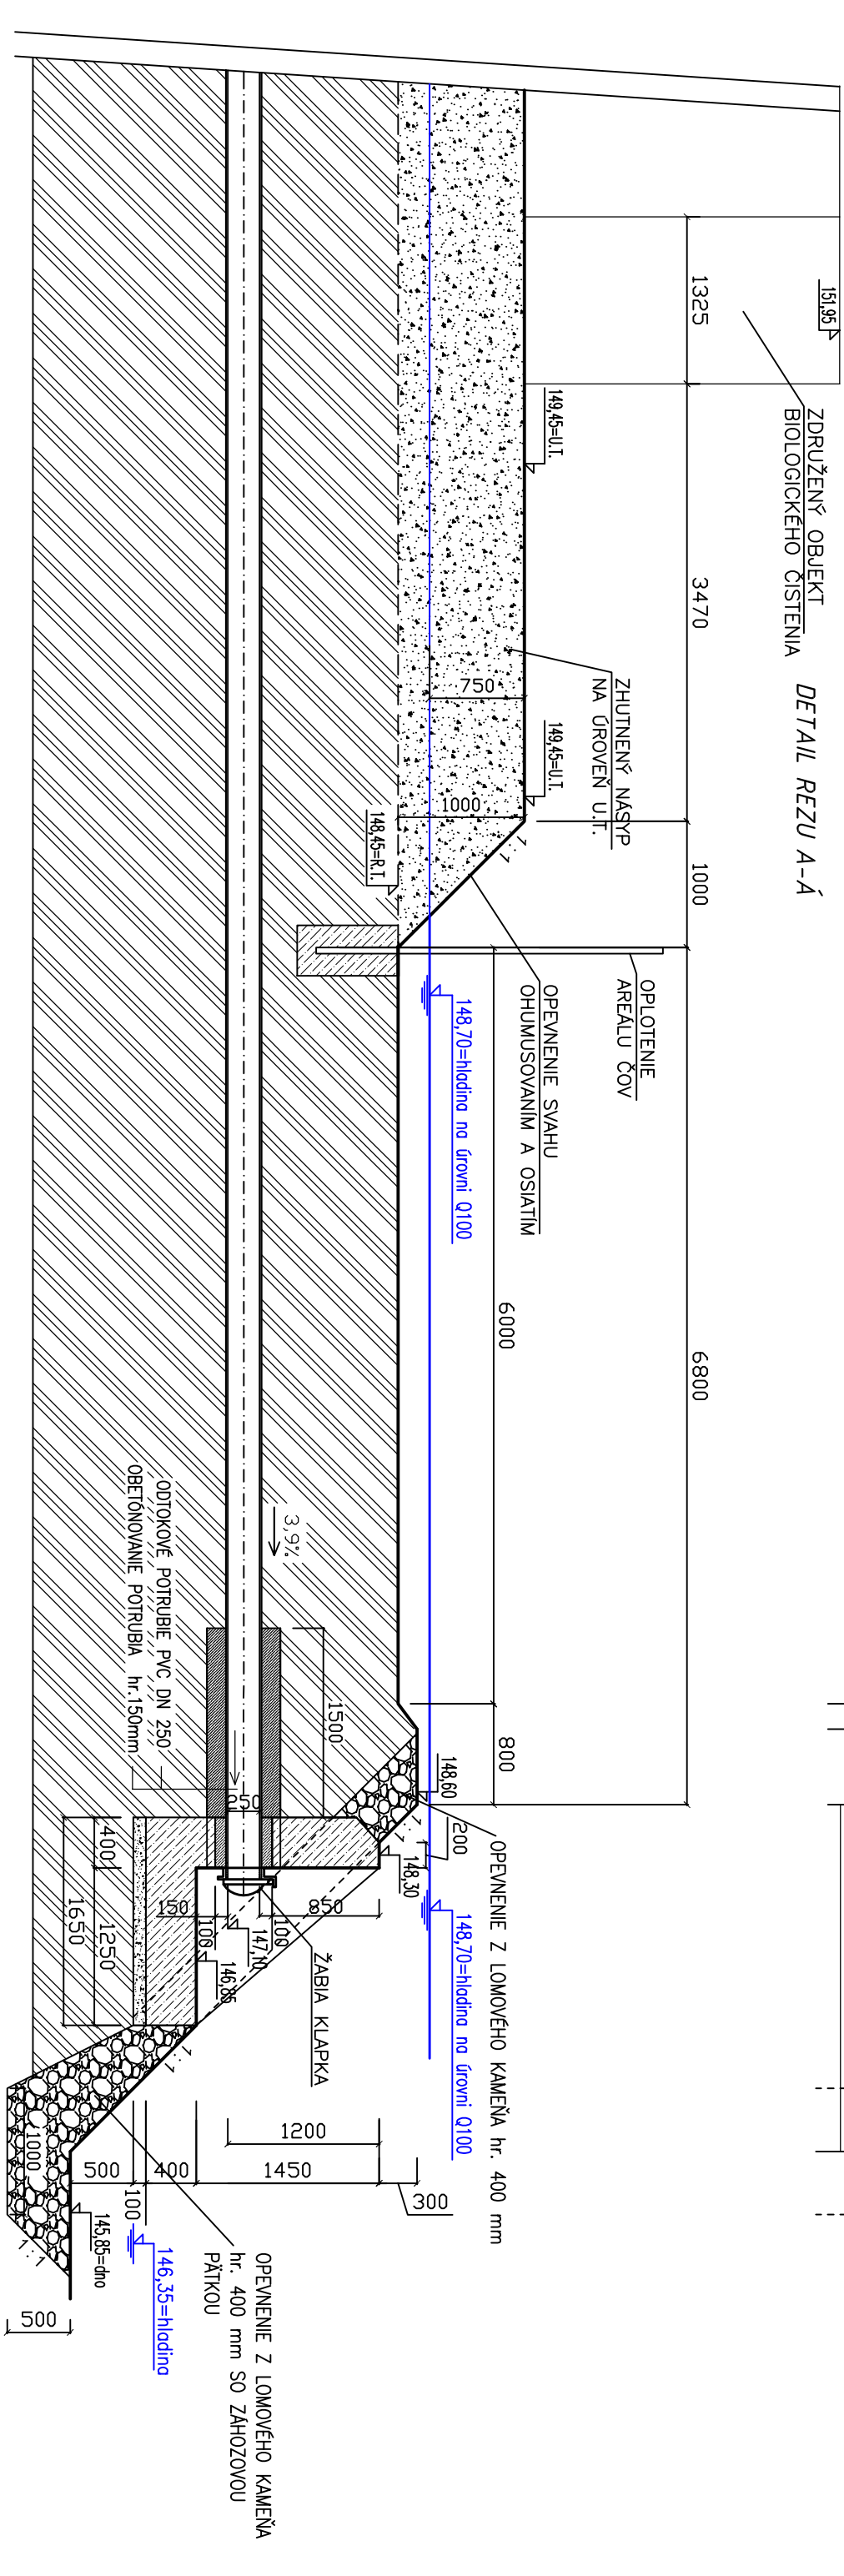


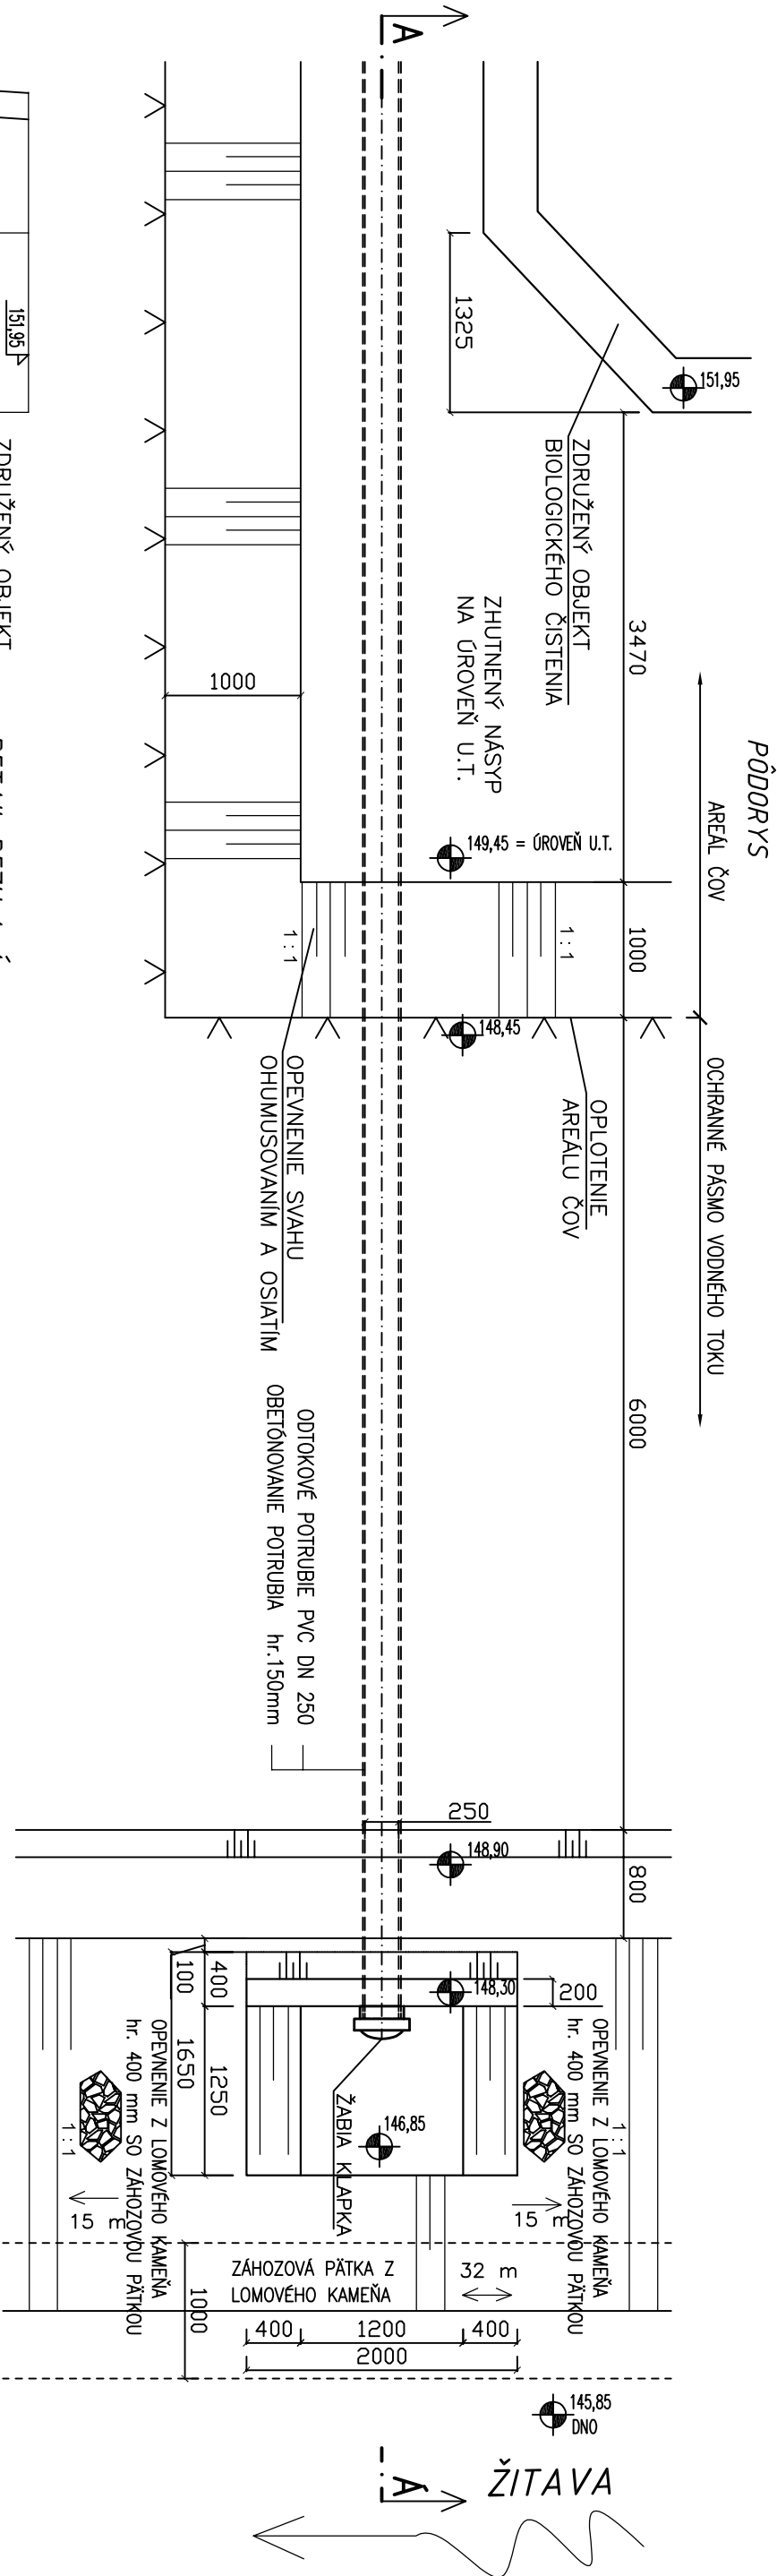

NÄZOV STÄVBÝ:		ZÄMER PRE ZISŤOVÄCIE KONANIE	
ČISTIAREŇ ODPADOVÝCH VÖD		FORMÄT	2 x A4
NOVÄ VES NÄD ŽITÄVOU		DÄTUM	8/2025
OBJEKT: SO 09 ODTOK VÝČISTENEJ VODY, MERNÝ OBJEKT Ä VÝPUSTNÝ OBJEKT		MIEKKA	1: 50
OBSÄH: ODTOK VÝČISTENÝCH VÖD		Č. VÝKRESU	VI.10