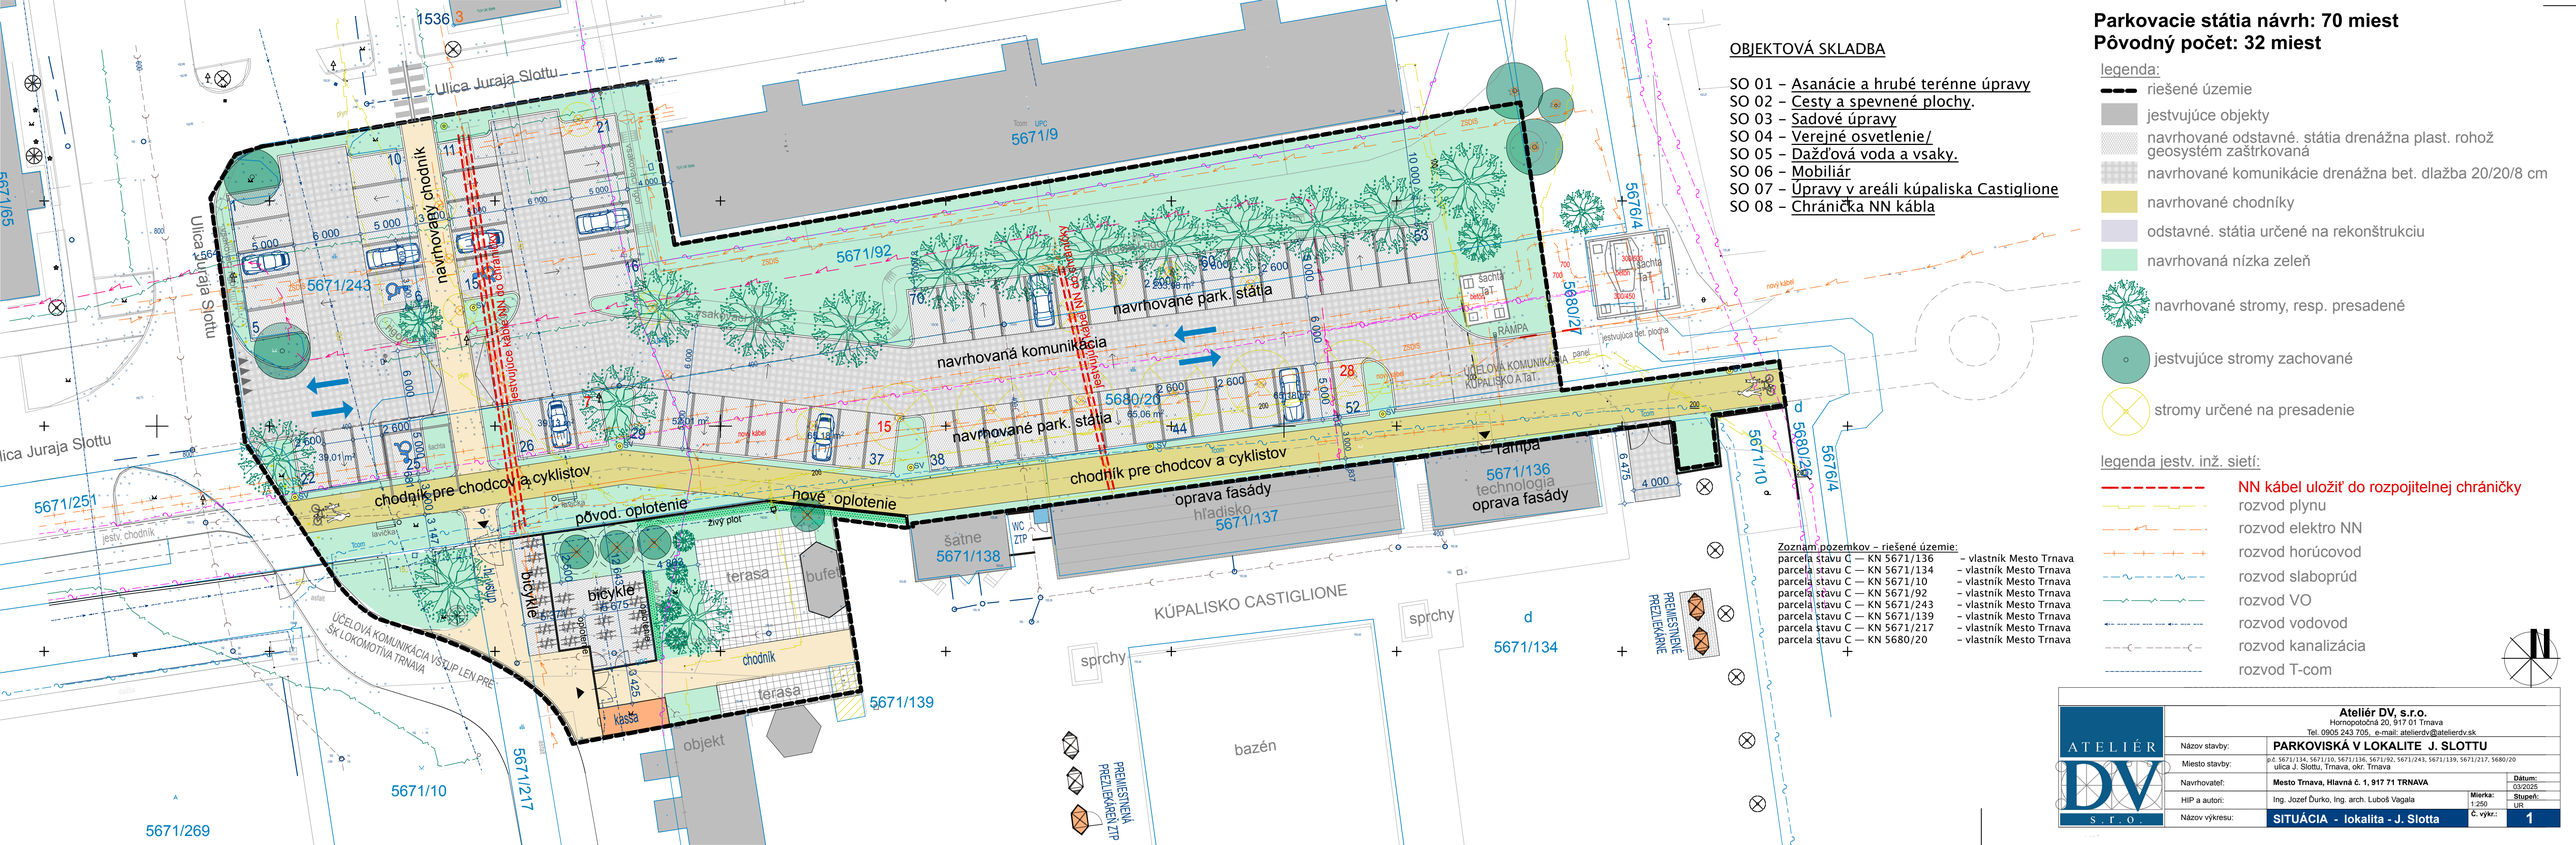


OBJEKTOVÁ SKLADBA

SO 01 – Asanácie a hrubé terénne úpravy
SO 02 – Cesty a spevnené plochy.
SO 03 – Sadové úpravy
SO 04 – Verejné osvetlenie/
SO 05 – Dažďová voda a vsaky.
SO 06 – Mobiliár
SO 07 – Úpravy v areáli kúpaliska Castiglione
SO 08 – Chránička NN kábla

Parkovacie státia návrh: 70 miest
Pôvodný počet: 32 miest

legenda:
- riešené územie
- jestvujúce objekty
- navrhované odstavné. státia drenážna plast. rohož geosystém zaštrkovaná
- navrhované komunikácie drenážna bet. dlažba 20/20/8 cm
- navrhované chodníky
- odstavné. státia určené na rekonštrukciu
- navrhovaná nízka zeleň
- navrhované stromy, resp. presadené
- jestvujúce stromy zachované
- stromy určené na presadenie

legenda jestv. inž. sietí:
- NN kábel uložiť do rozpojitelnej chráničky
- rozvod plynu
- rozvod elektro NN
- rozvod horúcovod
- rozvod slaboprúd
- rozvod VO
- rozvod vodovod
- rozvod kanalizácia
- rozvod T-com

Zoznam pozemkov – riešené územie:

parcela stavu C — KN 5671/136	– vlastník Mesto Trnava
parcela stavu C — KN 5671/134	– vlastník Mesto Trnava
parcela stavu C — KN 5671/10	– vlastník Mesto Trnava
parcela stavu C — KN 5671/92	– vlastník Mesto Trnava
parcela stavu C — KN 5671/243	– vlastník Mesto Trnava
parcela stavu C — KN 5671/139	– vlastník Mesto Trnava
parcela stavu C — KN 5671/217	– vlastník Mesto Trnava
parcela stavu C — KN 5680/20	– vlastník Mesto Trnava

ATELIÉR DV S.R.O.
Ateliér DV, s.r.o.
Hornopotočná 20, 917 01 Trnava
Tel. 0905 243 705, e-mail: atelierdv@atelierdv.sk

Názov stavby:	**PARKOVISKÁ V LOKALITE J. SLOTTU**		
Miesto stavby:	p.č. 5671/134, 5671/10, 5671/136, 5671/92, 5671/243, 5671/139, 5671/217, 5680/20 ulica J. Slottu, Trnava, okr. Trnava		
Navrhovateľ:	**Mesto Trnava, Hlavná č. 1, 917 71 TRNAVA**		Dátum: 03/2025
HIP a autori:	Ing. Jozef Ďurko, Ing. arch. Ľuboš Vagala	Mierka: 1:250	Stupeň: ÚR
Názov výkresu:	**SITUÁCIA - lokalita - J. Slotta**	Č. výkr.:	1