


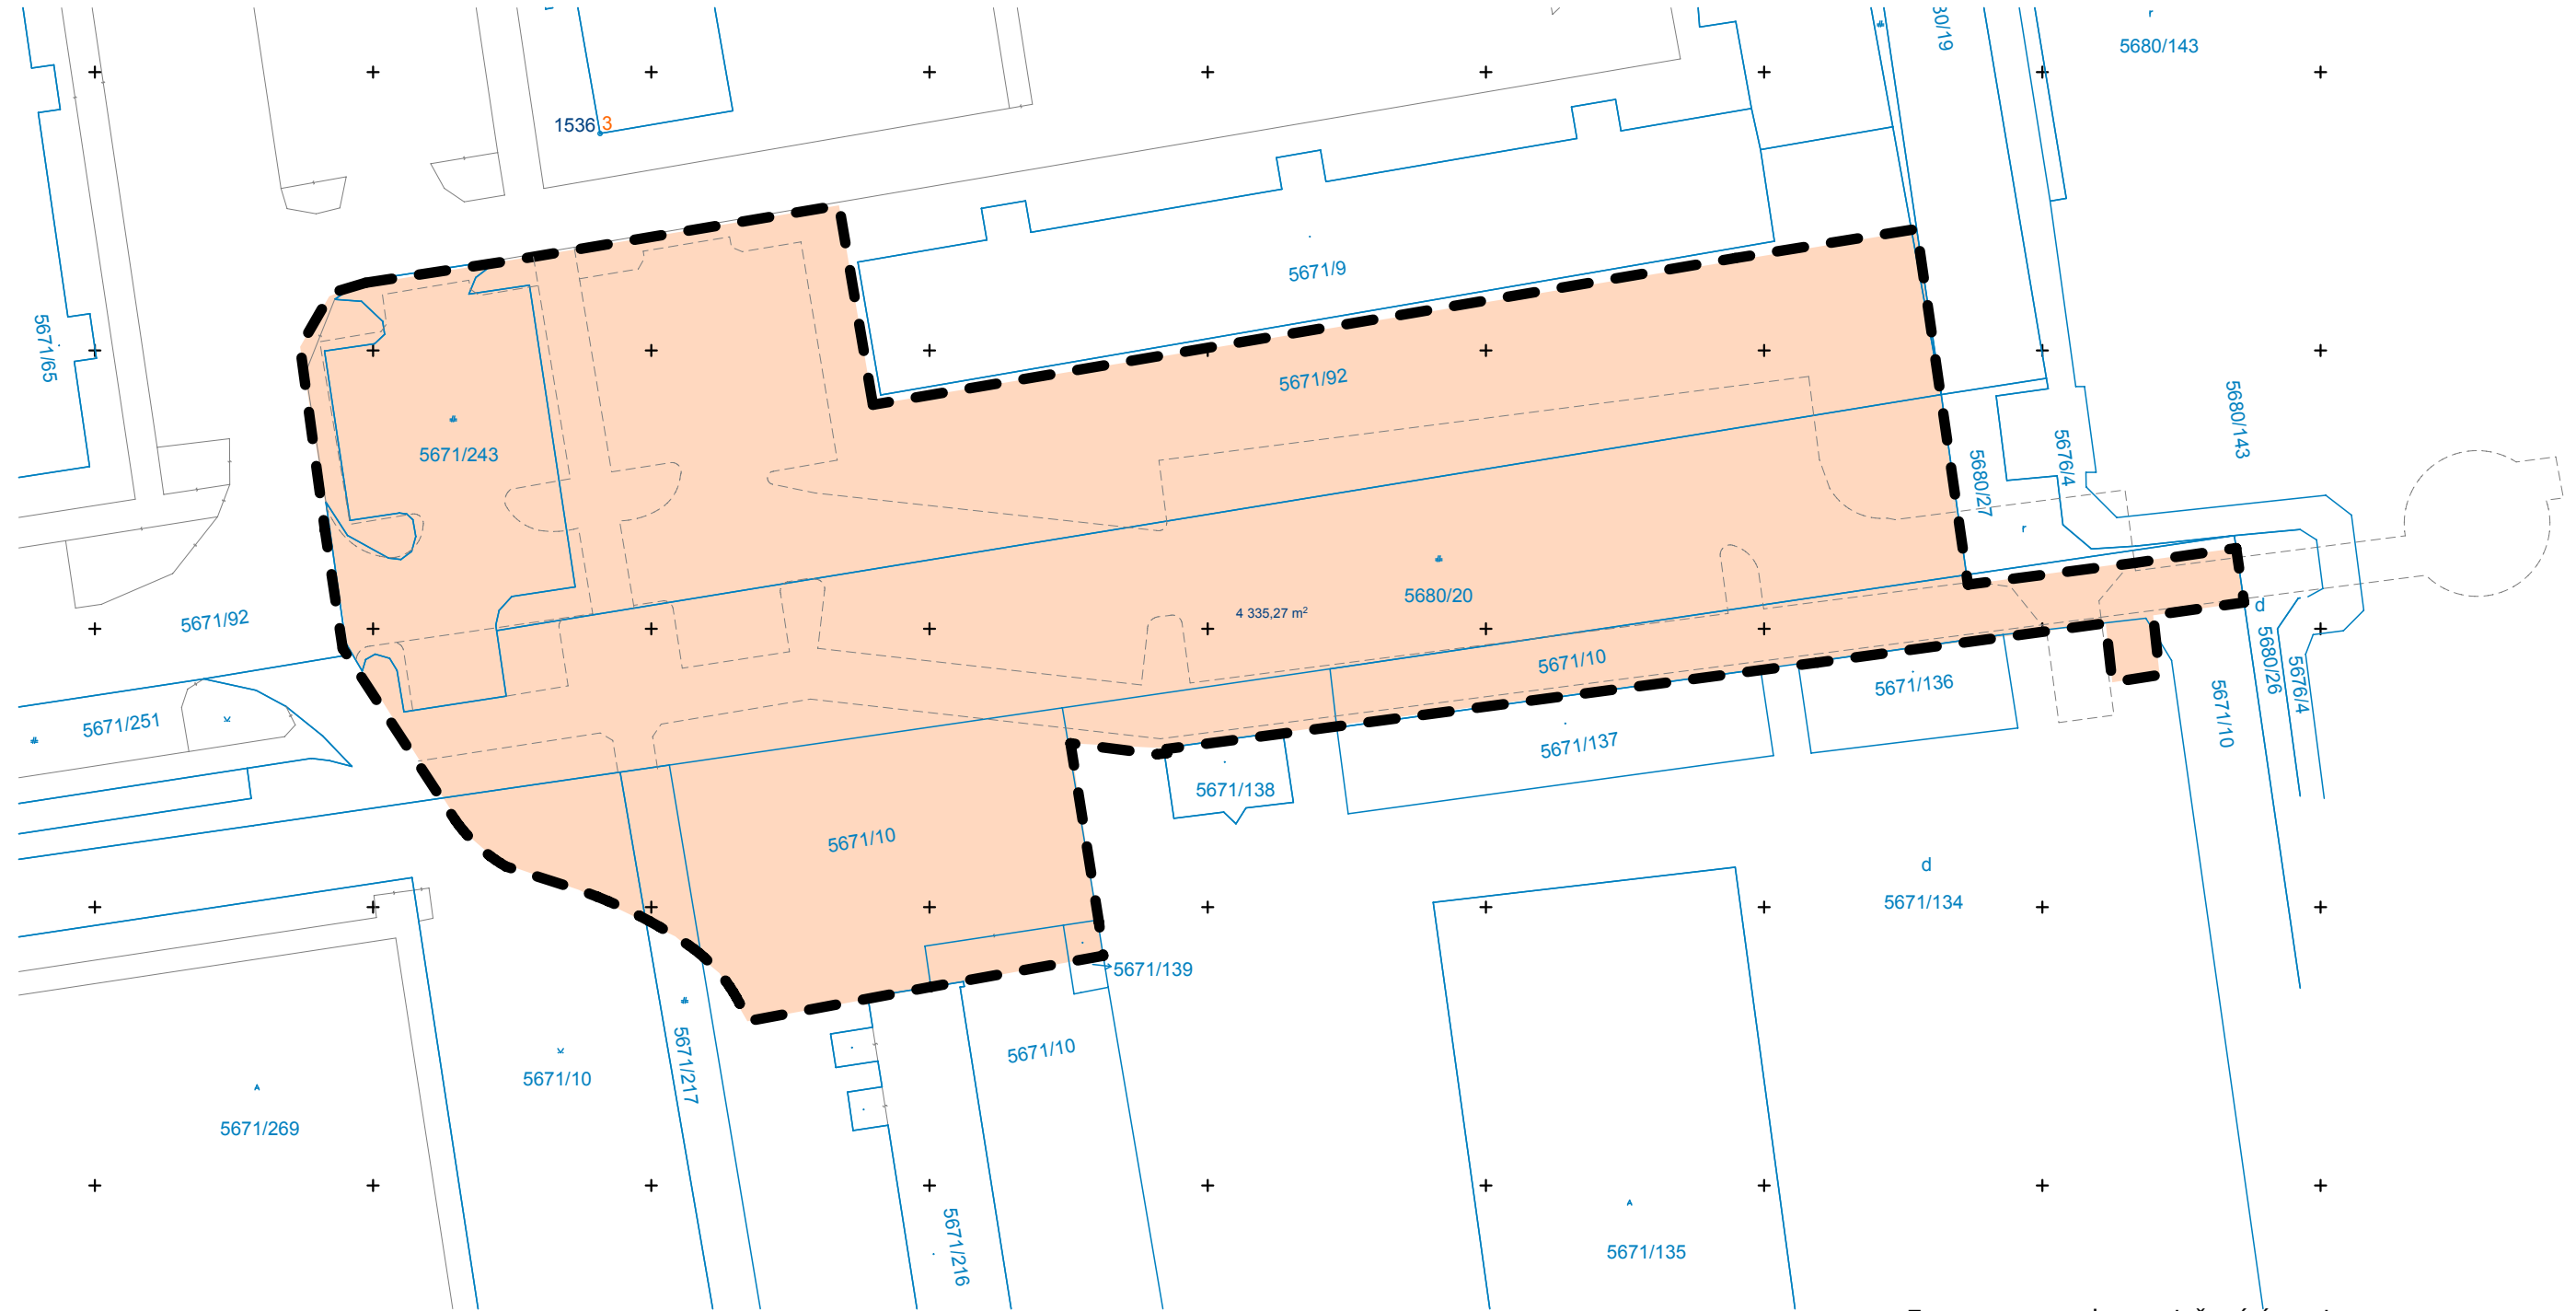

OBJEKTOVÁ SKLADBA

- SO 01 – Asanácie a hrubé terénne úpravy
- SO 02 – Cesty a spevnené plochy.
- SO 03 – Sadové úpravy
- SO 04 – Verejné osvetlenie/
- SO 05 – Dažďová voda a vsaky.
- SO 06 – Mobiliár
- SO 07 – Úpravy v areáli kúpaliska Castiglione
- SO 08 – Chránička NN kábla


legenda:

- riešené územie
- hranice parciel


riešené územie 4.335 m²

Zoznam pozemkov – riešené územie:

- parcely stavu C — KN 5671/136 – vlastníci Mesto Trnava
- parcely stavu C — KN 5671/134 – vlastníci Mesto Trnava
- parcely stavu C — KN 5671/10 – vlastníci Mesto Trnava
- parcely stavu C — KN 5671/92 – vlastníci Mesto Trnava
- parcely stavu C — KN 5671/243 – vlastníci Mesto Trnava
- parcely stavu C — KN 5671/139 – vlastníci Mesto Trnava
- parcely stavu C — KN 5671/217 – vlastníci Mesto Trnava
- parcely stavu C — KN 5680/20 – vlastníci Mesto Trnava

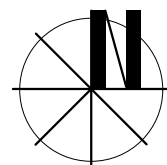

Ateliér DV, s.r.o. Hornopotočná 20, 917 01 Trnava Tel. 0905 243 705, e-mail: ateliervd@ateliervd.sk			
Názov stavby:	PARKOVISKÁ V LOKALITE J. SLOTTU		
Miesto stavby:	p.č. 5671/134, 5671/10, 5671/136, 5671/92, 5671/243, 5671/139, 5671/217, 5680/20 ulica J. Slottu, Trnava, okr. Trnava		
Navrhovateľ:	Mesto Trnava, Hlavná č. 1, 917 71 TRNAVA		
HIP a autori:	Ing. Jozef Ďurko, Ing. arch. Ľuboš Vagala	Mierka: 1:500	Dátum: 03/2025
Názov výkresu:	SITUÁCIA - vlastnícke pomery	Č. výkr.:	3

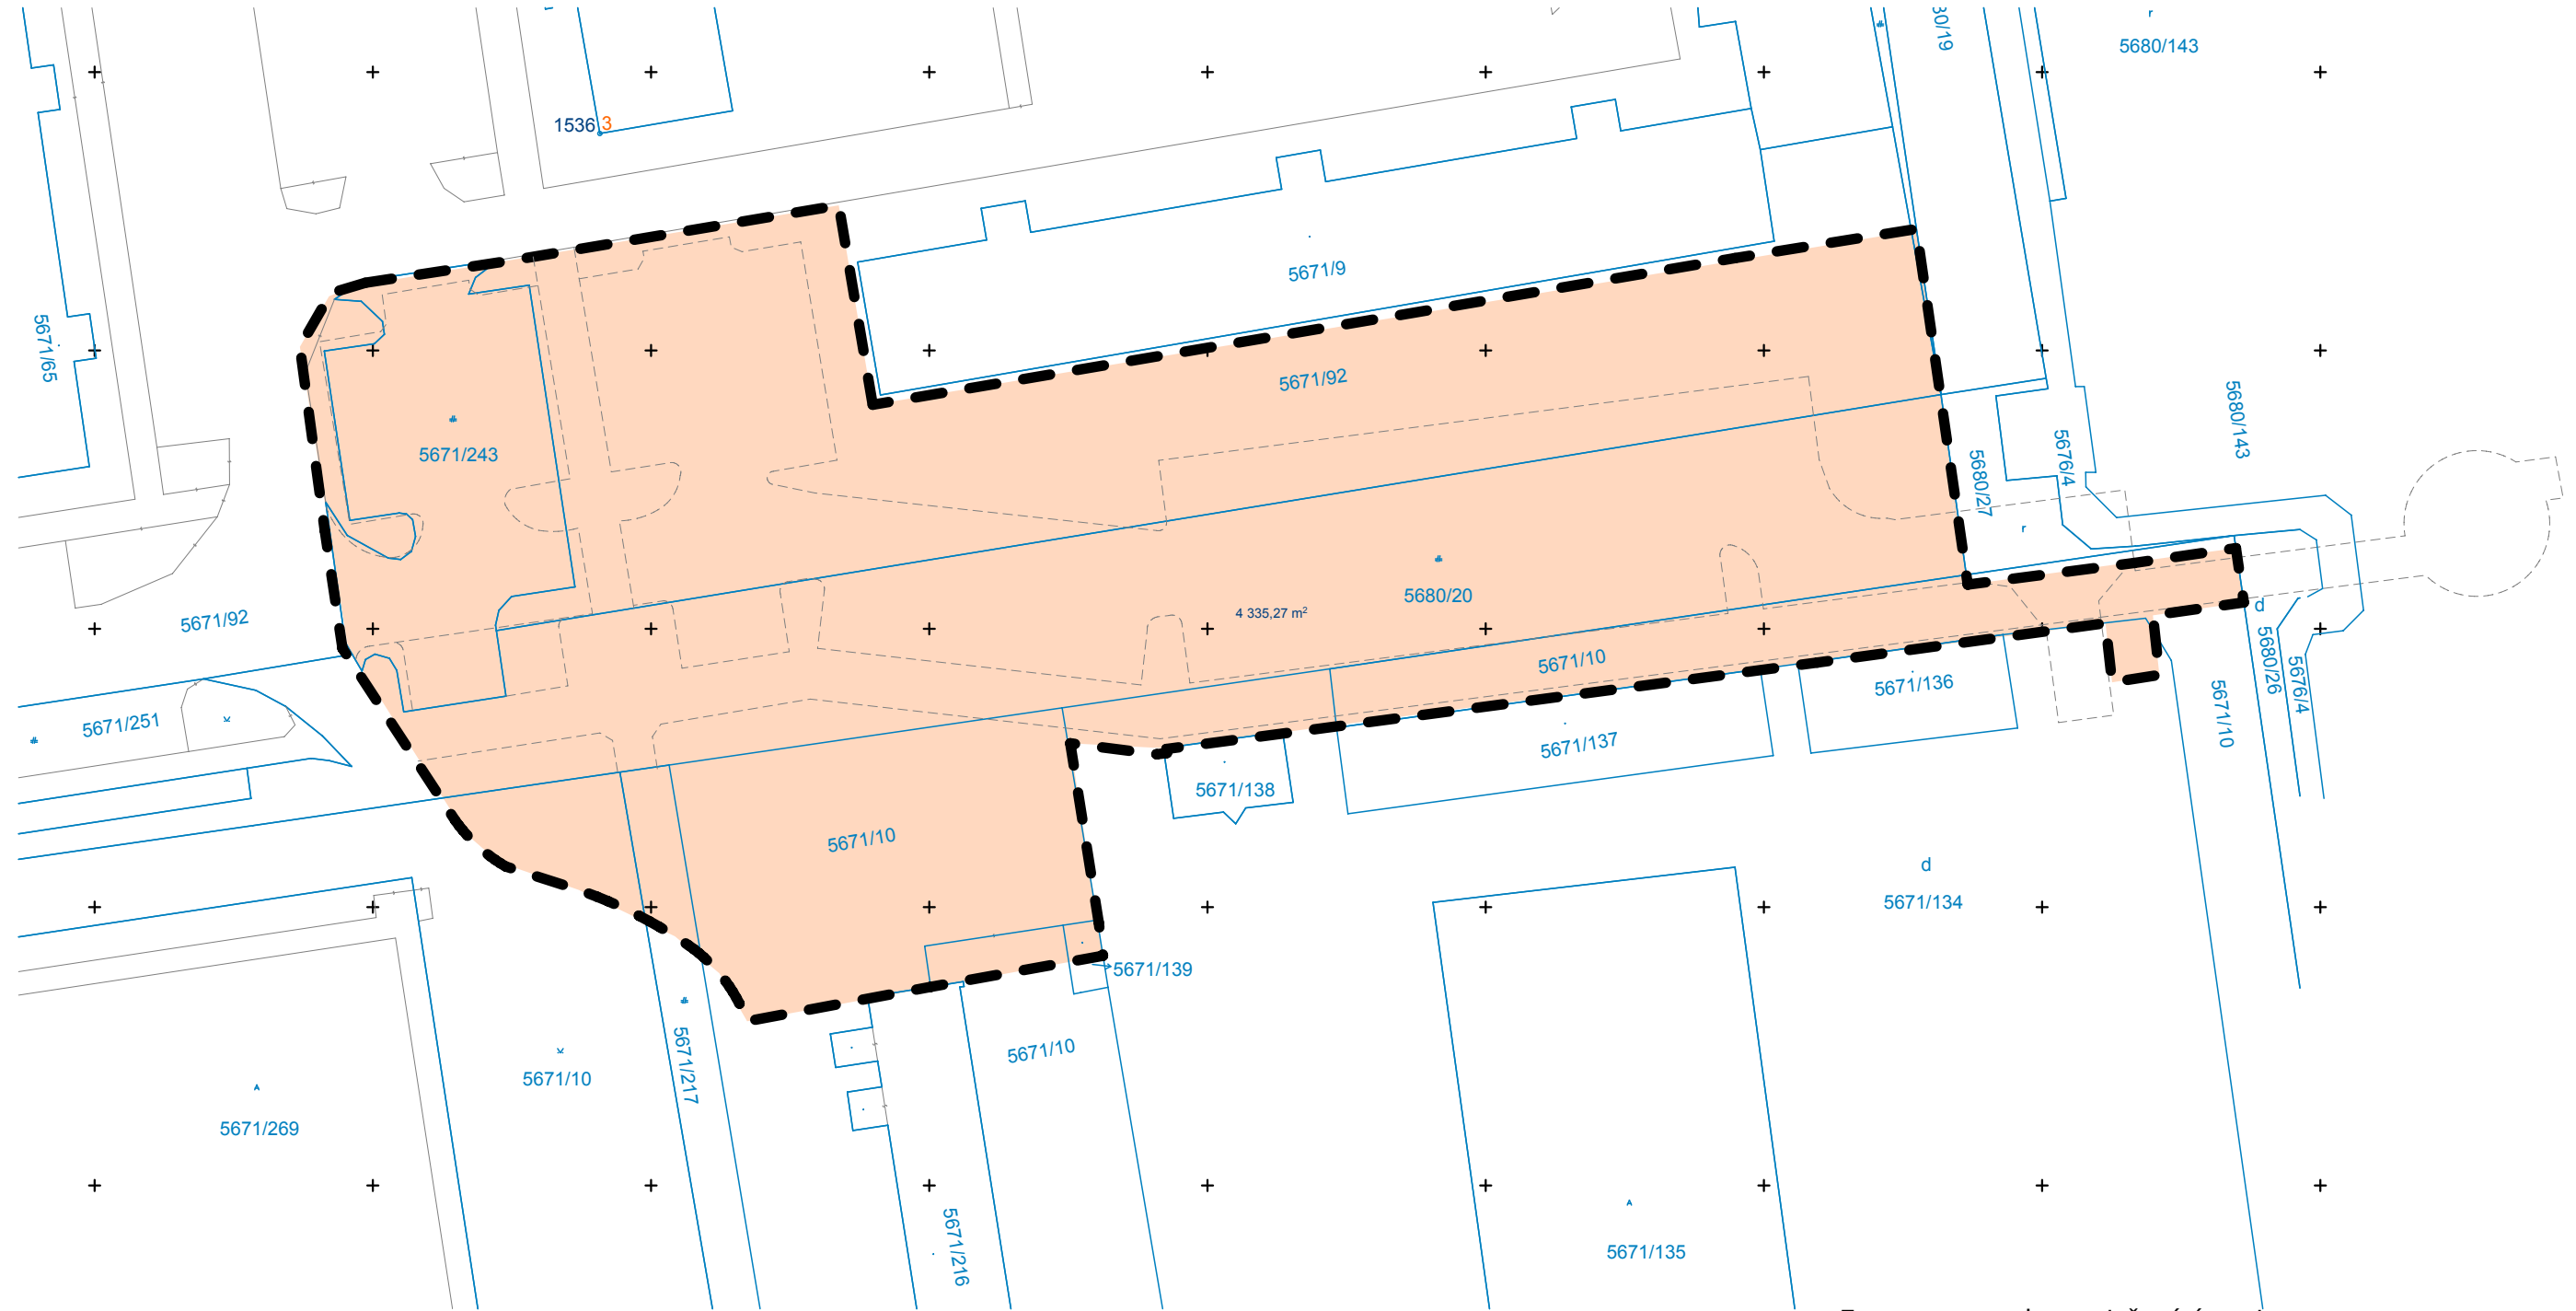

OBJEKTOVÁ SKLADBA

- SO 01 – Asanácie a hrubé terénne úpravy
- SO 02 – Cesty a spevnené plochy.
- SO 03 – Sadové úpravy
- SO 04 – Verejné osvetlenie/
- SO 05 – Dažďová voda a vsaky.
- SO 06 – Mobiliár
- SO 07 – Úpravy v areáli kúpaliska Castiglione
- SO 08 – Chránička NN kábla


legenda:

- riešené územie
- hranice parciel

riešené územie 4.335 m²

Zoznam pozemkov – riešené územie:

- parcely stavu C — KN 5671/136 – vlastníci Mesto Trnava
- parcely stavu C — KN 5671/134 – vlastníci Mesto Trnava
- parcely stavu C — KN 5671/10 – vlastníci Mesto Trnava
- parcely stavu C — KN 5671/92 – vlastníci Mesto Trnava
- parcely stavu C — KN 5671/243 – vlastníci Mesto Trnava
- parcely stavu C — KN 5671/139 – vlastníci Mesto Trnava
- parcely stavu C — KN 5671/217 – vlastníci Mesto Trnava
- parcely stavu C — KN 5680/20 – vlastníci Mesto Trnava

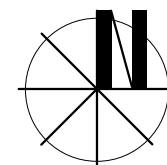

Ateliér DV, s.r.o. Hornopotočná 20, 917 01 Trnava Tel. 0905 243 705, e-mail: ateliervd@ateliervd.sk			
Názov stavby:	PARKOVISKÁ V LOKALITE J. SLOTTU		
Miesto stavby:	p.č. 5671/134, 5671/10, 5671/136, 5671/92, 5671/243, 5671/139, 5671/217, 5680/20 ulica J. Slottu, Trnava, okr. Trnava		
Navrhovateľ:	Mesto Trnava, Hlavná č. 1, 917 71 TRNAVA		
HIP a autori:	Ing. Jozef Ďurko, Ing. arch. Ľuboš Vagala	Mierka: 1:500	Dátum: 03/2025
Názov výkresu:	SITUÁCIA - vlastnícke pomery	Č. výkr.:	3