


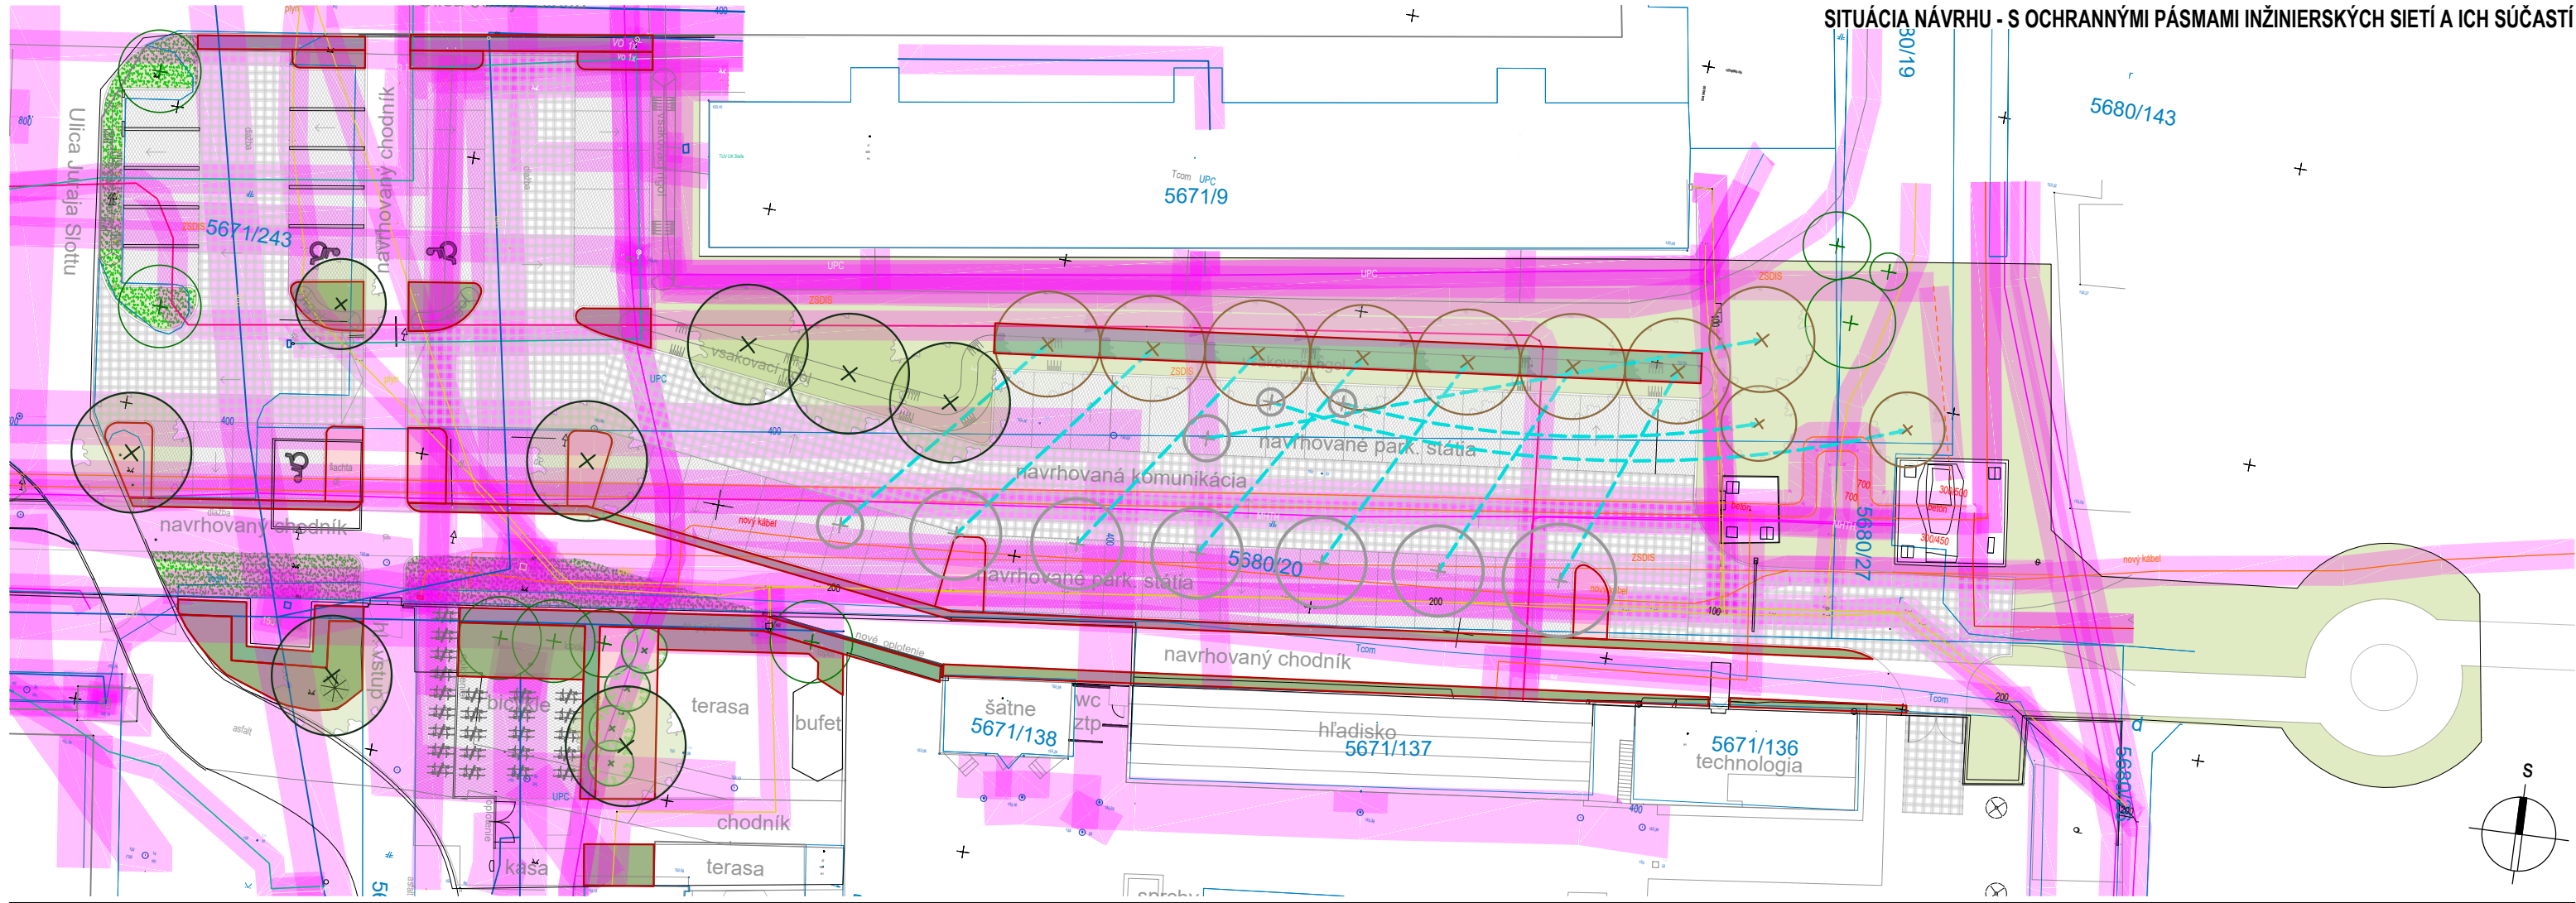


- LEGENDA - KONCEPT NÁVRHU - ZELEŇ**
- EXISTUJÚCE DREVINY (PÔVODNÉ / PONECHANÉ)
 - DOPRAVNÉ RIEŠENIE - NÁVRH
 - OCHRANNÉ PÁSMO INŽINIERSKÝCH SIETÍ
 - NAVROVANÝ STROM - 8 ks
 - KRY NAVROVANÉ SOLITÉRNE LISTNATÉ - 4 ks
 - PRESADBA PÔVODNÝCH DREVÍN NA ROVNÁKÚ LOKALITU - VHODNEJŠIU POZÍCIU - 10 ks
 - PÔVODNÁ DREVINA - PRESADENÁ NA ROVNAKEJ LOKALITE - VHODNEJŠEJ POZÍCIU - 10 ks
 - ŽIVÝ PLOT - 184 m²
 - ZÁHONOVÉ PLOCHY - PLOŠNÁ VÝSADBA - NÍZKE / PODOPKRYVNÉ KRY - VÝDYZELENÉ - 253 m²
 - ZÁHONOVÉ PLOCHY - KOMBINÁCIA: OKRASNÉ TRVALKY, TRÁVY - 117 m²
 - TRÁVINOBYLINNÁ ZMES - KRAJINNÝ TRÁVNÍK S BYLINAMI - 139 m²
 - TRÁVINOBYLINNÁ ZMES - ĎATELINOTRÁVNÁ ZMES - 1196 m²

- ZOZNAM EXISTUJÚCICH DREVÍN (PÔVODNÝCH / PONECHANÝCH / PRESADENÝCH)**
- Cerasus cv. - čerešňa - okrasný kultivar - o 59 cm
 - Cerasus cv. - čerešňa - okrasný kultivar - o 71 cm
 - Gleditsia triacanthos cv. - gledičia trojtrhová - kultivar - o 24 cm
 - Gleditsia triacanthos cv. - gledičia trojtrhová - kultivar - o 32 cm
 - Gleditsia triacanthos cv. - gledičia trojtrhová - kultivar - o 42 cm
 - Gleditsia triacanthos cv. - gledičia trojtrhová - kultivar - o 37 cm
 - Gleditsia triacanthos cv. - gledičia trojtrhová - kultivar - o 35 cm
 - Gleditsia triacanthos cv. - gledičia trojtrhová - kultivar - o 44 cm
 - Gleditsia triacanthos cv. - gledičia trojtrhová - kultivar - o 36 cm
 - Pseudotsuga menziesii - duglaska tisolistá - o 79 cm
 - Picea pungens 'Glauca' - smrek pichlavý - o 42 cm
 - Picea abies - smrek obyčajný - o 56 cm
 - Cerasus cv. - čerešňa - okrasný kultivar - o 40 cm
 - Cerasus cv. - čerešňa - okrasný kultivar - o 27 cm
 - Pinus sylvestris - borovica lesná - o 43 cm
 - Populus nigra 'Italica' - topol čierny - o 263 cm
 - Populus nigra 'Italica' - topol čierny - o 262 cm
 - Populus nigra 'Italica' - topol čierny - o 204 cm
 - Populus nigra 'Italica' - topol čierny - o 242 cm

poznámka:
ako podkladová situácia bola použitá situácia vo formáte dwg: 'Parkoviska 03-25.dwg'
poskytnutá HIP projektom

POZNÁMKY:
PRED ZAHÁJENÍM ZEMNÝCH PRÁČ JE NUTNÉ PREVIESŤ VYTÝČENIE VŠETKÝCH INŽINIERSKÝCH VEDENÍ
PRI PRIESTOROVOM USPORIADANÍ PODZEMNÝCH VEDENÍ JE POTREBNÉ DODRŽAŤ MINIMÁLNE VZDIALENOSTI V HORIZONTÁLNOJ A VO
VERTIKÁLNOJ SMERE PODLA STN 73 6005
VÝŠKOVÝ SYSTÉM BpV

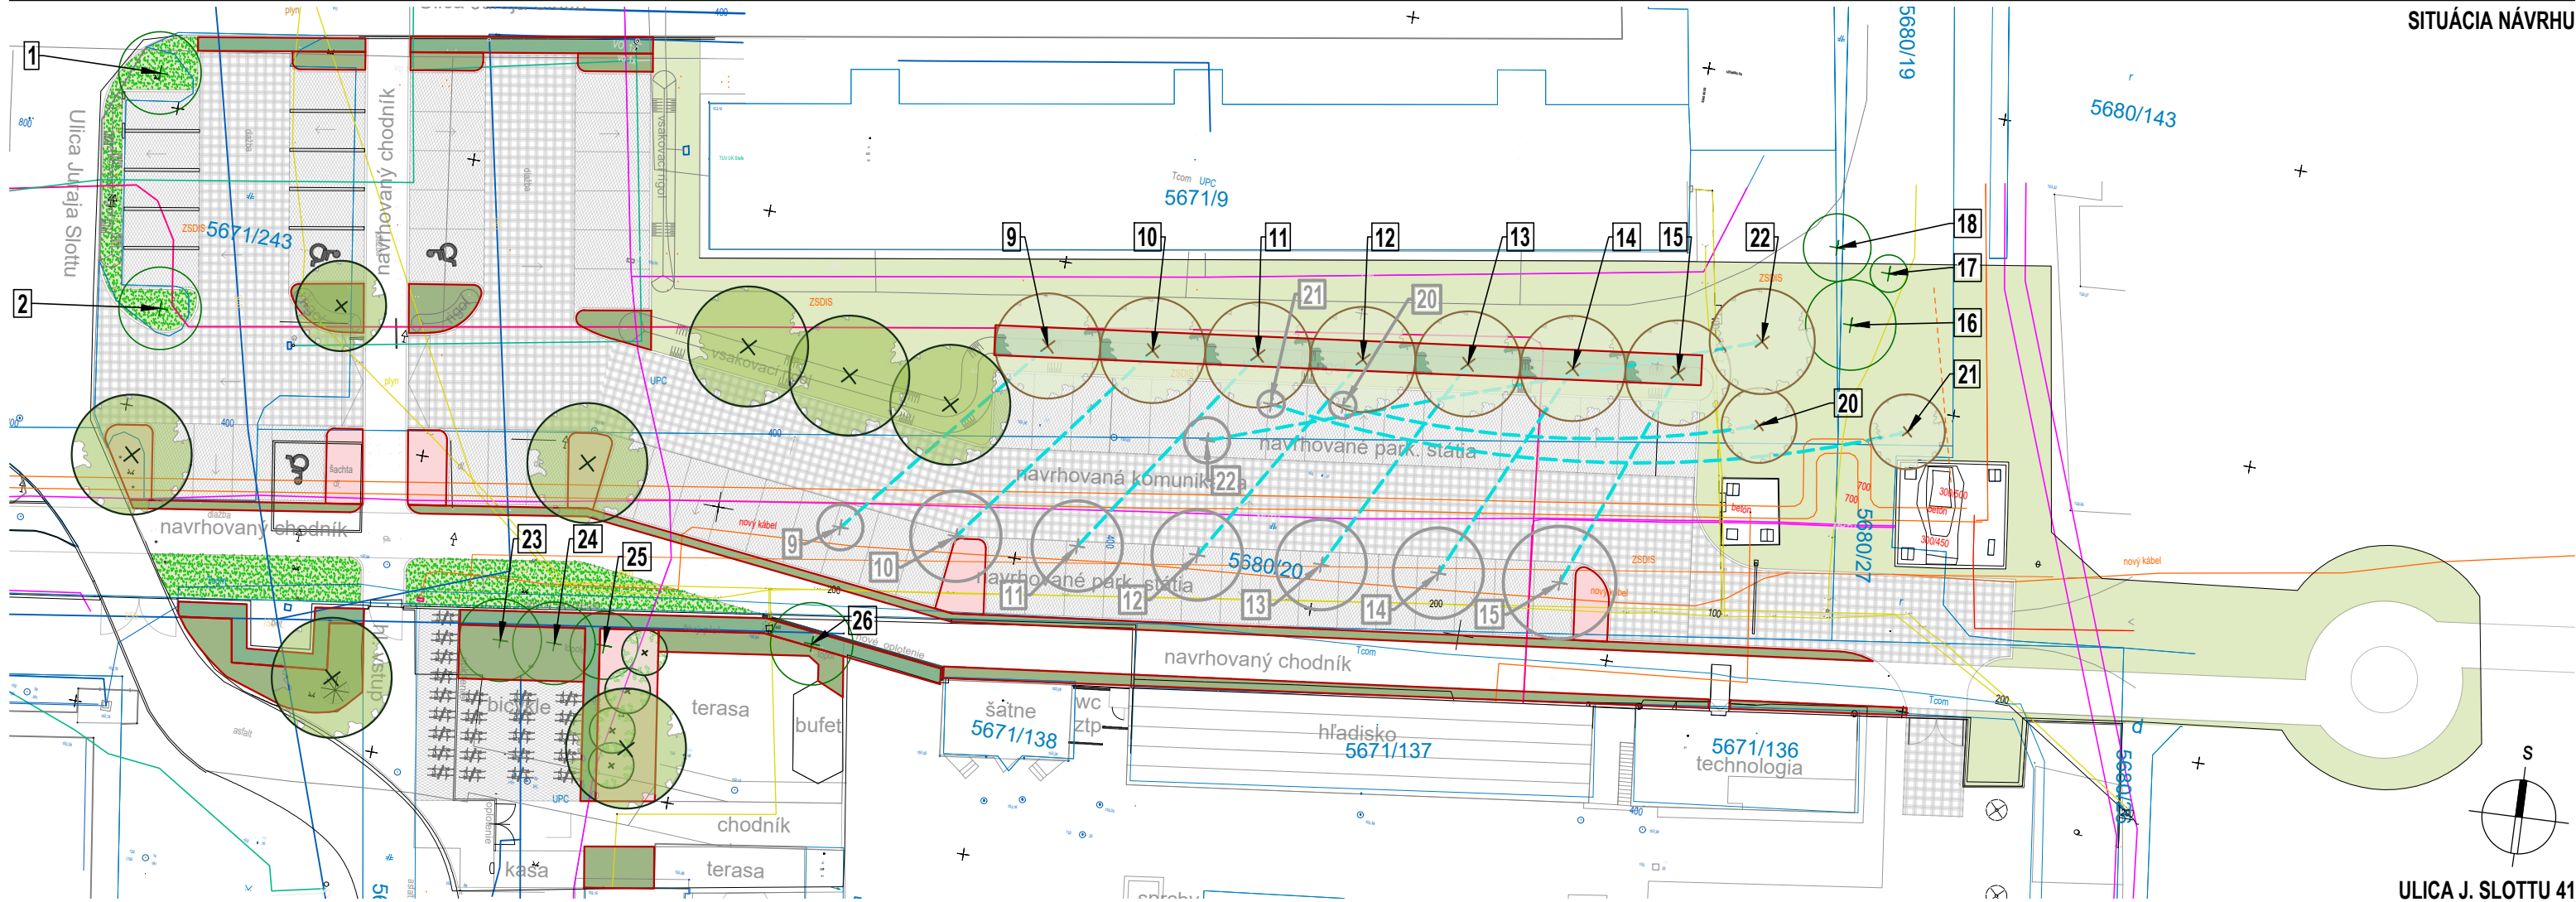

ULICA J. SLOTTU 41

HIP A AUTORI: Ing. Jozef Ďurko, Ing. arch. Luboš Vagala Ateliér DV, s.r.o. Hornopotočná 20, 917 01 Trnava	ZODP. PROJEKTANT ČASTI PD: ING. DÁVID GREGA 0074 KA	PROJEKTANT: ING. ZUZANA ISTENIKOVÁ ING. DÁVID GREGA
OBJEDNÁVATEL: Mesto Trnava, Hlavná č. 1, 917 71 TRNAVA	MIESTO: Parcela registra "C" č.: 5671/10, 5671/92, 5680/19, 5680/20, k.ú. Trnava obec Trnava	VÝKRES Č.: 2
STAVBA: ČASŤ PD:	PARKOVISKÁ V LOKALITE J. SLOTTU SADOVÉ ÚPRAVY - KRAJINNO-ARCHITEKTONICKÝ PROJEKT	
OBSAH VÝKRESU:	PARKOVISKO - LOKALITA JURAJA SLOTTU 41 KONCEPT NÁVRHU - ZELEŇ	

SPRACOVATEL SO: AWE ATELIER s.r.o. ul. 8. mája 909/19 927 01 Šala email: aweatelier.office@gmail.com	ae W
ZÁKAZKA ČÍSLO:	PARÉ Č.:
DÁTUM 03/2025	STUPEŇ UR
FORMÁT 3 x A4	MIERKA 1:400

