


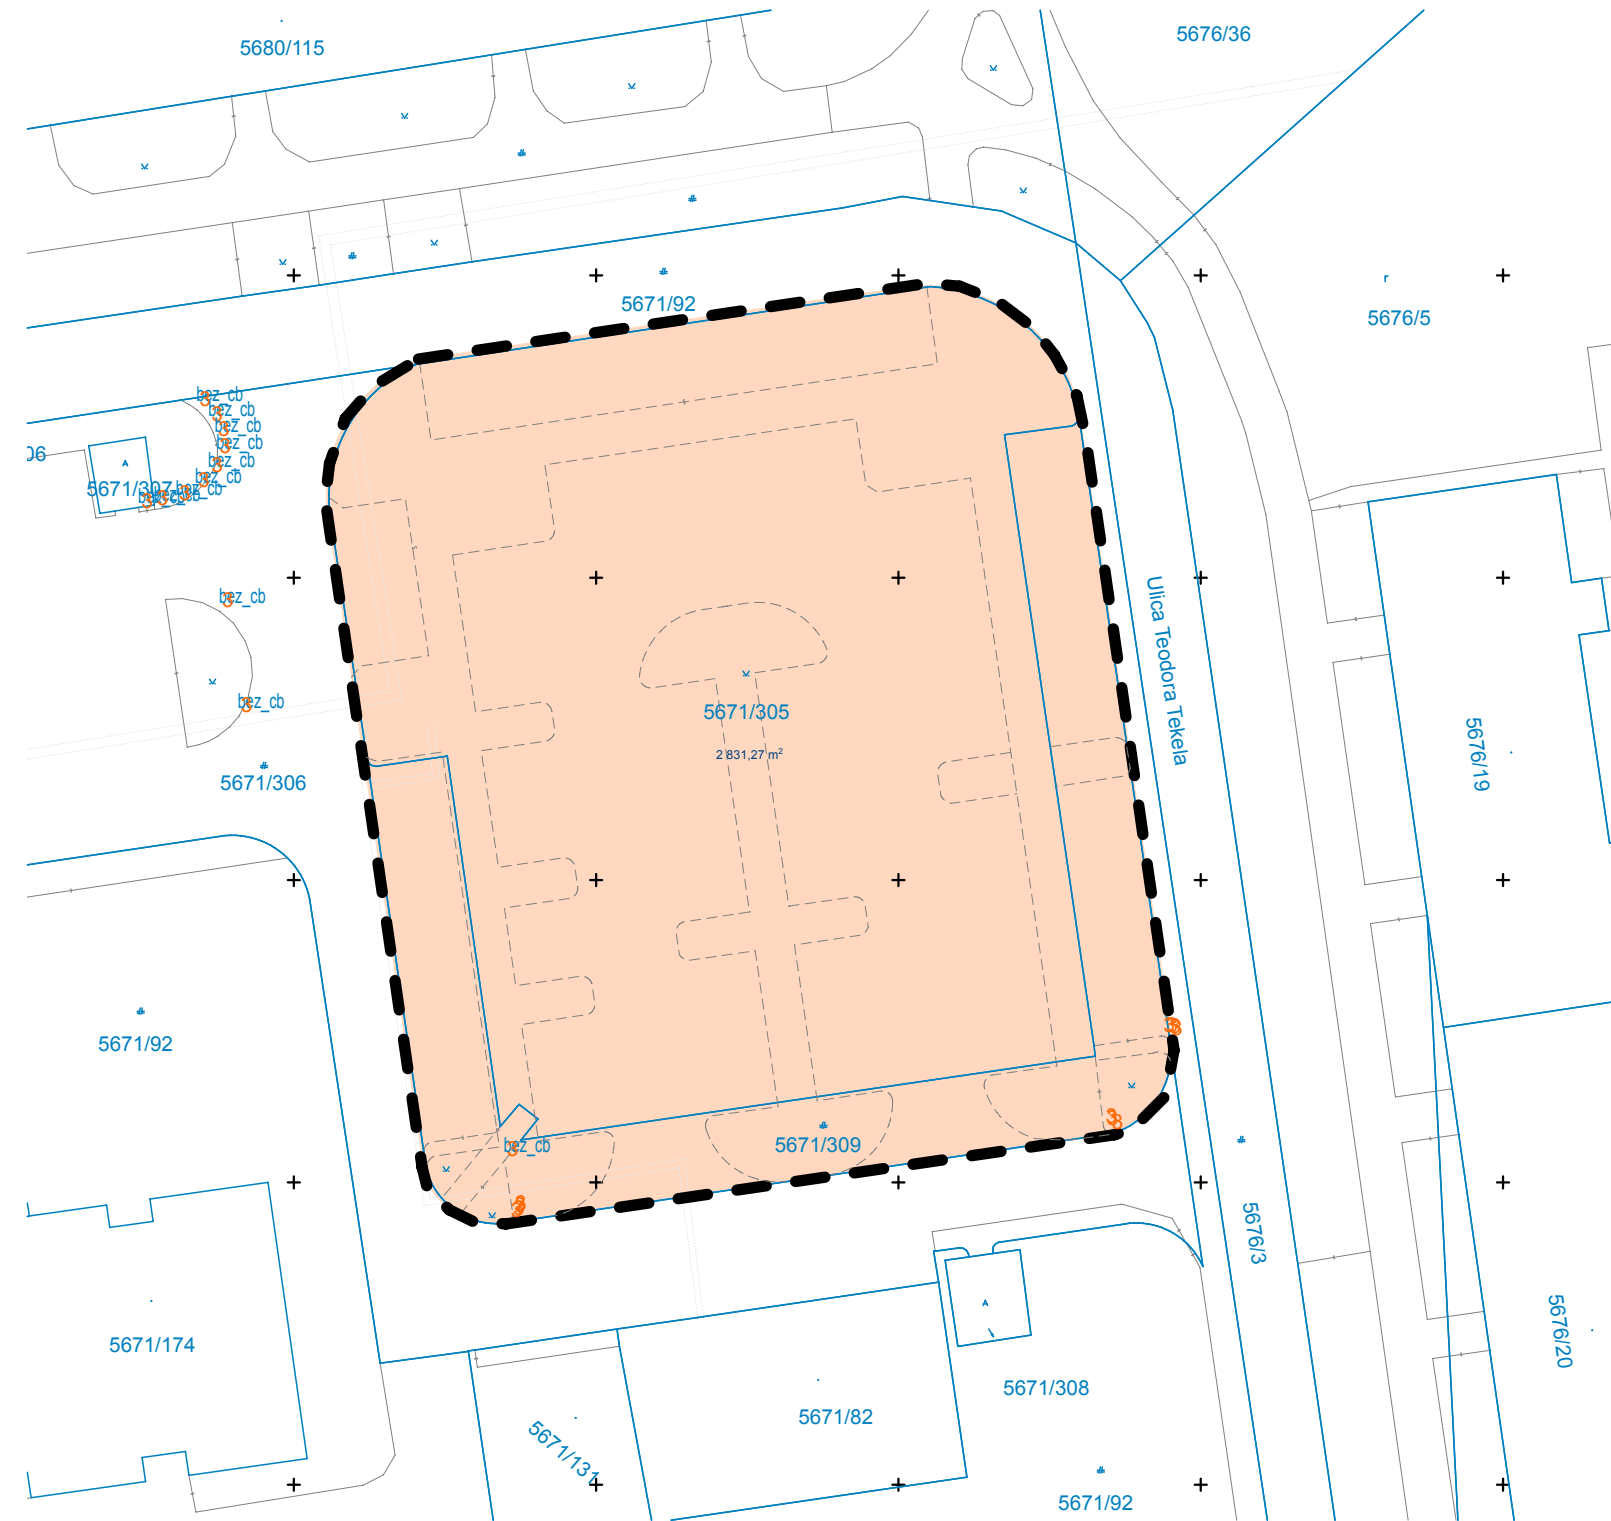

Zoznam pozemkov – riešené územie:
– parcela stavu C — KN 5671/305 – vlastník Mesto Trnava
– parcela stavu C — KN 5671/309 – vlastník Mesto Trnava


OBJEKTOVÁ SKLADBA

- SO 01 – Asanácie a hrubé terénne úpravy
- SO 02 – Cesty a spevnené plochy.
- SO 03 – Sadové úpravy
- SO 04 – Verejné osvetlenie/
- SO 05 – Prípojka el. pre nabíjacie stojany
- SO 06 – Dažďová voda a vsaky.
- SO 07 – Sanácia teplovodného kolektora


legenda:

- riešené územie
- hranice parciel

– riešené územie 2.831 m²

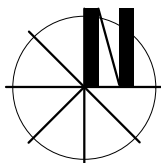

	Ateliér DV, s.r.o. Hornopotočná 20, 917 01 Trnava Tel. 0905 243 705, e-mail: atelierdv@atelierdv.sk			
	Názov stavby:	PARKOVISKÁ V LOKALITE T. TEKELA		
	Miesto stavby:	p.č. 5671/305, 5671/309 ulica T. Tekela, Trnava, okr. Trnava		
	Navrhovateľ:	Mesto Trnava, Hlavná č. 1, 917 71 TRNAVA		Dátum: 03/2025
	HIP a autori:	Ing. Jozef Ďurko, Ing. arch. Luboš Vagala	Mierka: 1:250	Stupeň: UR
	Názov výkresu:	SITUÁCIA - vlastnícke pomery	Č. výkr.:	3

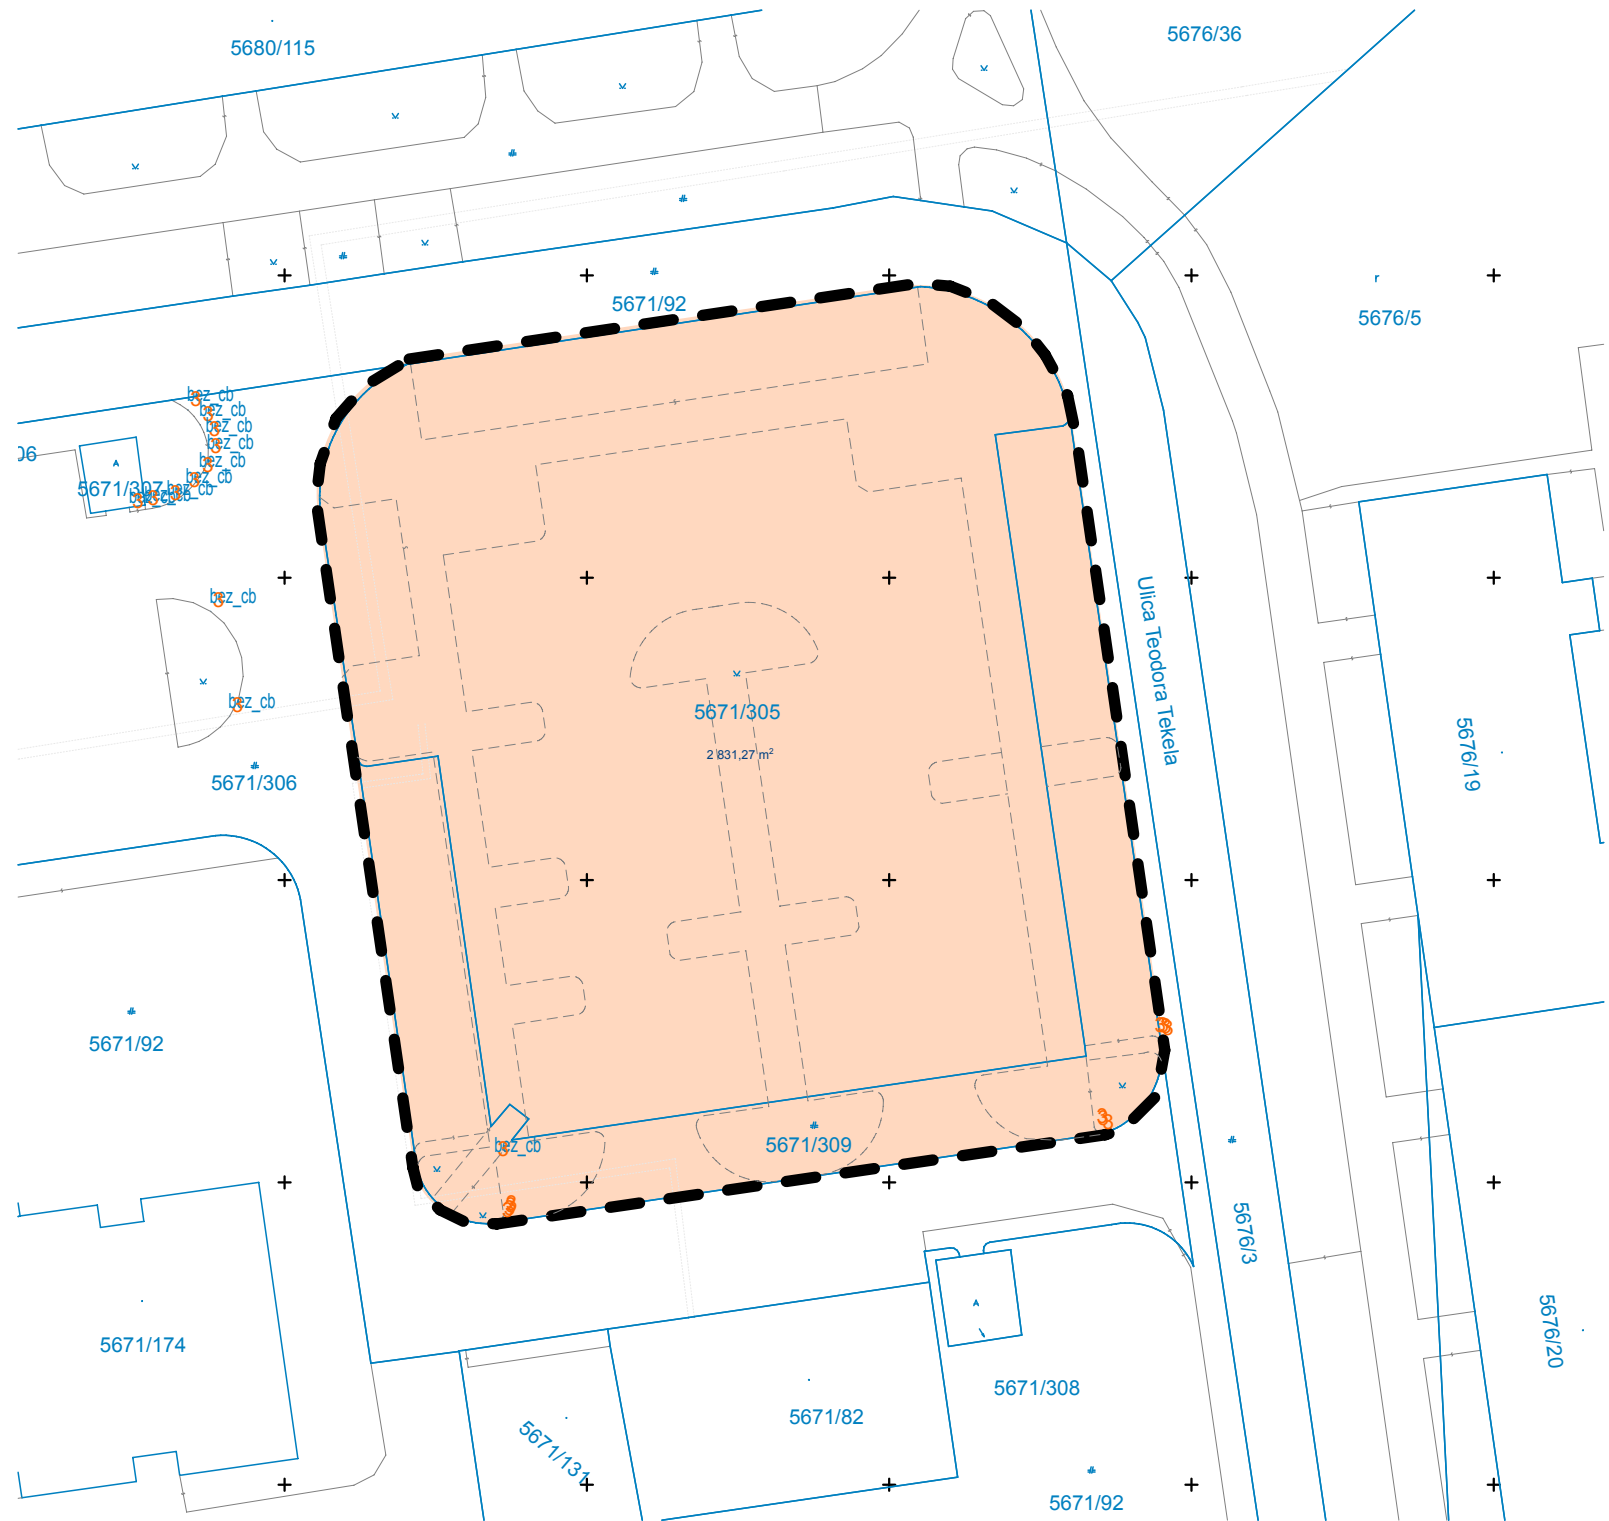

Zoznam pozemkov – riešené územie:
– parcela stavu C — KN 5671/305 – vlastník Mesto Trnava
– parcela stavu C — KN 5671/309 – vlastník Mesto Trnava


OBJEKTOVÁ SKLADBA

- SO 01 – Asanácie a hrubé terénne úpravy
- SO 02 – Cesty a spevnené plochy.
- SO 03 – Sadové úpravy
- SO 04 – Verejné osvetlenie/
- SO 05 – Prípojka el. pre nabíjacie stojany
- SO 06 – Dažďová voda a vsaky.
- SO 07 – Sanácia teplovodného kolektora

legenda:

- riešené územie
- hranice parciel

– riešené územie 2.831 m²

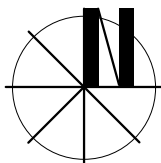

	Ateliér DV, s.r.o. Hornopotočná 20, 917 01 Trnava Tel. 0905 243 705, e-mail: atelierdv@atelierdv.sk			
	Názov stavby:	PARKOVISKÁ V LOKALITE T. TEKELA		
	Miesto stavby:	p.č. 5671/305, 5671/309 ulica T. Tekela, Trnava, okr. Trnava		
	Navrhovateľ:	Mesto Trnava, Hlavná č. 1, 917 71 TRNAVA		Dátum: 03/2025
	HIP a autori:	Ing. Jozef Ďurko, Ing. arch. Luboš Vagala	Mierka: 1:250	Stupeň: UR
	Názov výkresu:	SITUÁCIA - vlastnícke pomery	Č. výkr.:	3