



SITUÁCIA NÁVRHU - S OCHRANNÝMI PÁSMAMI INŽINIERSKÝCH SIETÍ A ICH SÚČASŤÍ

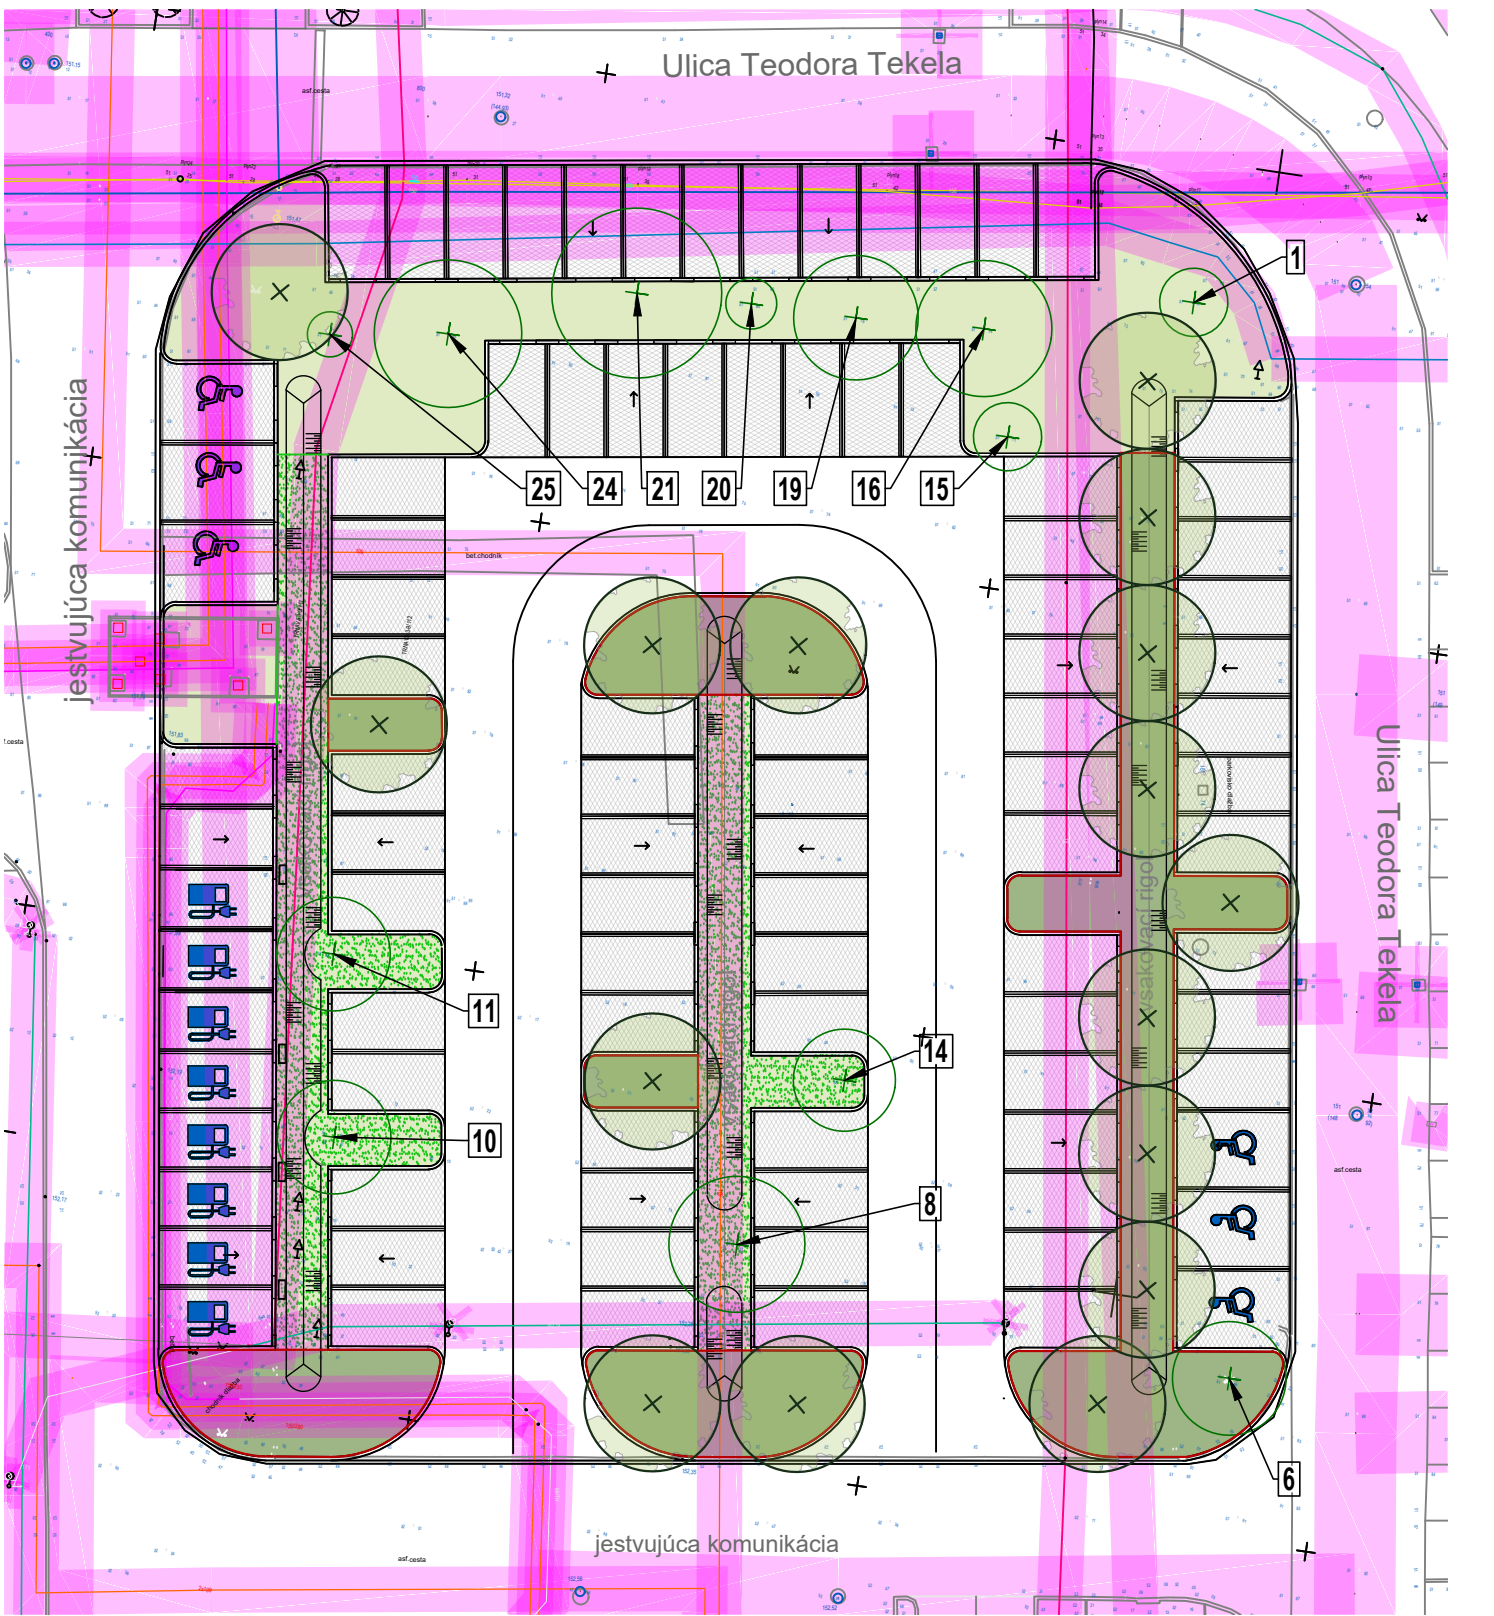

SITUÁCIA NÁVRHU

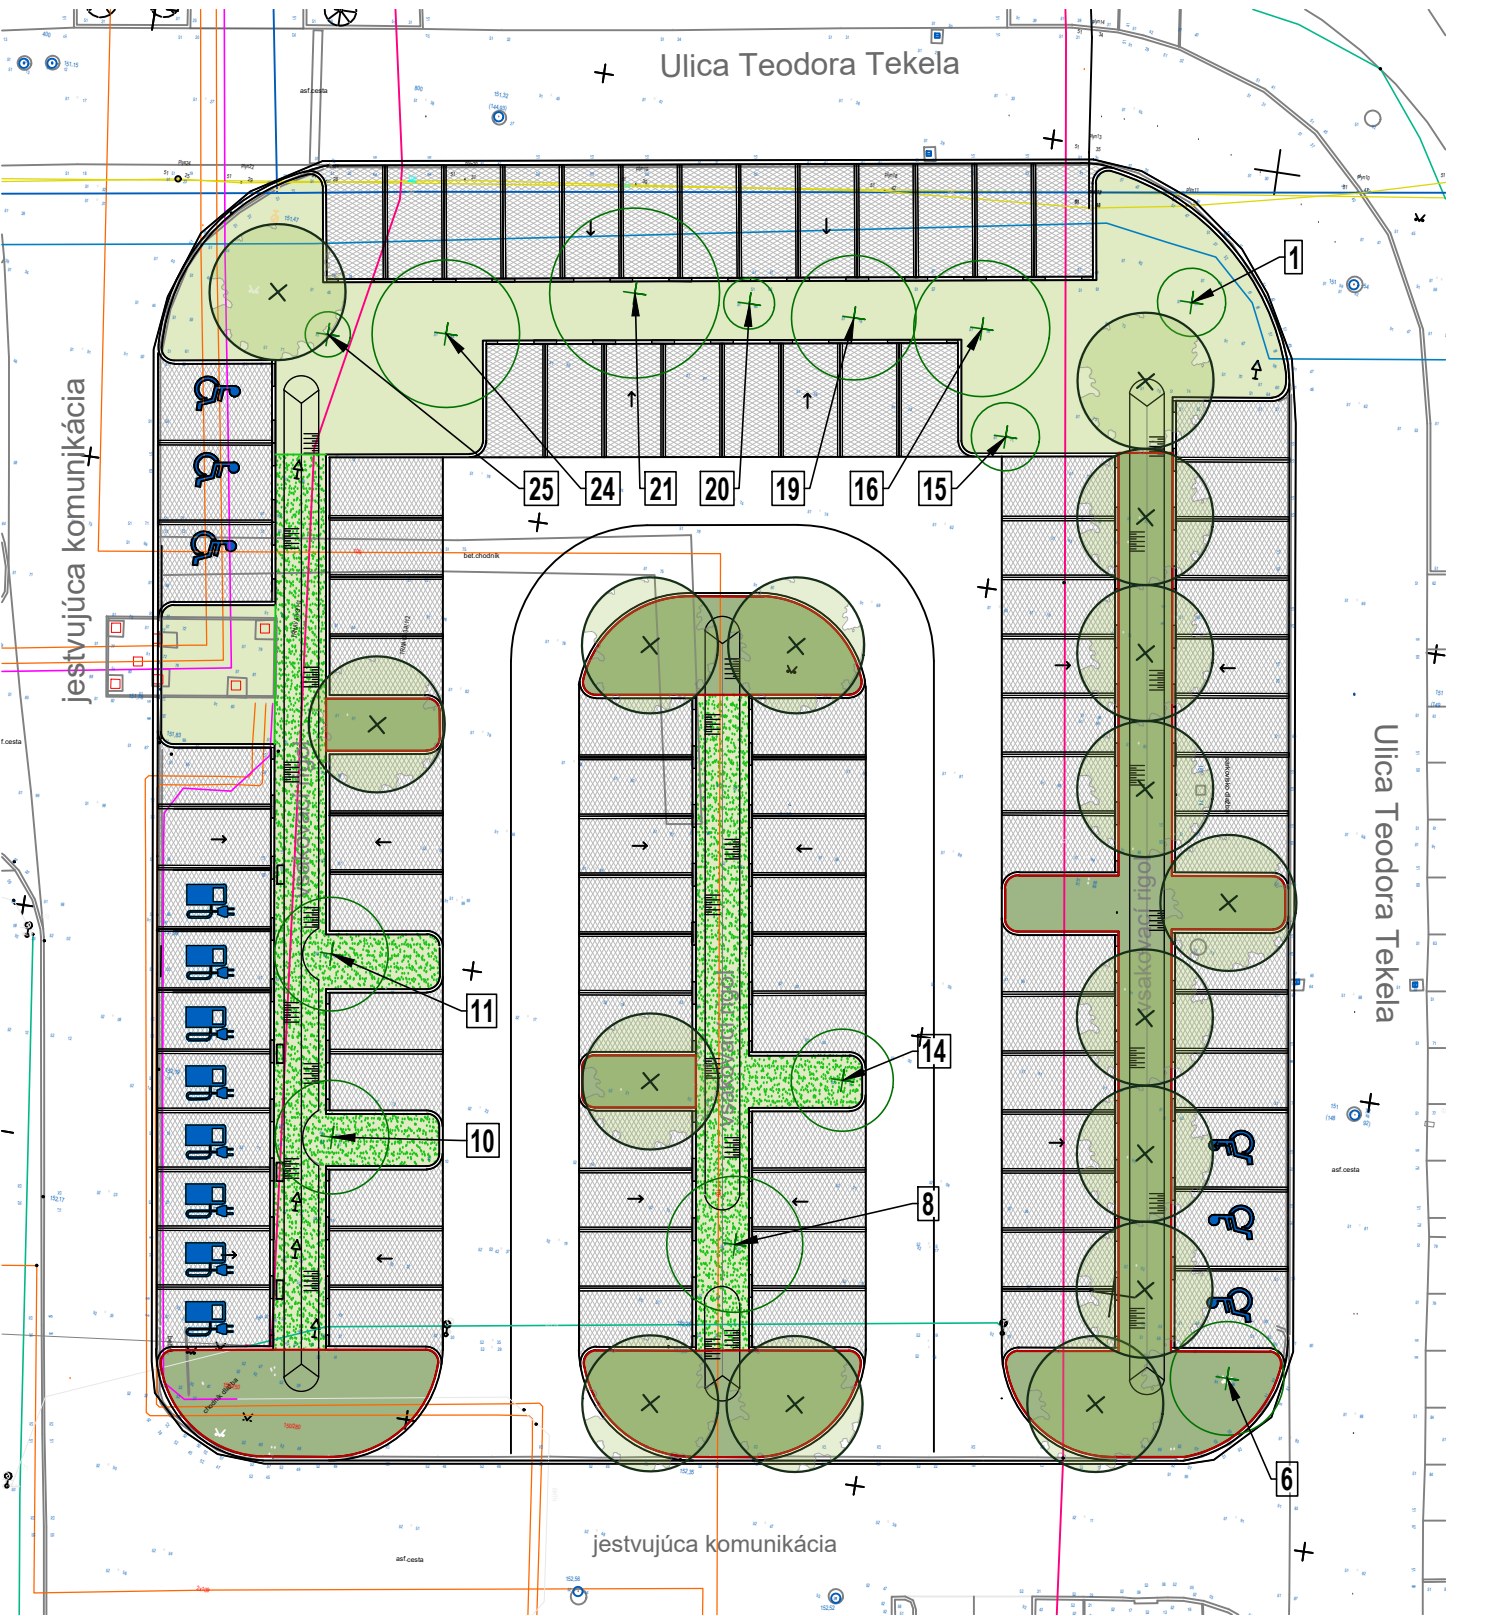

LEGENDA - KONCEPT NÁVRHU - ZELEN'

- EXISTUJÚCE DREVINY (PÔVODNÉ / PONECHANÉ)
- DOPRAVNÉ RIEŠENIE - NÁVRH
- OCHRANNÉ PÁSMA INŽINIERSKÝCH SIETÍ
- NAVRHOVANÝ STROM - 16 ks
- ZÁHONOVÉ PLOCHY - PLOŠNÁ VÝSADBA - NÍZKE / PÔDOPOKRYVNÉ KRY - VŽDY ZELENÉ - 327 m²
- TRÁVINOBYLINNÁ ZMES - KRAJINNÝ TRÁVNÍK S BYLINAMI - 192 m²
- TRÁVINOBYLINNÁ ZMES - ĎATELINO TRÁVNÁ ZMES - 308 m²

ZOZNAM EXISTUJÚCICH DREVÍN (PÔVODNÝCH / PONECHANÝCH)

- 1 Cerasus cv. - čerešňa - okrasný kultivar - o 47 cm
- 6 Fraxinus ornus - jaseň mannový - o 50 cm
- 8 Tilia cordata cv. - lipa malolistá - o 75 cm
- 10 Tilia cordata cv. - lipa malolistá - o 86 cm
- 11 Tilia cordata cv. - lipa malolistá - o 78 cm
- 14 Pinus nigra - borovica čierna - o 59 cm
- 15 Picea pungens 'Glauca' - smrek pichlavý - o 60 cm
- 16 Picea pungens 'Glauca' - smrek pichlavý - o 74 cm
- 19 Picea pungens - smrek pichlavý - o 66 cm
- 20 Picea pungens - smrek pichlavý - o 53 cm
- 21 Pinus nigra - borovica čierna - o 104 cm
- 24 Pinus nigra - borovica čierna - o 79 cm
- 25 Platycladus orientalis - tujovec východný - o 47 cm

POZNÁMKY:
PRED ZAHÁJENÍM ZEMNÝCH PRÁČ JE NUTNÉ PREVIESŤ VYTÝČENIE VŠETKÝCH INŽINIERSKÝCH VEDENÍ
PRI PRIESTOROVOM USPORIADANÍ PODZEMNÝCH VEDENÍ JE POTREBNÉ DODRŽAŤ MINIMÁLNE VZDIALENOSTI V HORIZONTÁLNO A VO VERTIKÁLNOH SMERE PODLA STN 73 6005
VÝŠKOVÝ SYSTÉM BpV

poznámka:
ako podkladová situácia bola použitá situácia vo formáte dwg: 'Parkoviská 03-25.dwg'
poskytnutá HIP projektu

HIP A AUTORI: Ing. Jozef Ďurko, Ing. arch. Ľuboš Vagala Ateliér DV, s.r.o. Homopotočná 20, 917 01 Tmava	ZODP. PROJEKTANT ČASTI PD: ING. DÁVID GREGA 0074 KA	PROJEKTANT: ING. ZUZANA ISTENÍKOVÁ ING. DÁVID GREGA
OBJEDNÁVATEL: Mesto Tmava, Hlavná č. 1, 917 71 TRNAVA	MIESTO: Parcela registra "C" č.: 5671/305, 5671/309, k.ú. Tmava obec Tmava	VÝKRES Č.: 2
STAVBA: ČASŤ PD: PARKOVISKÁ V LOKALITE T. TEKELA SADOVÉ ÚPRAVY - KRAJINNO-ARCHITEKTONICKÝ PROJEKT	OBSAH VÝKRESU: PARKOVISKO - LOKALITA TEODORA TEKELA 16 KONCEPT NÁVRHU - ZELEN'	

SPRACOVATEL' SO: AWE ATELIER s.r.o. ul. 8. mája 909/19 927 01 Šaľa email: aweatelier.office@gmail.com	ae W
ZÁKAZKA ČÍSLO : DÁTUM STUPEŇ FORMÁT MIERKA	03/2025 UR 3 x A4 1:250
PARÉ Č.:	

