


DOMAŇOVCE - územný plán obce m 1 : 50 000

z mena č. 1a2

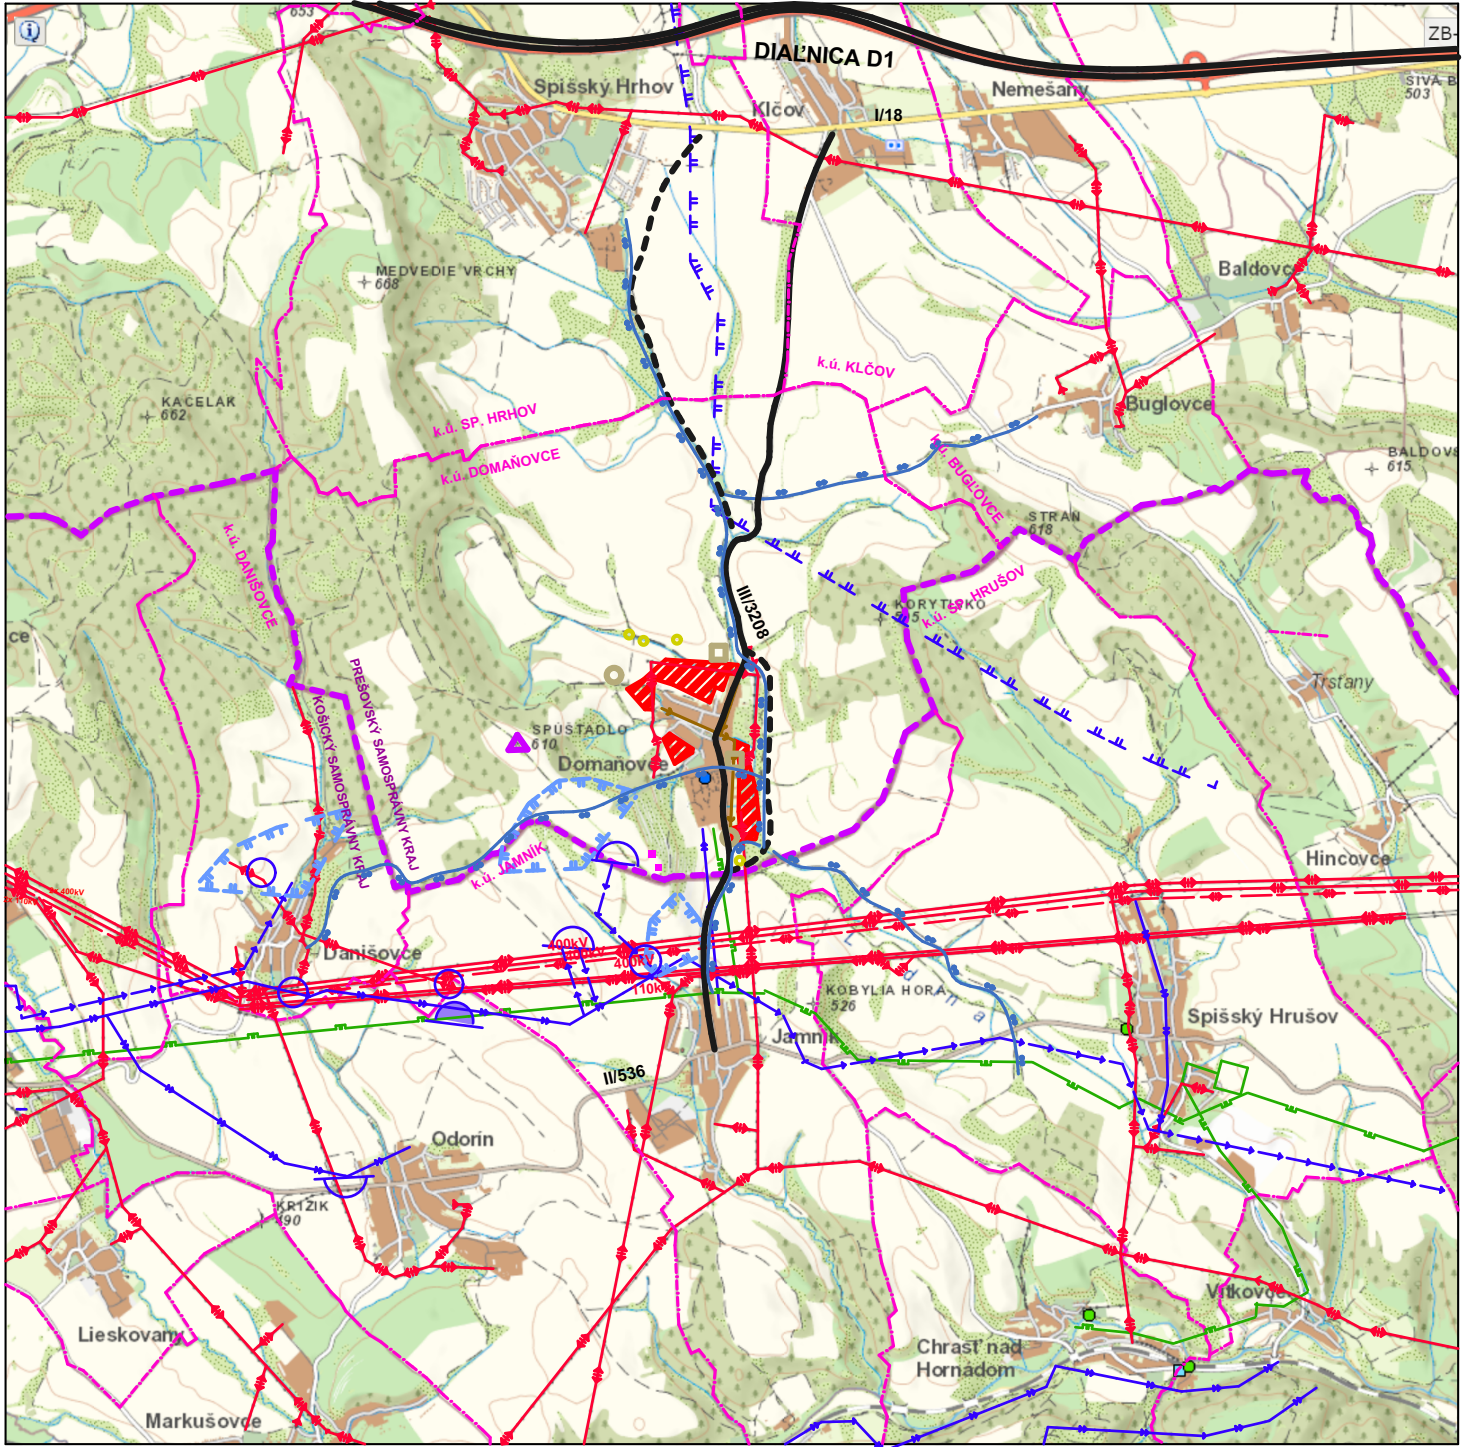

LEGENDA :

EXIST. STAV	NÁVRH	VÝHLAD	
			hranica samosprávneho kraja
			hranica katastrál. územia
			územia navrhované na zástavbu
			linky VVN
			vysielač
			skupinový kanalizačný zberač
			vodovod
			vodojem
			ochranné pásmo vodných zdrojov
			ochranné pásmo prírodných minerálnych vôd II. stupňa
			návrh diaľnice
			návrh cesty III. triedy
			návrh cyklotrás
			stredné radónové riziko
			pravdepodobná environmentálna záťaž
			skládky upravené


SCHVAĽOVACIA DOLOŽKA

SCHVAĽUJÚCI ORGÁN : OBECNÉ ZASTUPITEĽSTVO DOMAŇOVCE



ČÍSLO UZNESENIA:

OBSTARÁVATEĽ:

DÁTUM SCHVÁLENIA:

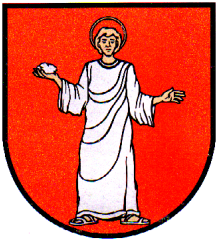

ŠIRŠIE VZŤAHY

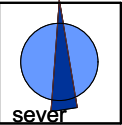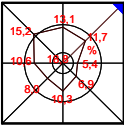

Ing. arch. PASTIRAN Ján, Považská 8, SPIŠSKÁ NOVÁ VES

názov akcie :

DOMAŇOVCE
ÚPN - obce

obsah výkresu : Širšie vzťahy

dátum : október 2000

čís. výkresu:

hlavný riešiteľ : Ing. arch. PASTIRAN Ján

merítko : 1 : 50000

1

odborný riešiteľ :

sada číslo :

obstarávateľ : OBEC DOMAŇOVCE

dátum schválenia :